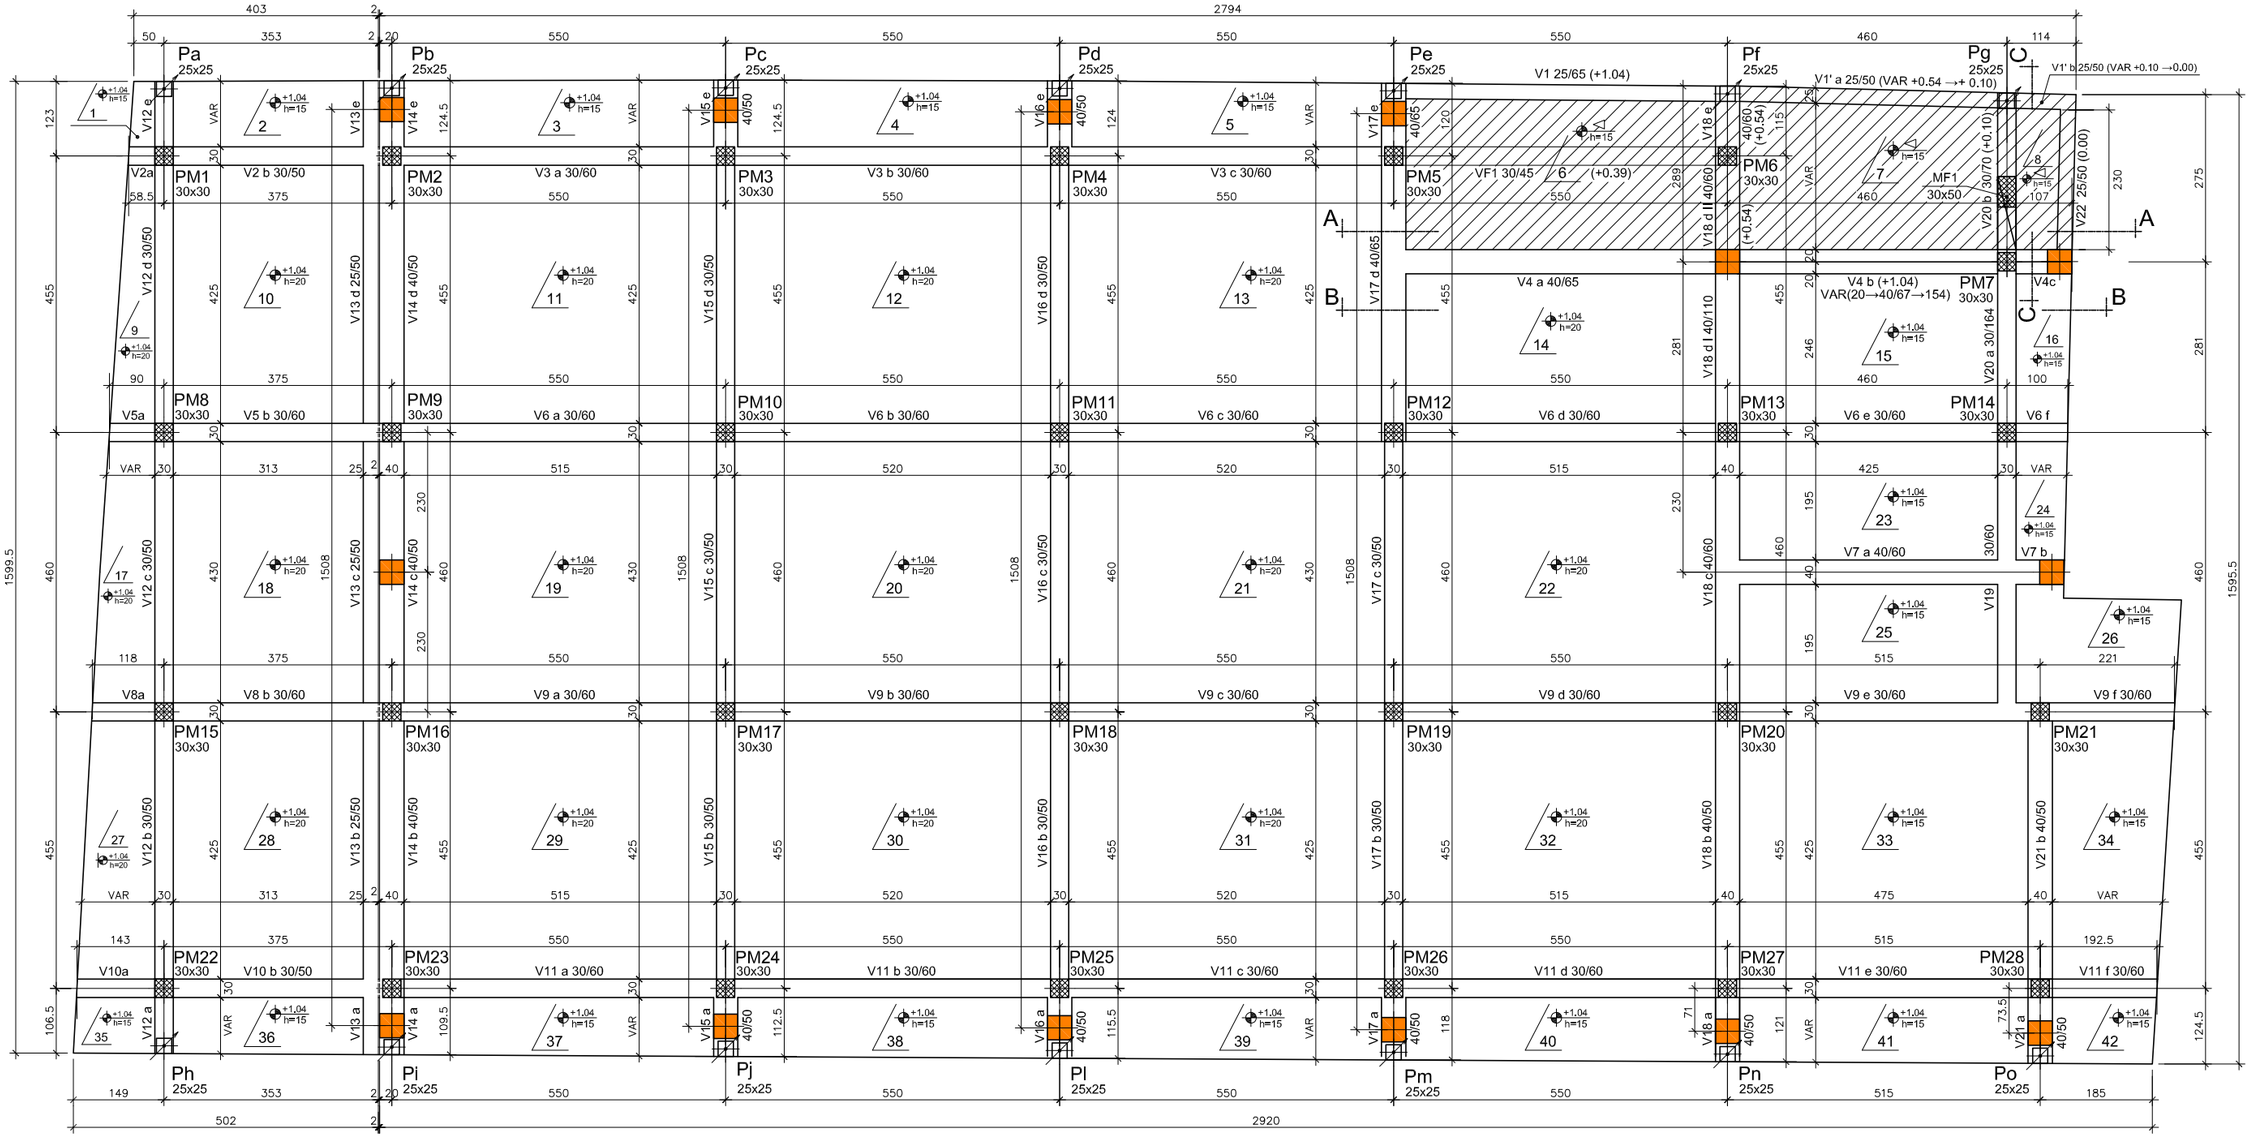

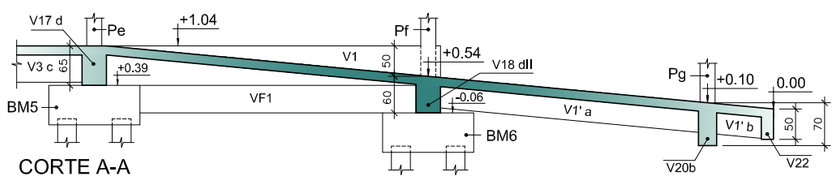

CORTE A-A

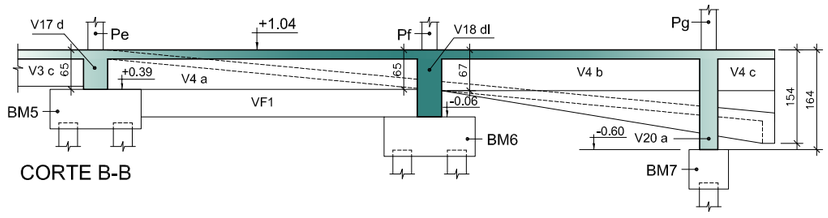

CORTE B-B

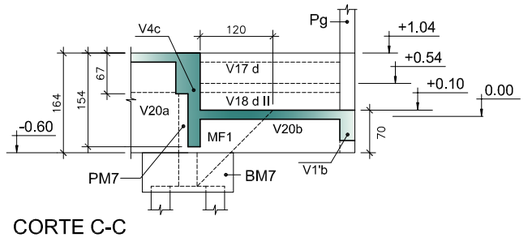

CORTE C-C

Legenda:

- Seção de pilar que nasce.
- Seção de pilar montante que morre.
- Base de pilar metálico que nasce.

Notas:

01 Medidas (cotas) e seções das peças estruturais estão em centímetro. Níveis em metro.
02 NBR 6118:2003 – Classe de Agressividade Ambiental = II
03 NBR 6118:2003 – Concreto com fck=25MPa – Aço CA–50.
04 NBR 6118:2003 – Cobrimentos: 3,0cm para fundações, vigas e pilares montantes; 2,0 cm para lajes.
05 Lajes e vigas sobre concreto magro de 10cm, assente em terreno bem compactado.
06 Ar marcações das chapas de base dos pilares da estrutura metálica são meramente referenciais. Ver projeto específico.
07 Obra próxima a edificações existentes. Conferir medidas no local e informar eventuais divergências ou interferências.

REVISÃO	DATA	MODIFICAÇÕES	RESP.
02	03/11/08	Modificação solicitada na área da rampa (Eng. Edioure em 31/10).	Dionísio
01	25/10/08	Atualização dos cortes A–A e B–B em função das fundações.	Dionísio
00	21/10/08	Emissão inicial.	Dionísio

Proger Engenharia ltda
PROJETOS ESTRUTURAIS - CONSULTORIA - GERENCIAMENTO
DIONÍSIO AUGUSTO AMERICANO DE NEVES E SOUZA
Engenheiro Civil – CREA–RJ 52.791–D
Av. Pres. Vargas, 590 – grupos 1309 a 1311
Centro, Rio de Janeiro, RJ CEP:20.071–000
Tel./Fax:(21)2432.0811/Cel.:(21)9987.9477
dionisio@progerengenharia.com.br
dionisio@dionisio.eng.br
http://www.progerengenharia.com.br

CLIENTE : EDIOURO PUBLICAÇÕES S.A.

DESENHO: 336_for02r2.dwg

OBRA: Rua Nova Jerusalém, 345 – Ramos – Galpão de Unificação
Rio de Janeiro – RJ

ESCALA: 1:50

DATA – REVISÃO: 03/11/08 – R2

PROJETO ESTRUTURAL

PISO DO GALPÃO (NÍVEL +1.04)

FORMAS

PROJETO: E336

FOR 02