

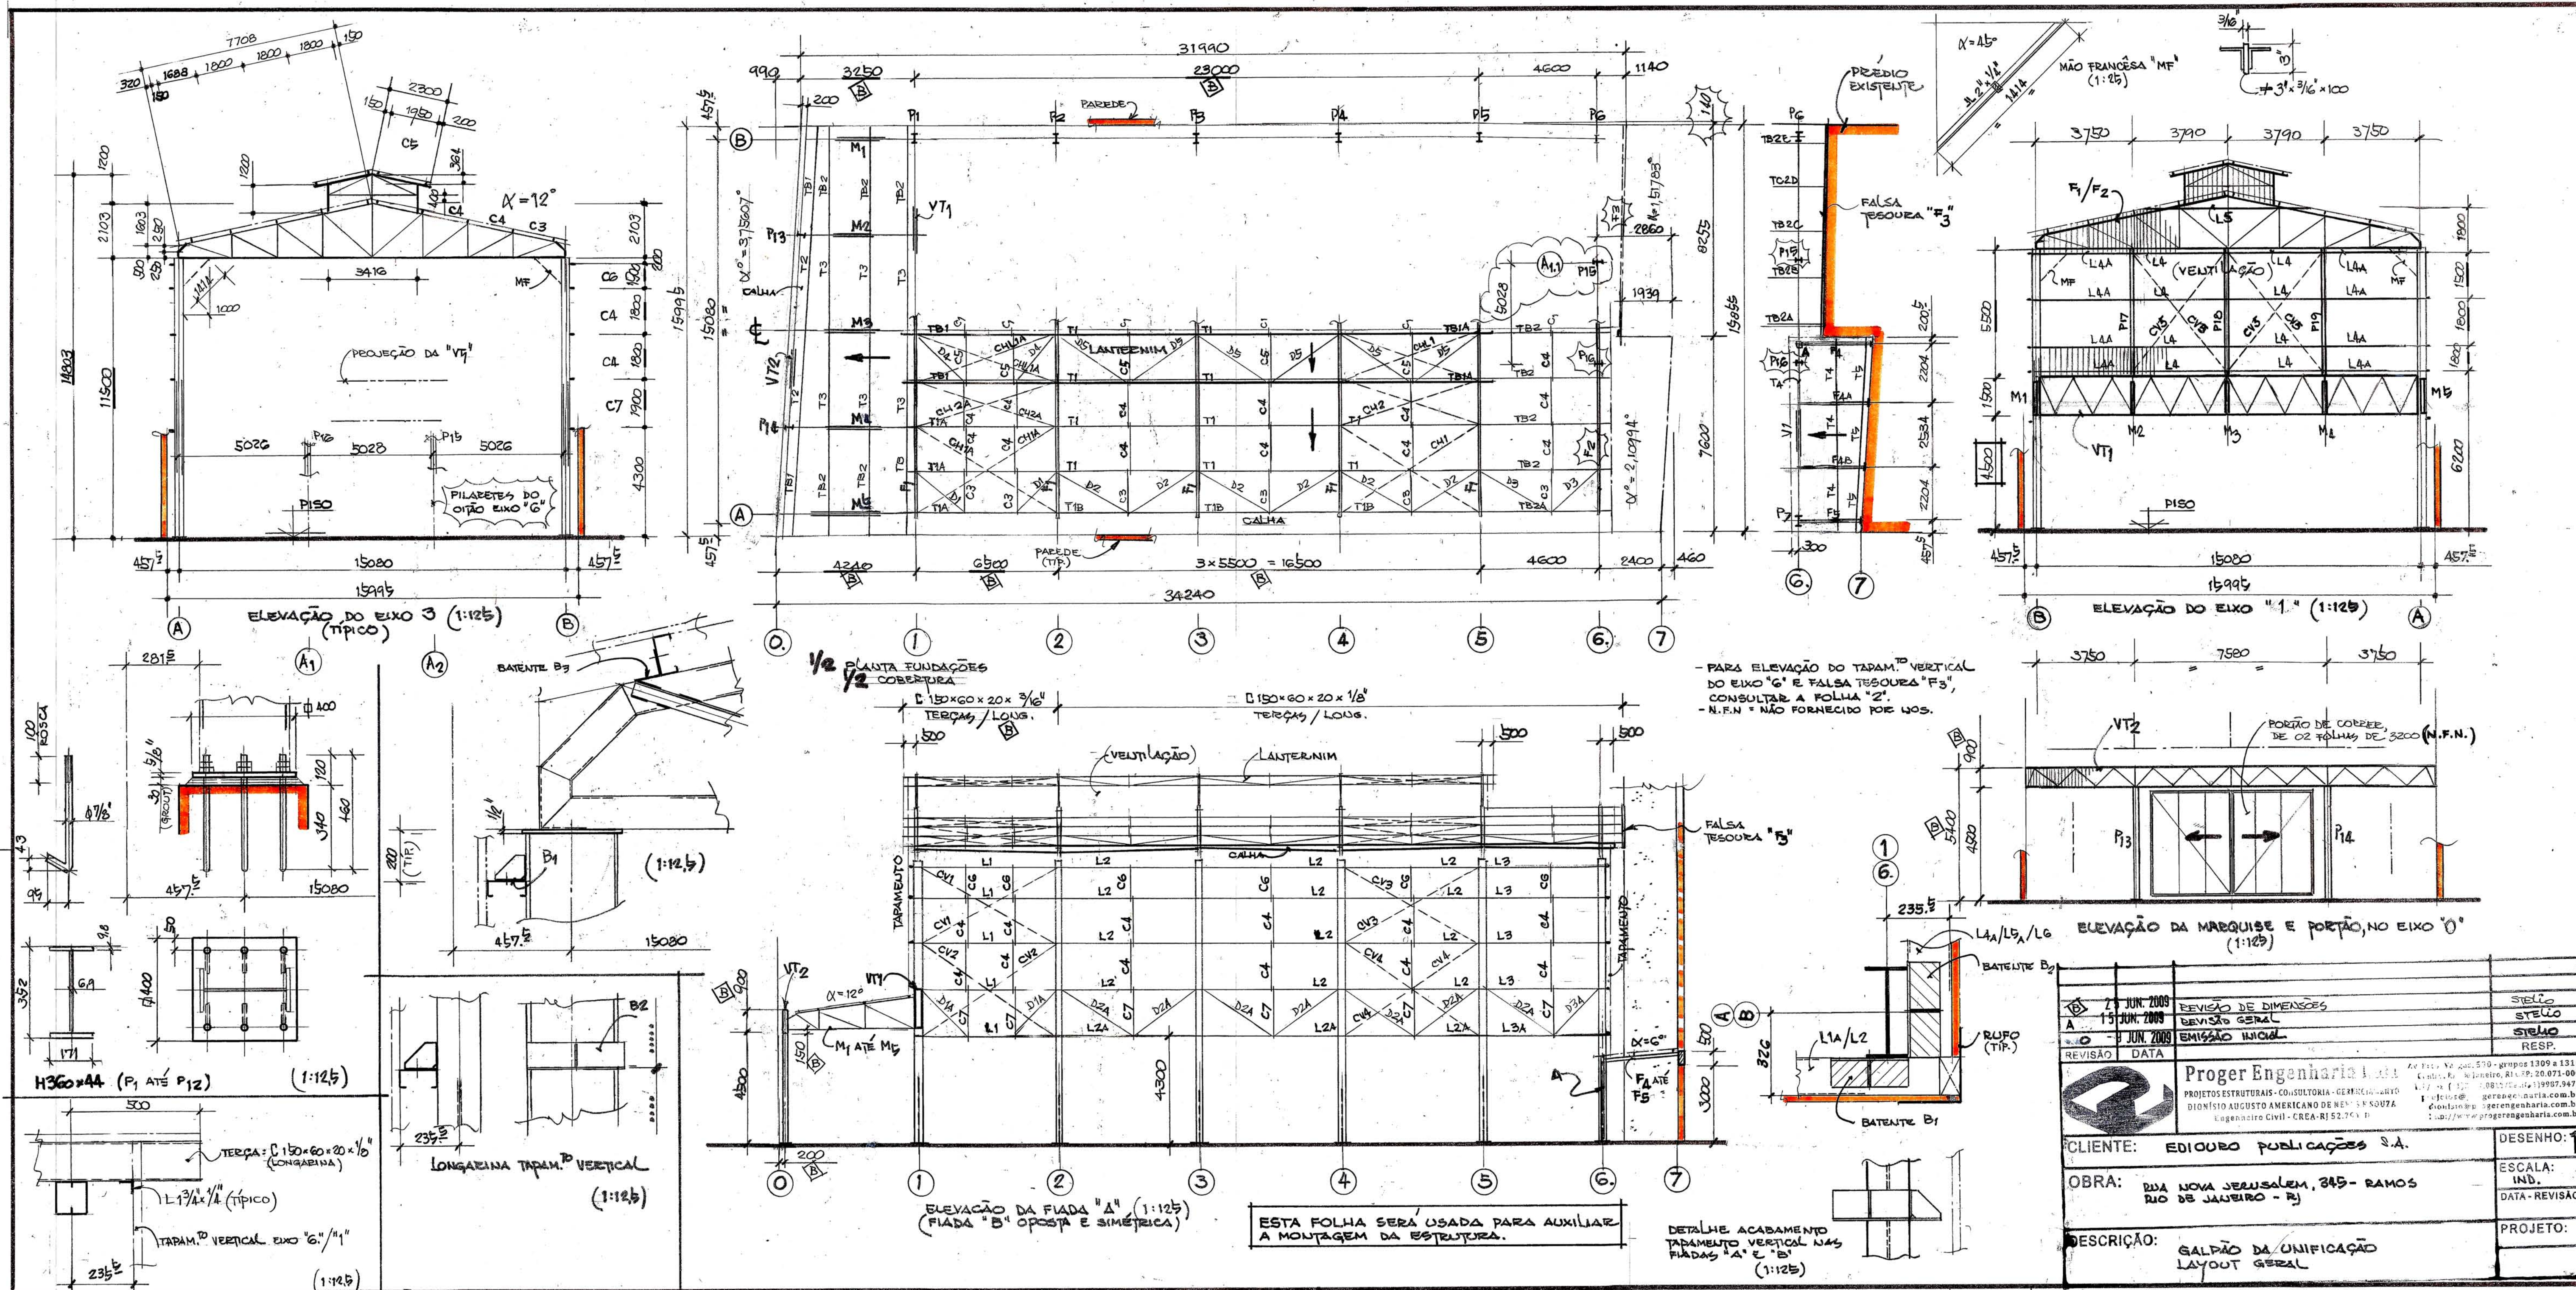


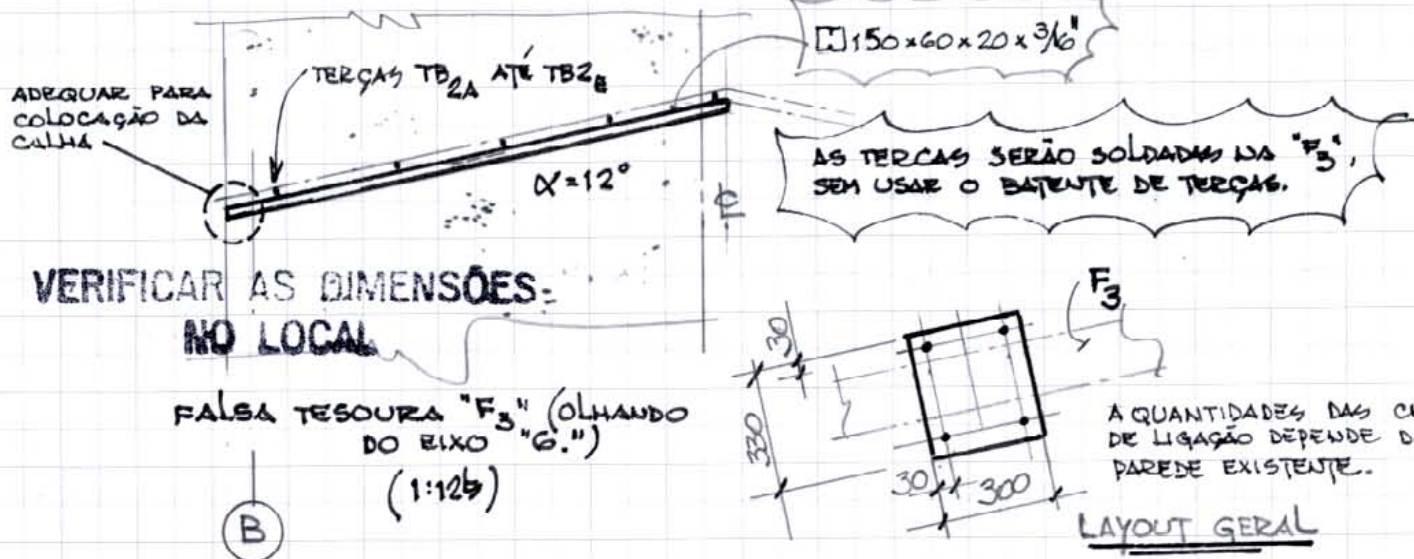

15 JUN 2009	REVISÃO DE DIMENSÕES	STELIO
15 JUN 2009	REVISÃO GERAL	STELIO
15 JUN 2009	EMIÇÃO INICIAL	STELIO
REVISÃO	DATA	RESP.
Proger Engenharia Ltda		
PROJETOS ESTRUTURAIS - CONSULTORIA - GERENCIAMENTO		
DIONÍSIO AUGUSTO AMERICO DE NEVES SOUZA		
Engenheiro Civil - CREA RJ 52.761 D		
Av. Pádua, 570 - grupos 1309 e 1311		
Centro, R. S. Almeida, RJ 20.071-000		
Fone: (21) 2508.1313 / 2508.1314 / 2508.1315		
E-mail: progerengenharia.com.br		
www.progerengenharia.com.br		
CLIENTE: EDIÇÃO PUBLICAÇÕES S.A.		DESENHO: 1
OBRA: RUA NOVA JERUSALÉM, 345 - RAMOS		ESCALA: IND.
RIO DE JANEIRO - RJ		DATA - REVISÃO
DESCRIÇÃO: GALPÃO DA UNIFICAÇÃO		PROJETO:
LAYOUT GERAL		

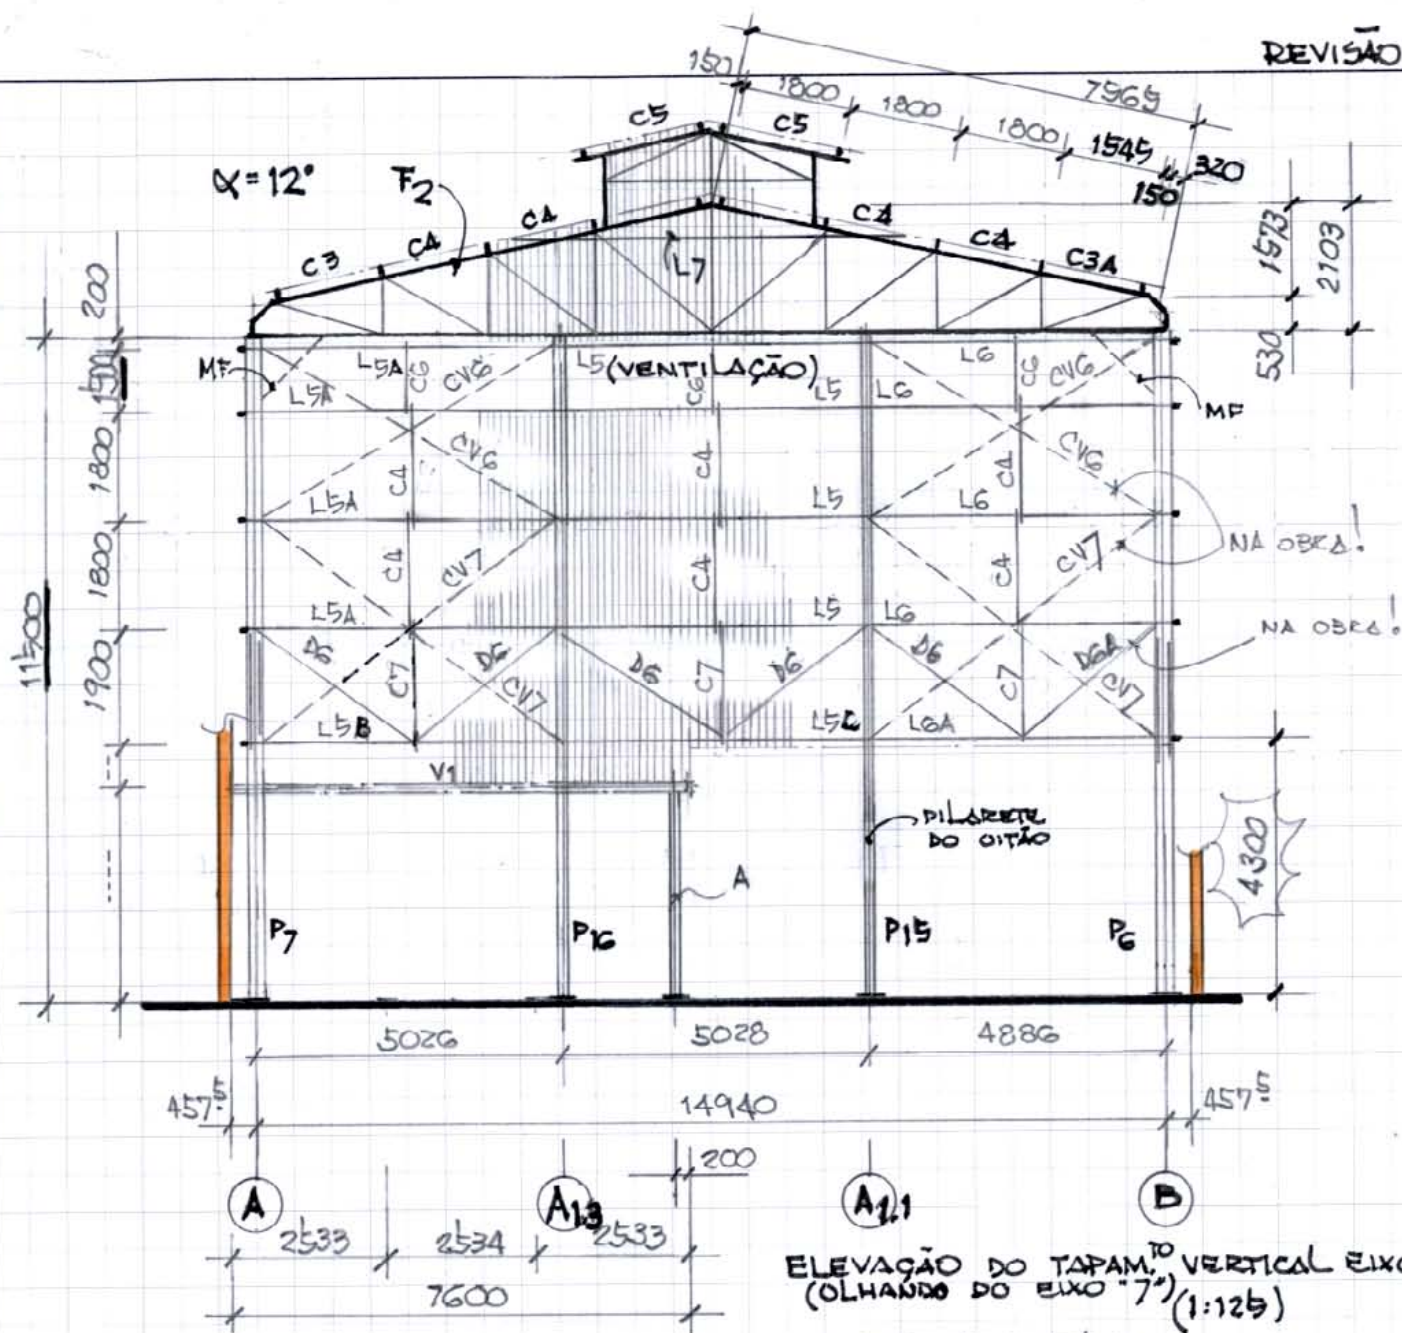

Proger Engenharia Ltda


PROJETOS ESTRUTURAIS - CONSULTORIA - GERENCIAMENTO
DIONÍSIO AUGUSTO AMARAL DE NEVES E SOUZA
Engenheiro Civil - CREA-RJ 52.781-D

Av. Pires Vargas, 580 - anexo 1309 e 1311
Centro, Rio de Janeiro, RJ CEP 20.071-900
Tel./Fax (21) 2412 0812/2412 0813
proger@proger.eng.br
http://www.proger.eng.br




DISCIPLINA: **EDIFÍCIO S.A.**
GOIPIO DA UNIFICAÇÃO
ASSUNTO: **TAPAMENTO VERTICAL EIXO "6"**
TESOURAS: F2 - F3
PILARETES OITÃO EIXO "6"

DESENHO: **stelo**
ESCALAS: **IND.**
DATA: **15 JUN. 2009**
REF:

REVISÃO	DATA	MODIFICAÇÕES
0		EMISSION INICIAL
A		REVISÃO
B		REVISÃO CORTAS

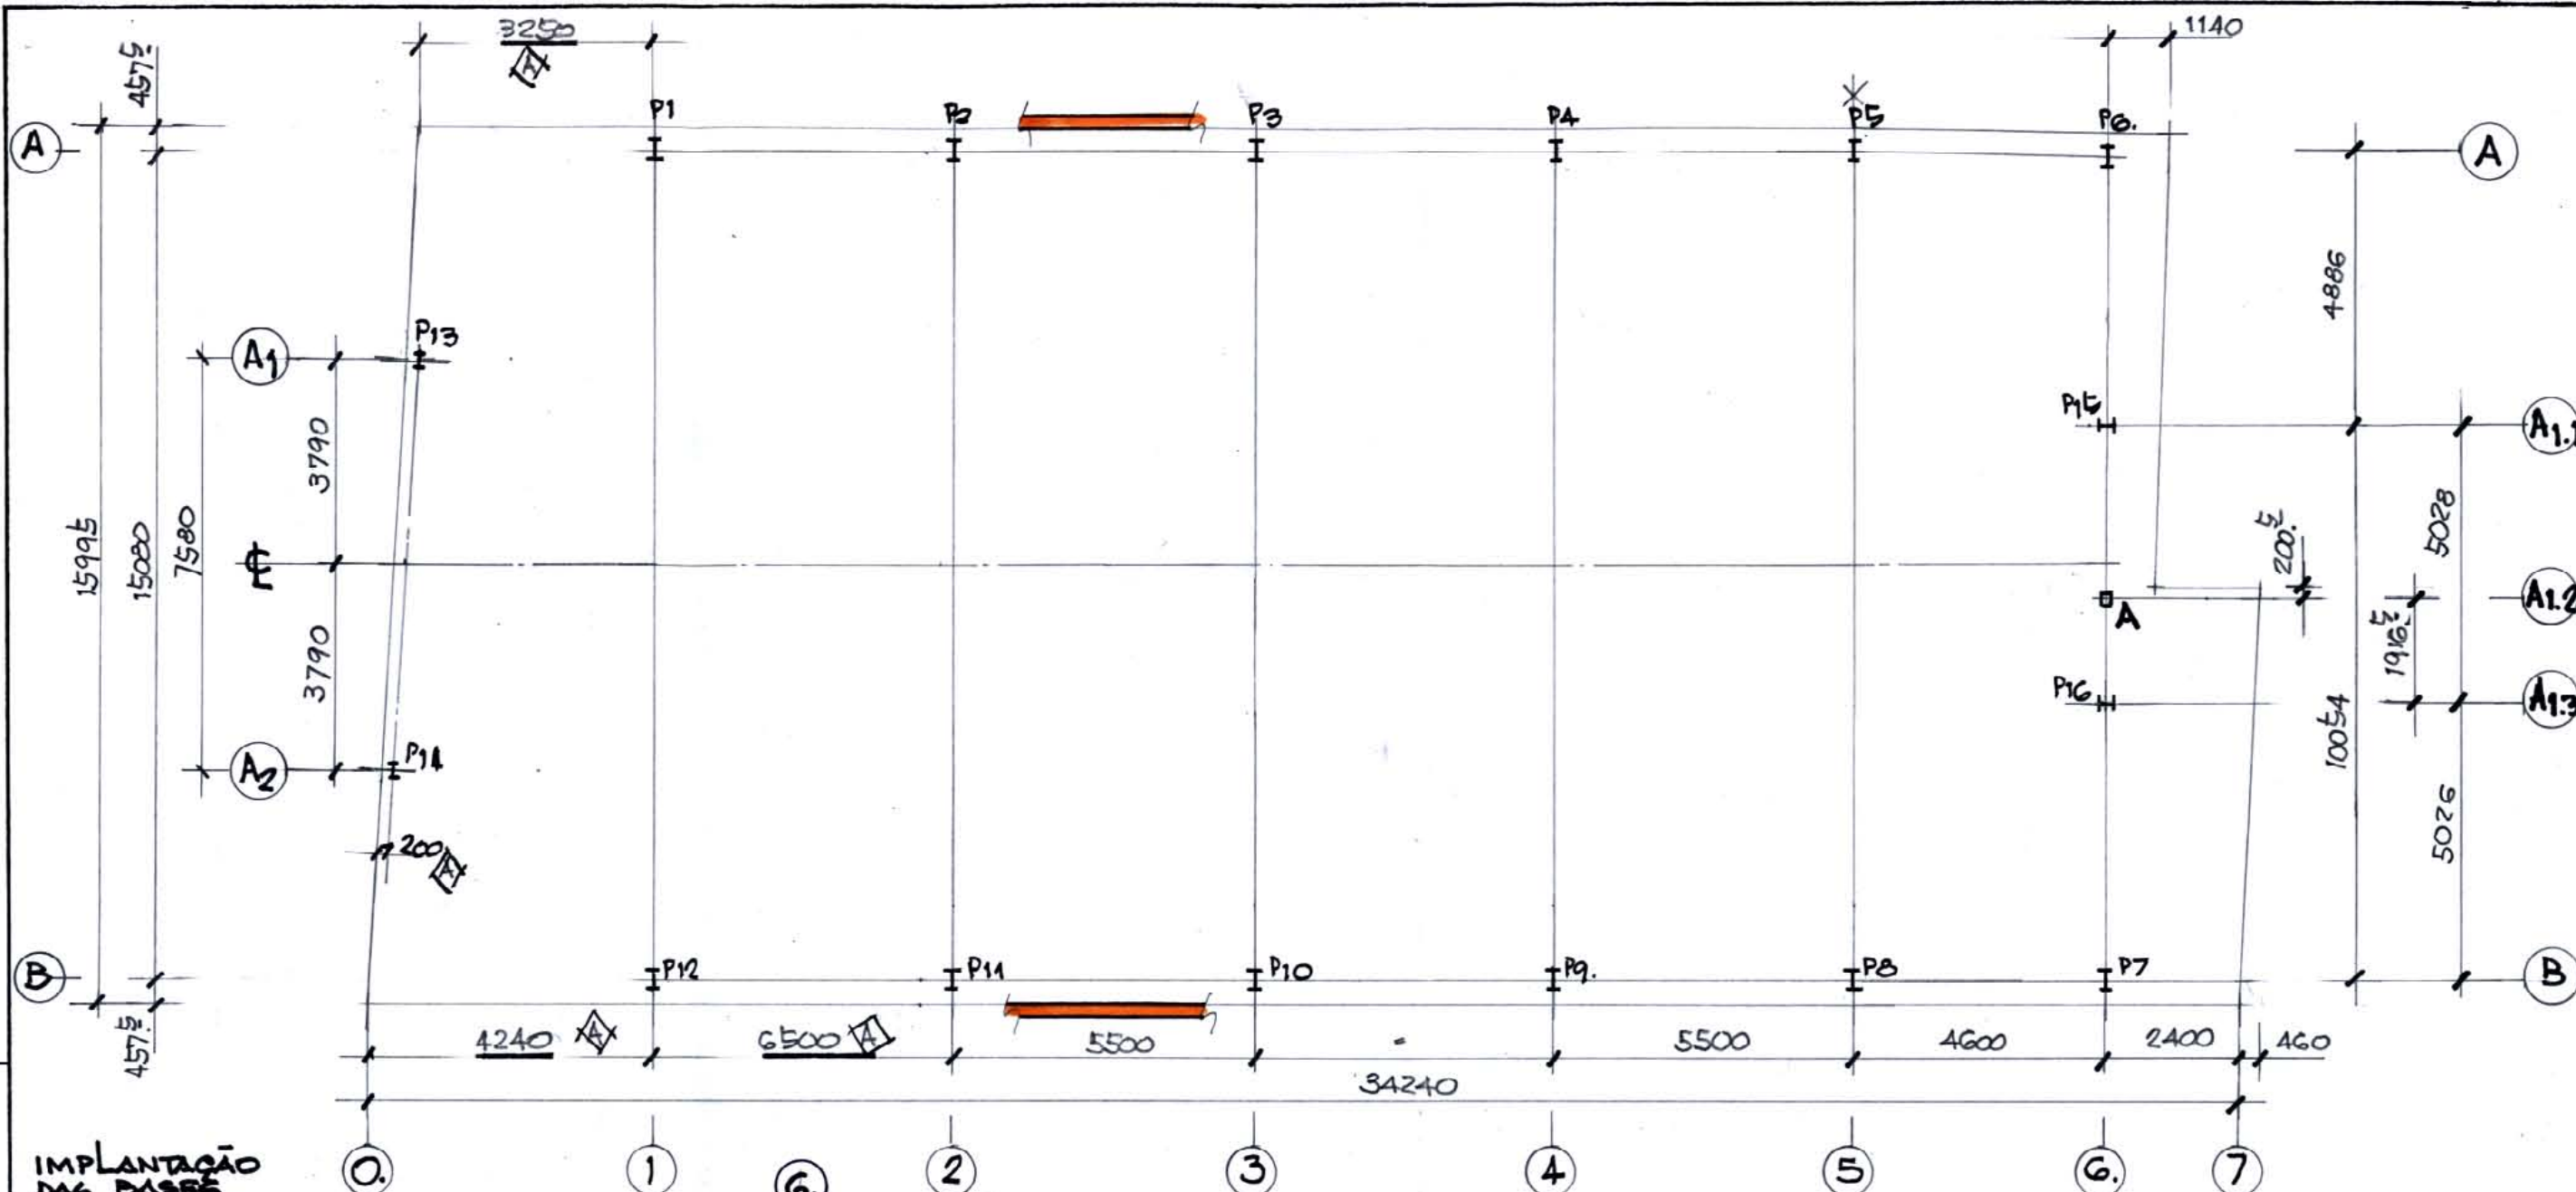





IMPLANTAÇÃO
DAS BASES
(1/125)

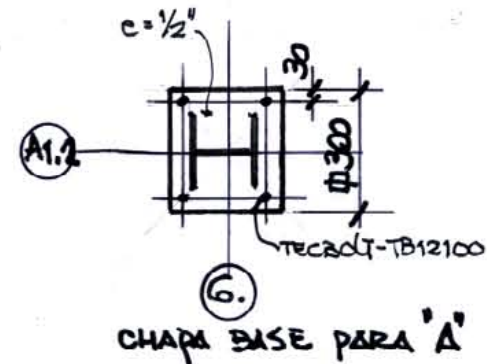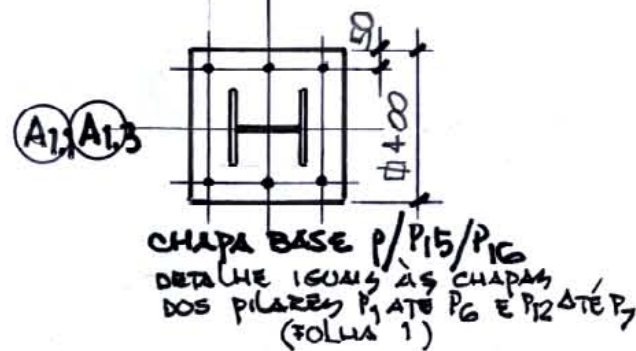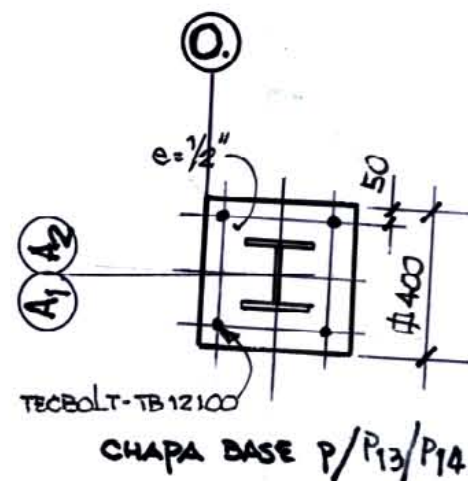

RESUMO DAS CARGAS (kg)

P1 - P12 = 13114 P2 ATÉ P5 E P6 ATÉ P11 = 6728 P6 - P7 = 6728
P15 - P16 = 7457,10 P13 - P14 = 2124,92 A = 120

Proger Engenharia Ltda PROJETOS ESTRUTURAIS - CONSULTORIA - GERENCIAMENTO DIONÍSIO AUGUSTO AMERICO DE NEVES E SOUZA Engenheiro Civil - CREA-RJ 52.791-D			Av. Pres. Vargas, 590 - grupo 1309 e 1311 Carlinho, Rio de Janeiro, RJ CEP: 20.071-900 tel./fax: (21) 2432.0811/cel.: (21) 9987.9477 proger@progeria.eng.br dionisio@progeria.eng.br http://www.progeria.eng.br	REVISÃO 0	DATA 15 JUN. 2009	MODIFICAÇÕES EMISSION INICIAL MODIFICACAO DIMENSÕES
DISCIPLINA: EDIFICIO S.A. GALPÃO DA UNIFICACAO	DESENHO: STELLO	ESCALAS: INDIC.	A	3		
ASSUNTO: IMPLANTACAO DAS BASES CARGAS NAS BASES	DATA: 15 JUN. 2009	REF.:				

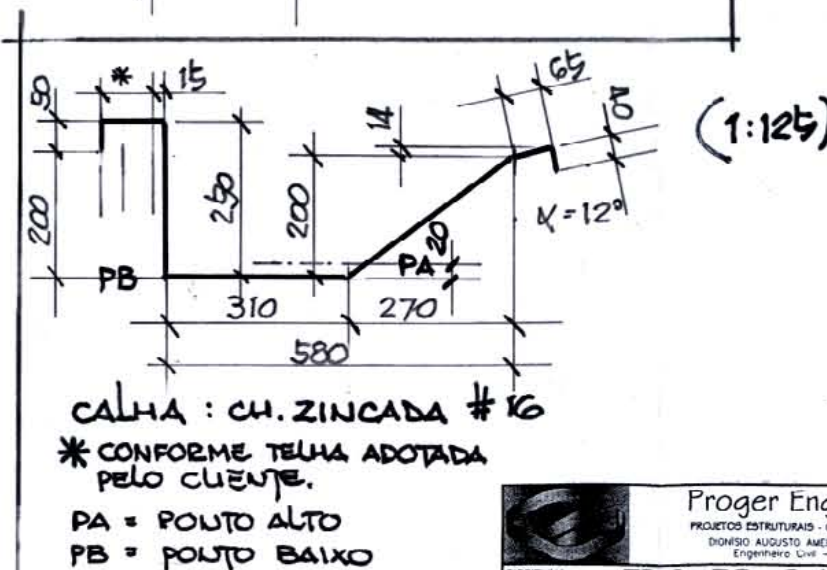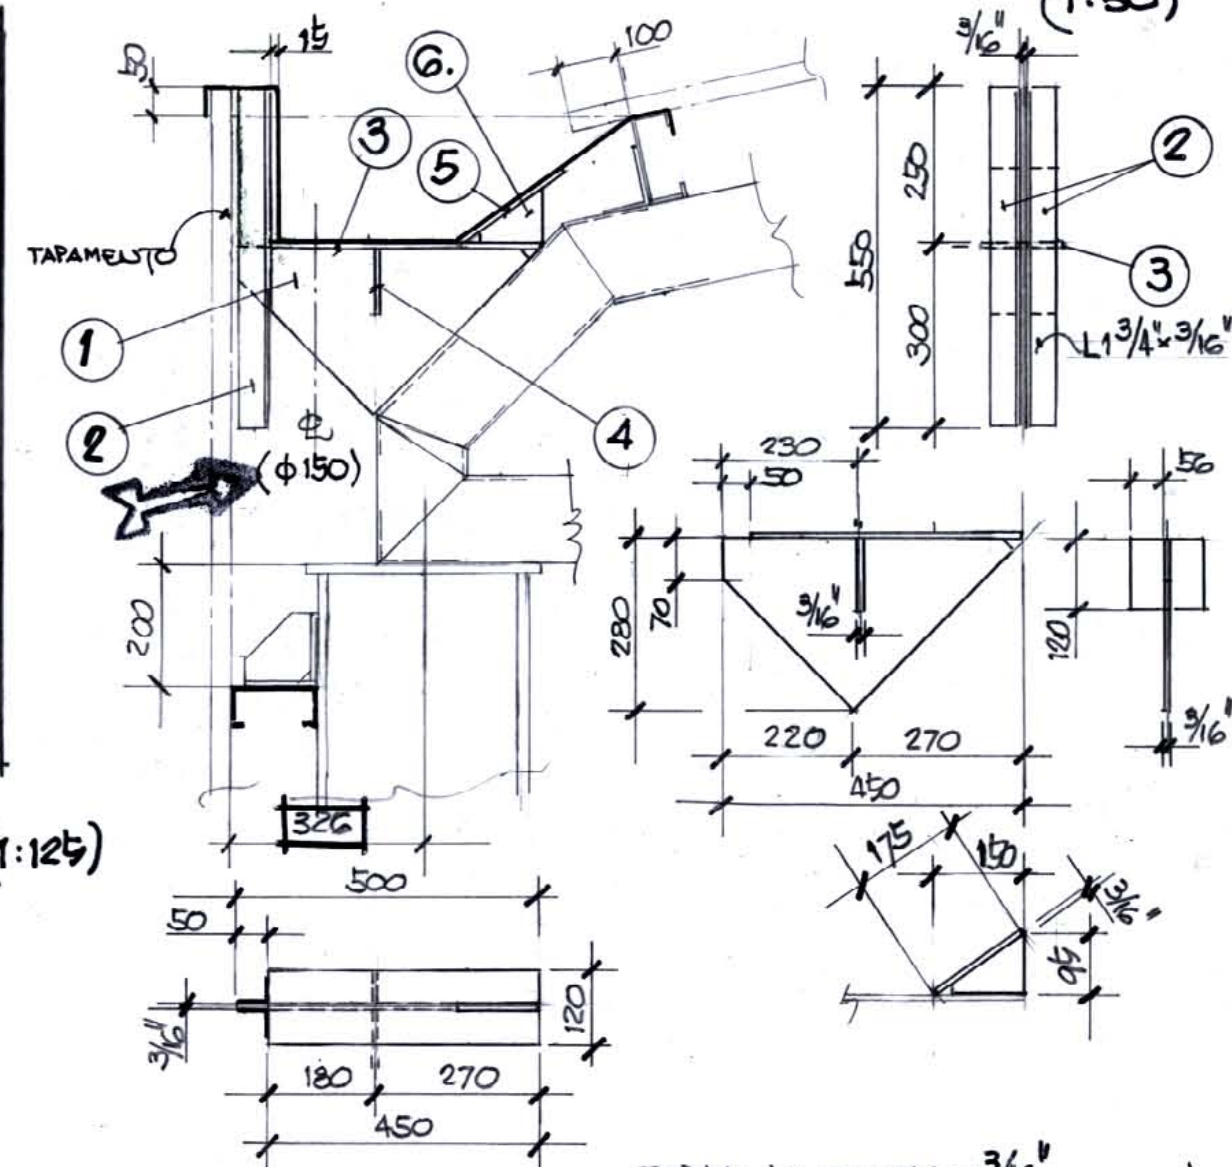
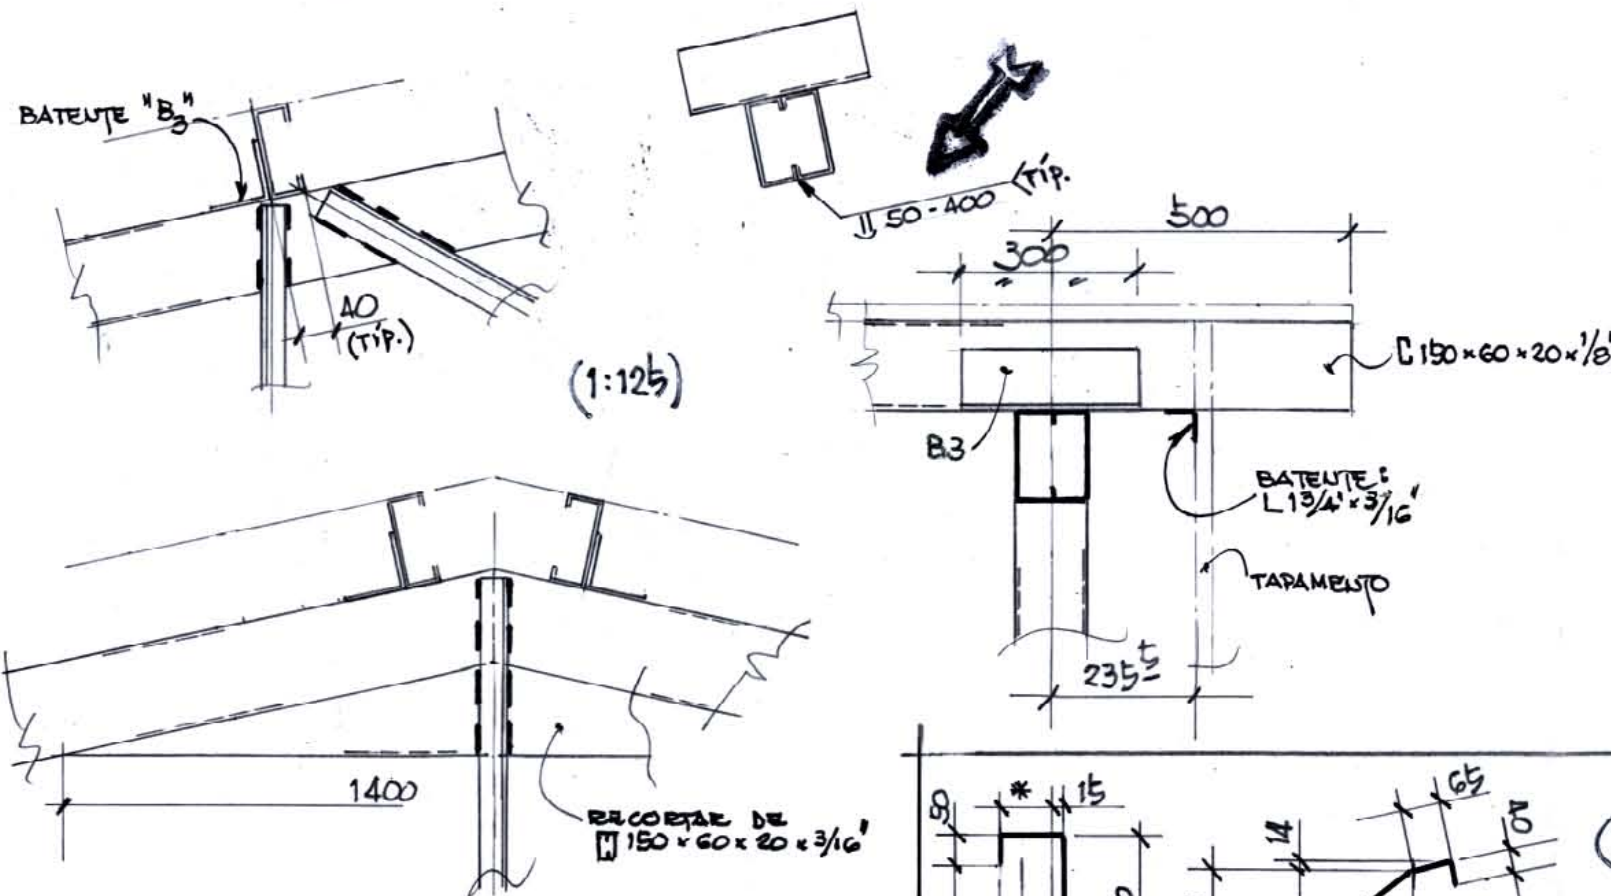
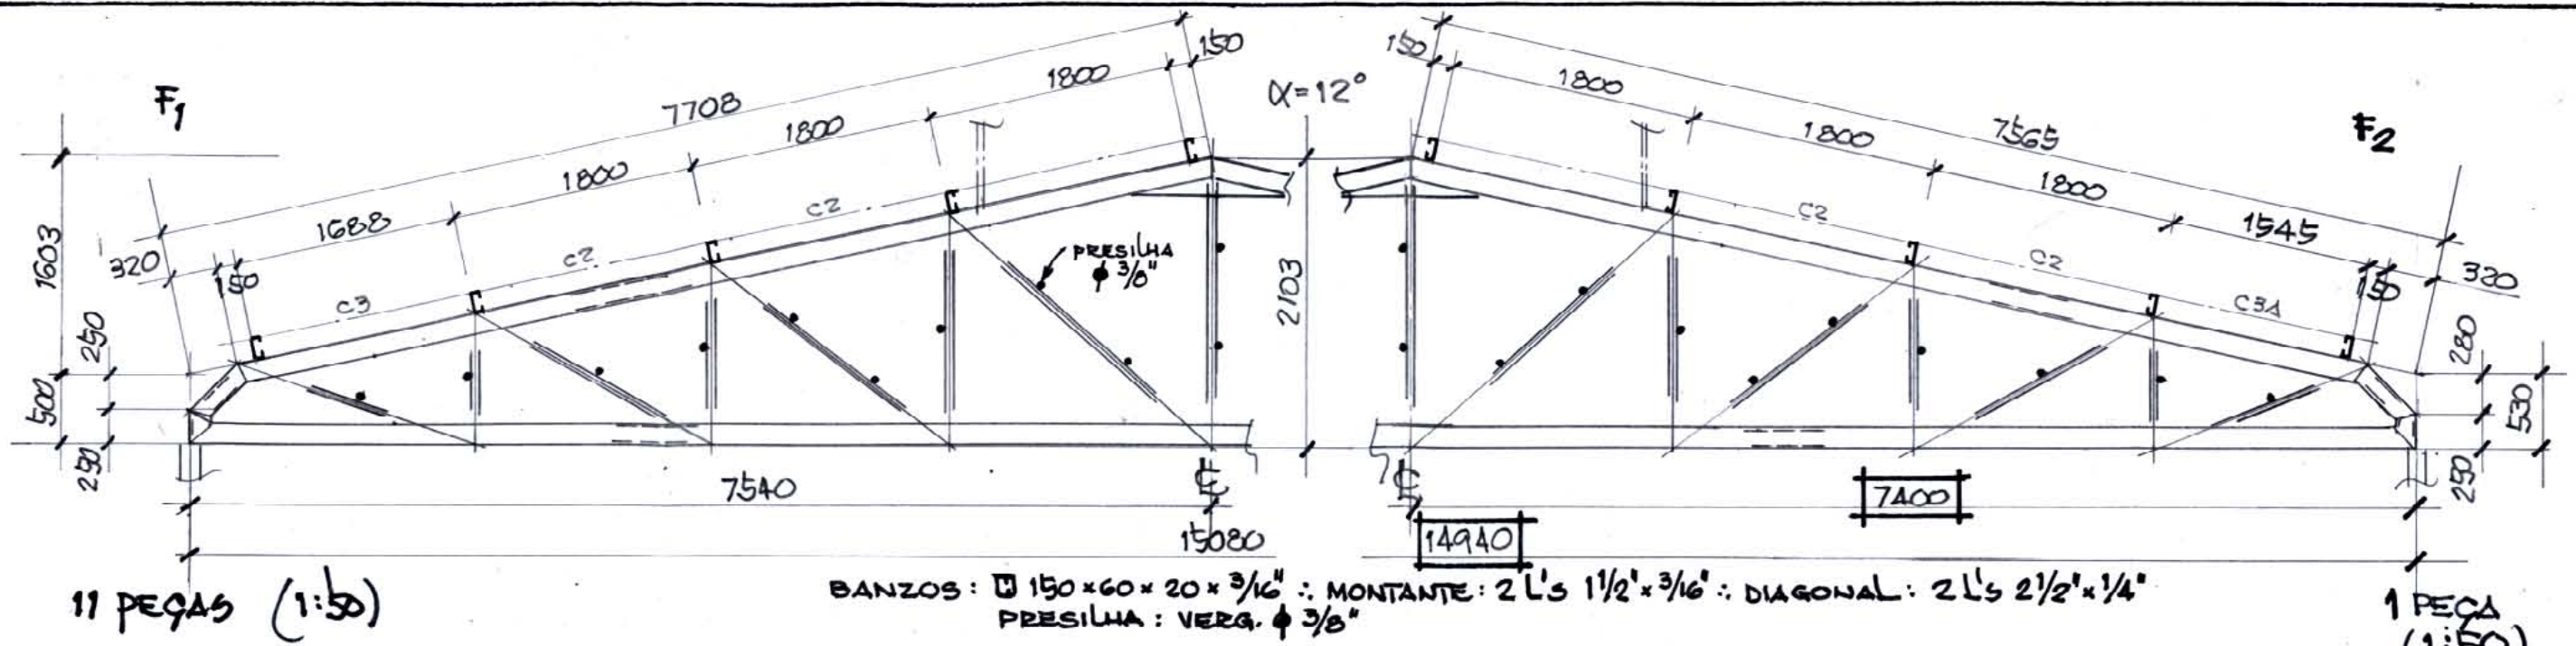


CALHA: CH. ZINCADA # 16




* CONFORME TELHA ADOTADA PELO CLIENTE.

PA = PONTO ALTO
PB = PONTO BAIXO




Proger Engenharia Ltda		REVISÃO	DATA	MODIFICAÇÕES
PROJETOS ESTRUTURAIS - CONSULTORIA - GERENCIAMENTO		0		EMIÇÃO INICIAL
PROJETO: GALPÃO DA UNIFICAÇÃO				
ASSUNTO: TESOUREAS F1 - F2				
CALHA TÍPICA				
18 JUN. 2009				

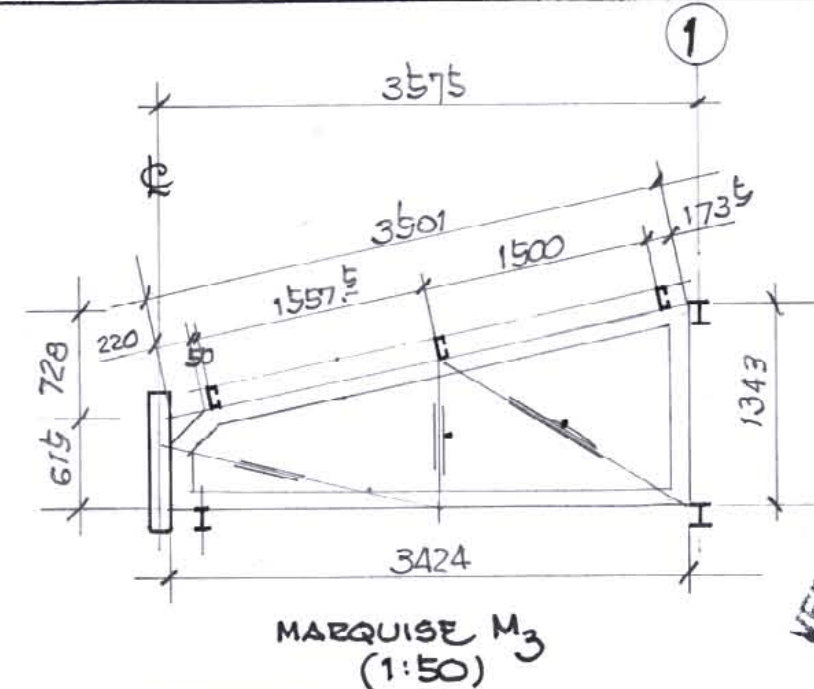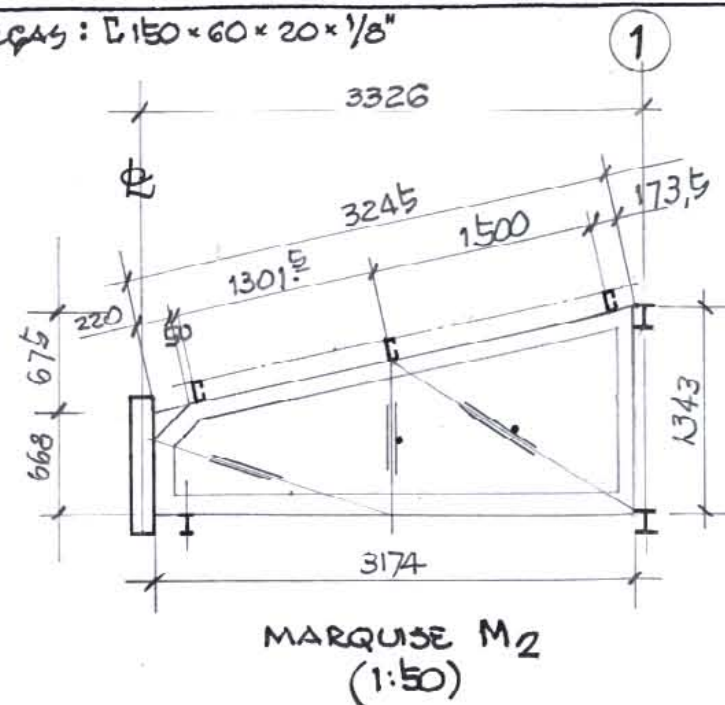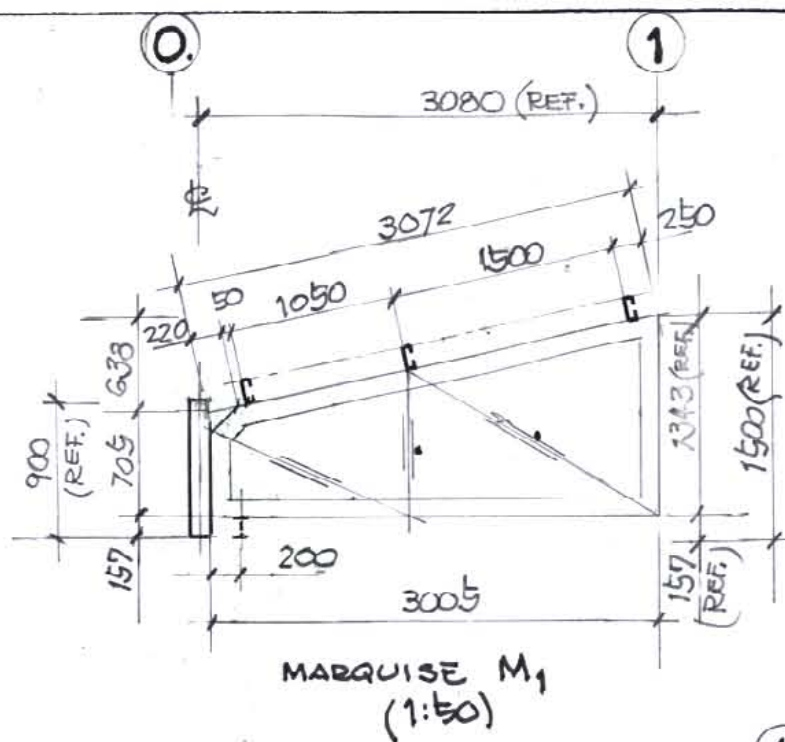

VERIFICAR AS DIMENSÕES
NO LOCAL

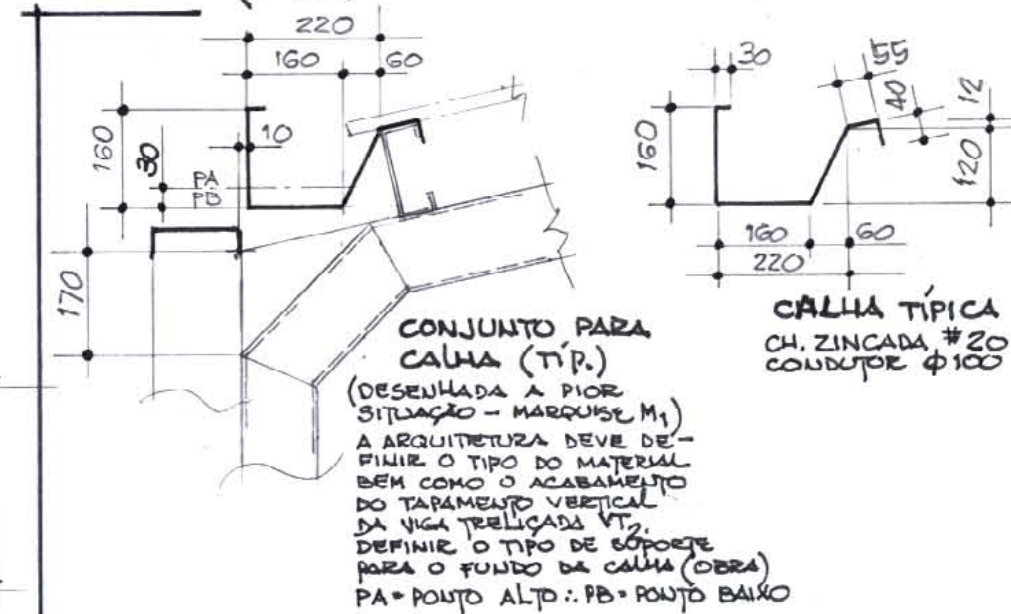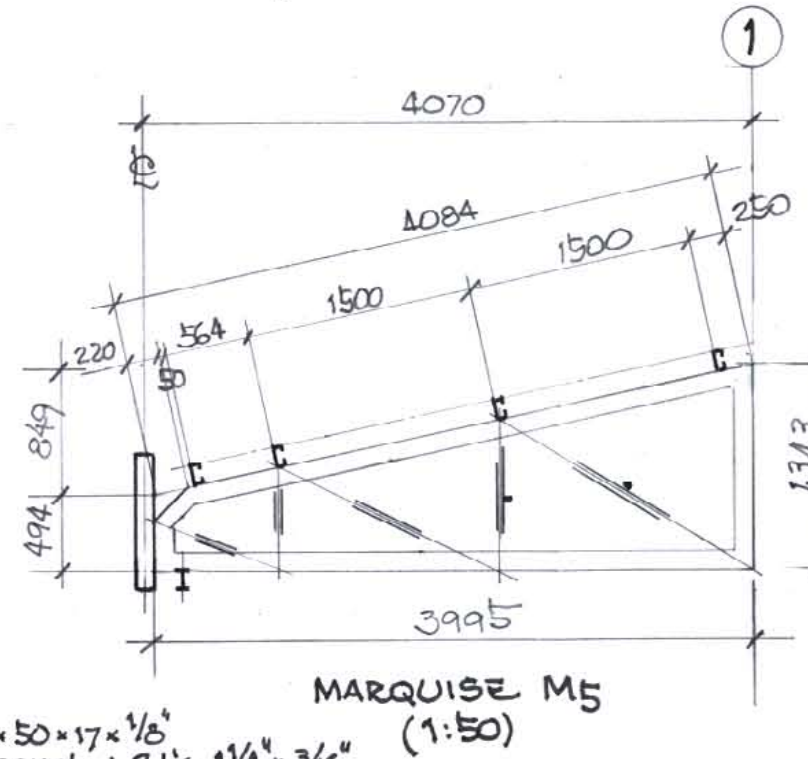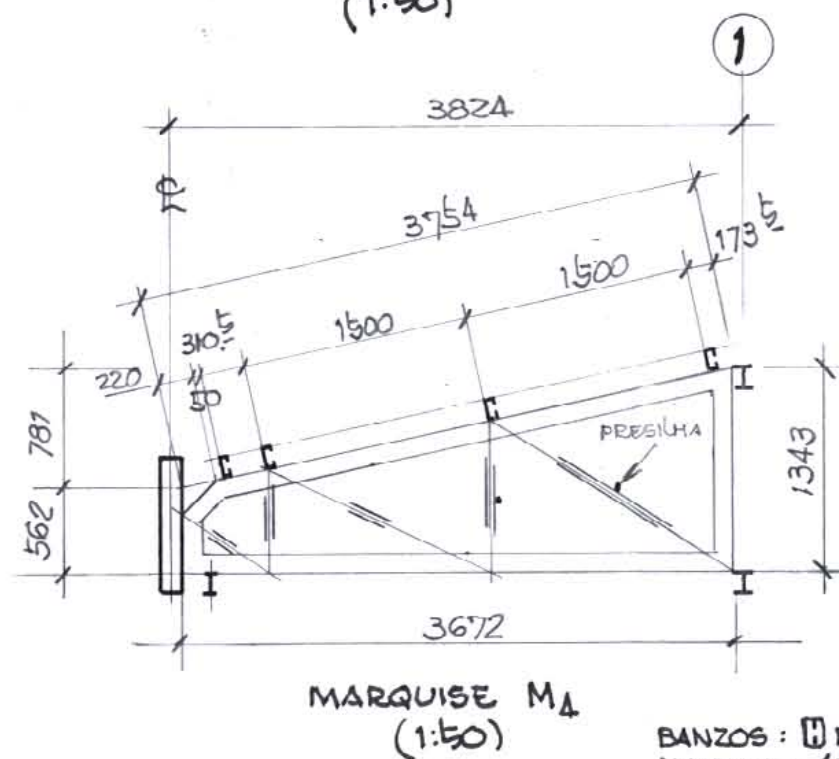

BANZOS : $\square 127 \times 50 \times 17 \times \frac{1}{8}$ "
MONTANTE/DIAGONAL : 2 L's $1\frac{1}{4} \times \frac{3}{16}$ "
PRESILHA : VERO. Ø $\frac{3}{8}$ "

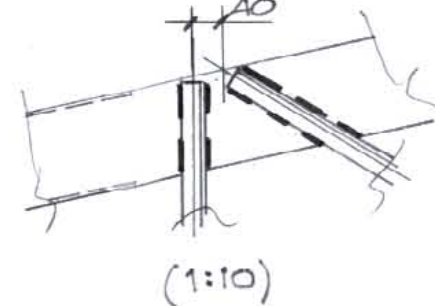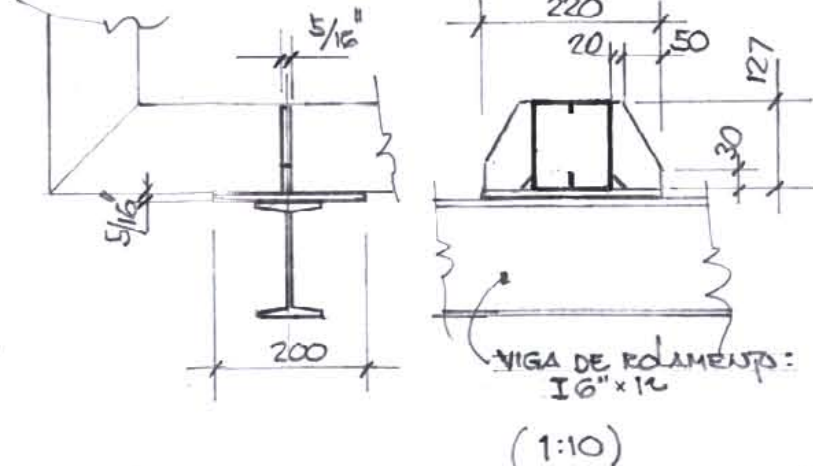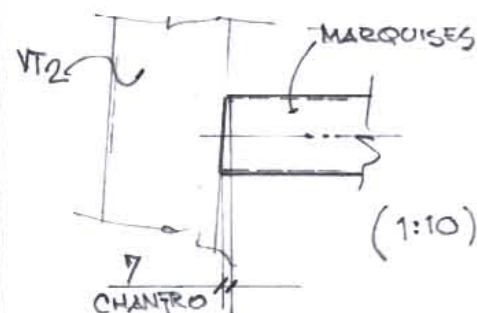

APÓS A COLOCAÇÃO DO PORTÃO, SERÁ COLOCADO UM STOP-WAY ADEQUADO.









Proger Engenharia Ltda
PROJETOS PATRIARCAIS - CONSULTORIA - GERENCIAMENTO
DIONÍSIO AUGUSTO AMARAL DE MELO E SOUZA
Engenheiro Civil - CREA-RJ 52.791-D

DISCIPLINA: EDIOURO S.A.
GALÃO DA UNIFICAÇÃO
ASSUNTO: MARQUISES M₁ ATÉ M₅


25 JUN. 2009

IND.

REVISÃO: 0
DATA: EMISSÃO INICIAL

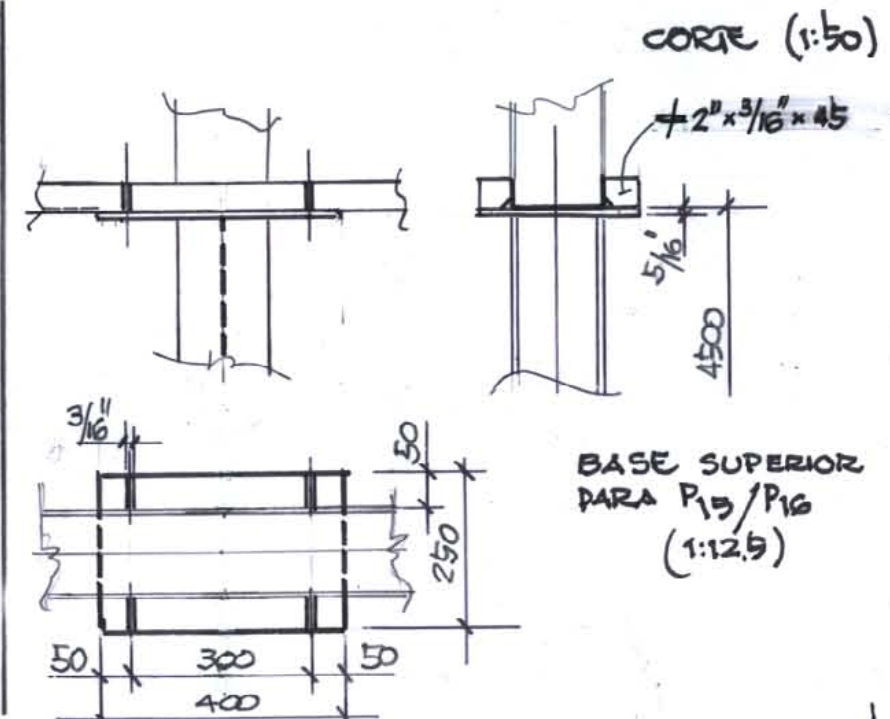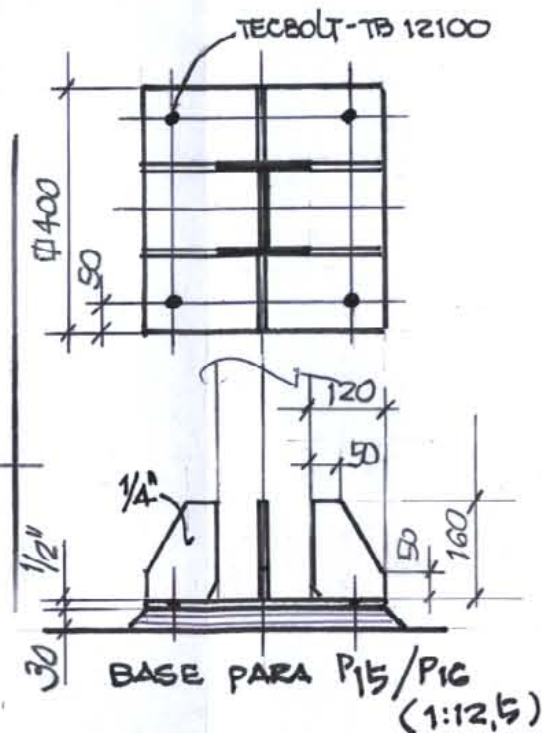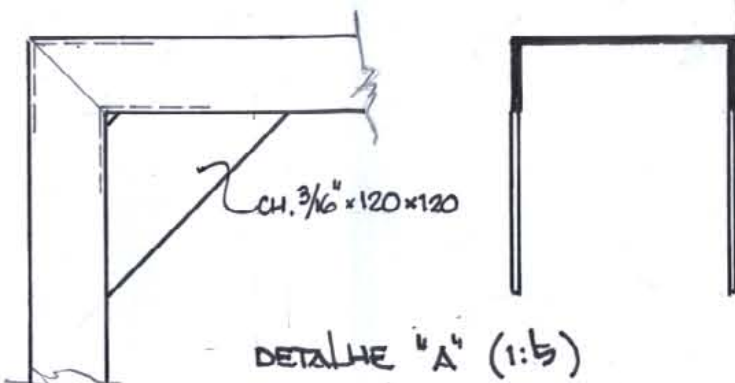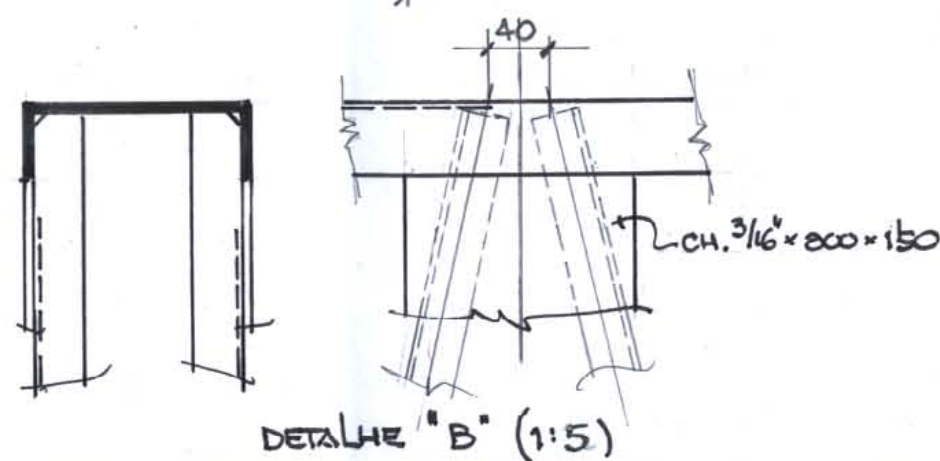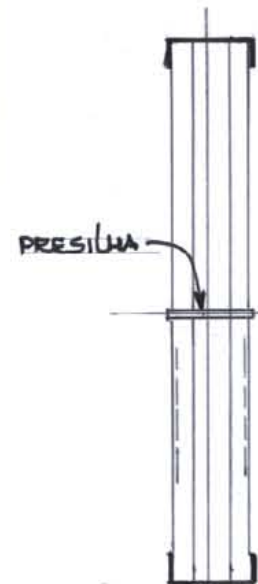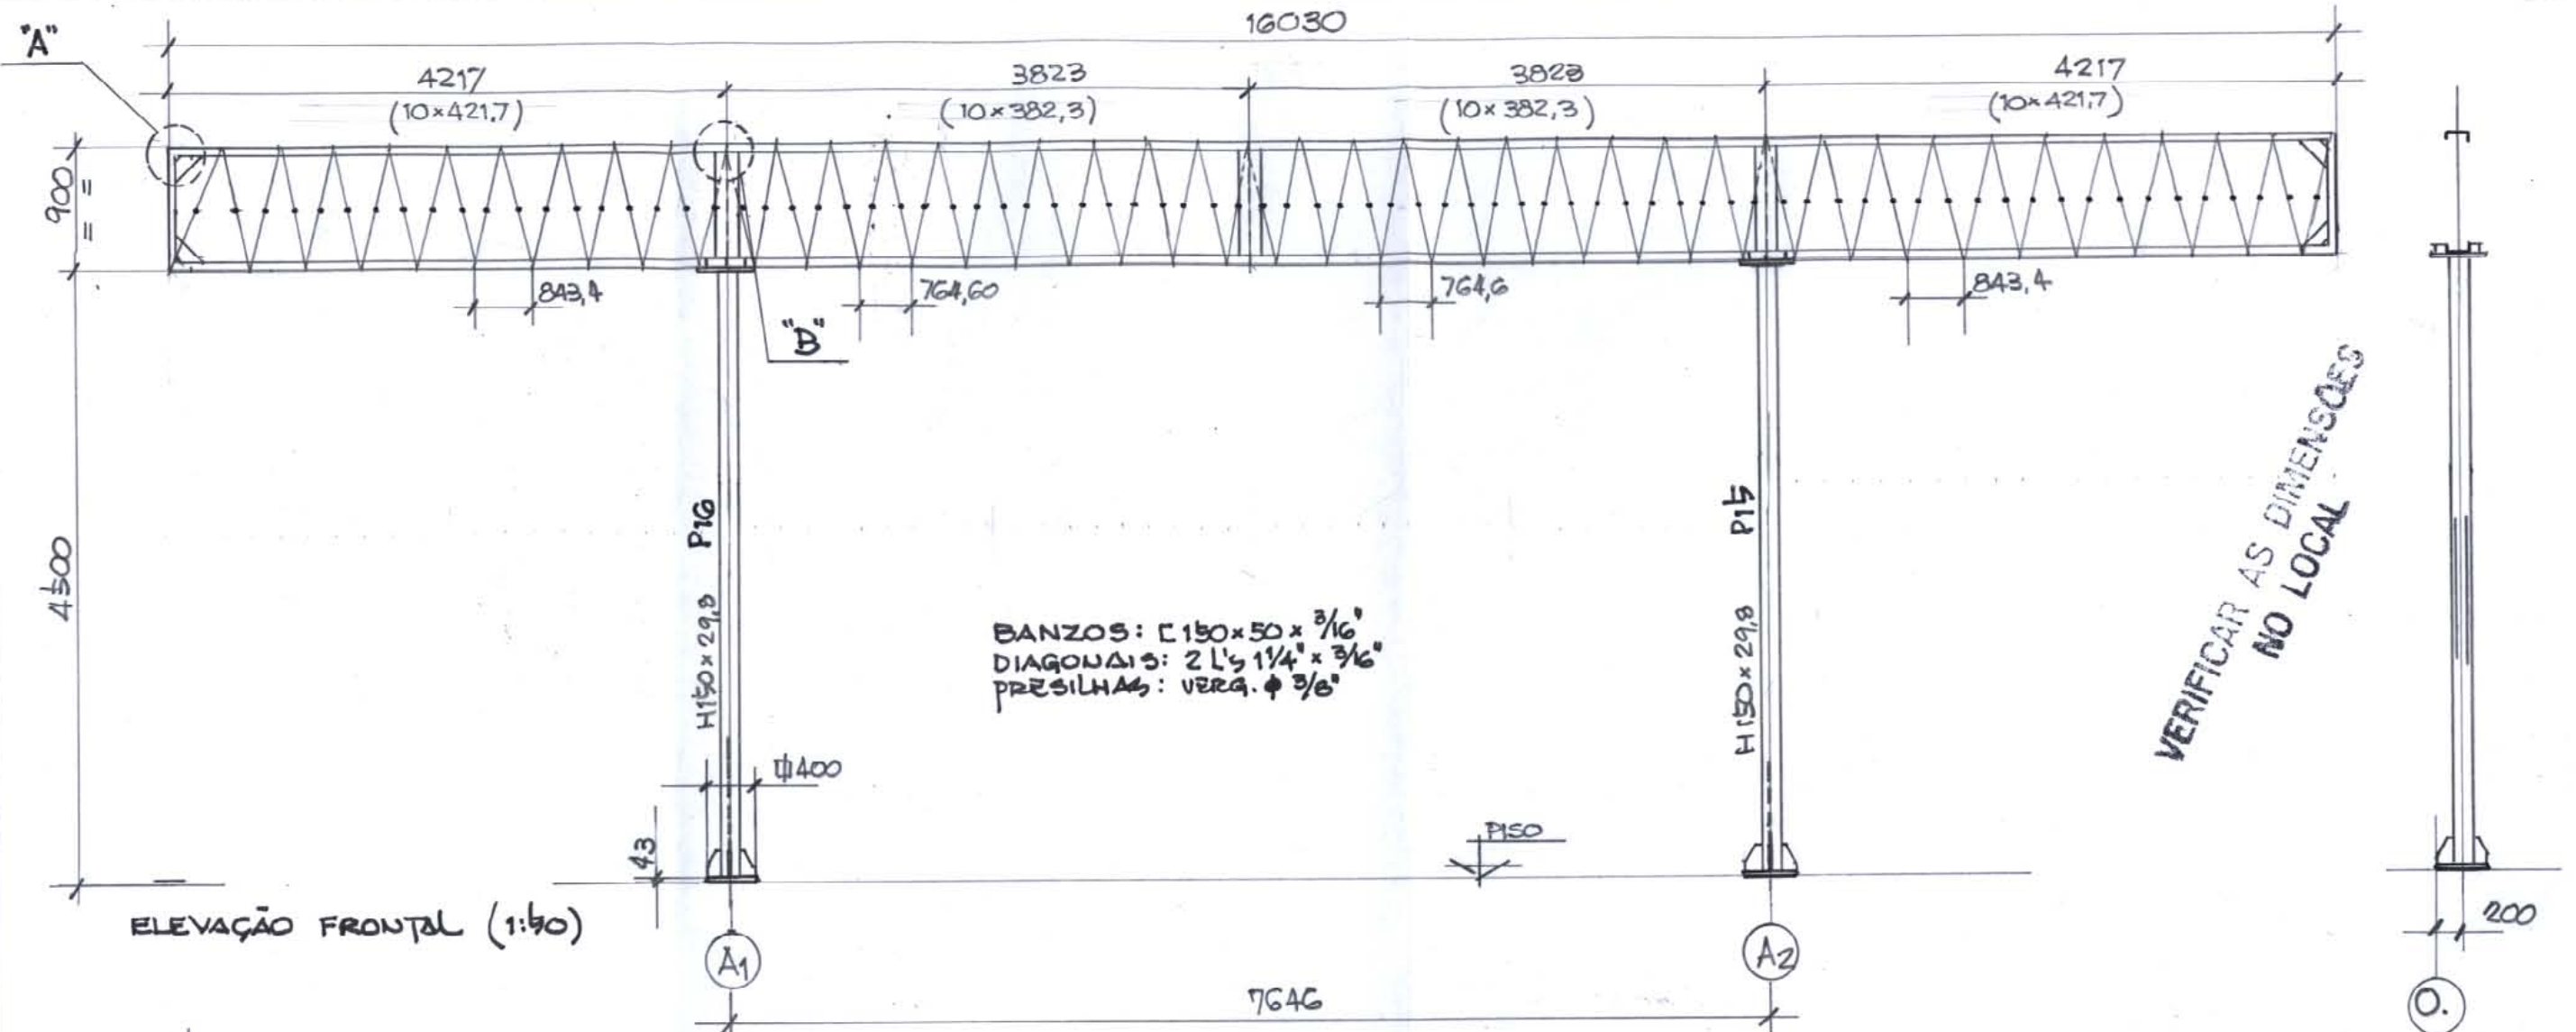

Proger Engenharia Ltda PROJETOS ESTRUTURAIS - CONSULTORIA - GERENCIAMENTO DIONÍSIO AUGUSTO AMÉRICO DE NEVES E SOUZA Engenheiro Civil - CREA-RJ 52.791-0		REV. 0 DATA MODIFICAÇÕES	EMISSÃO INICIAL
DISCIPLINA: EDIÇÃO S.A. GALPÃO DA UNIFICAÇÃO	DESENHO: Stelio	ESCALAS: IND.	
ASSUNTO: VIGA TRELÇADA VT2 R. 25 JUN. 2009 PILARES P15/P16			

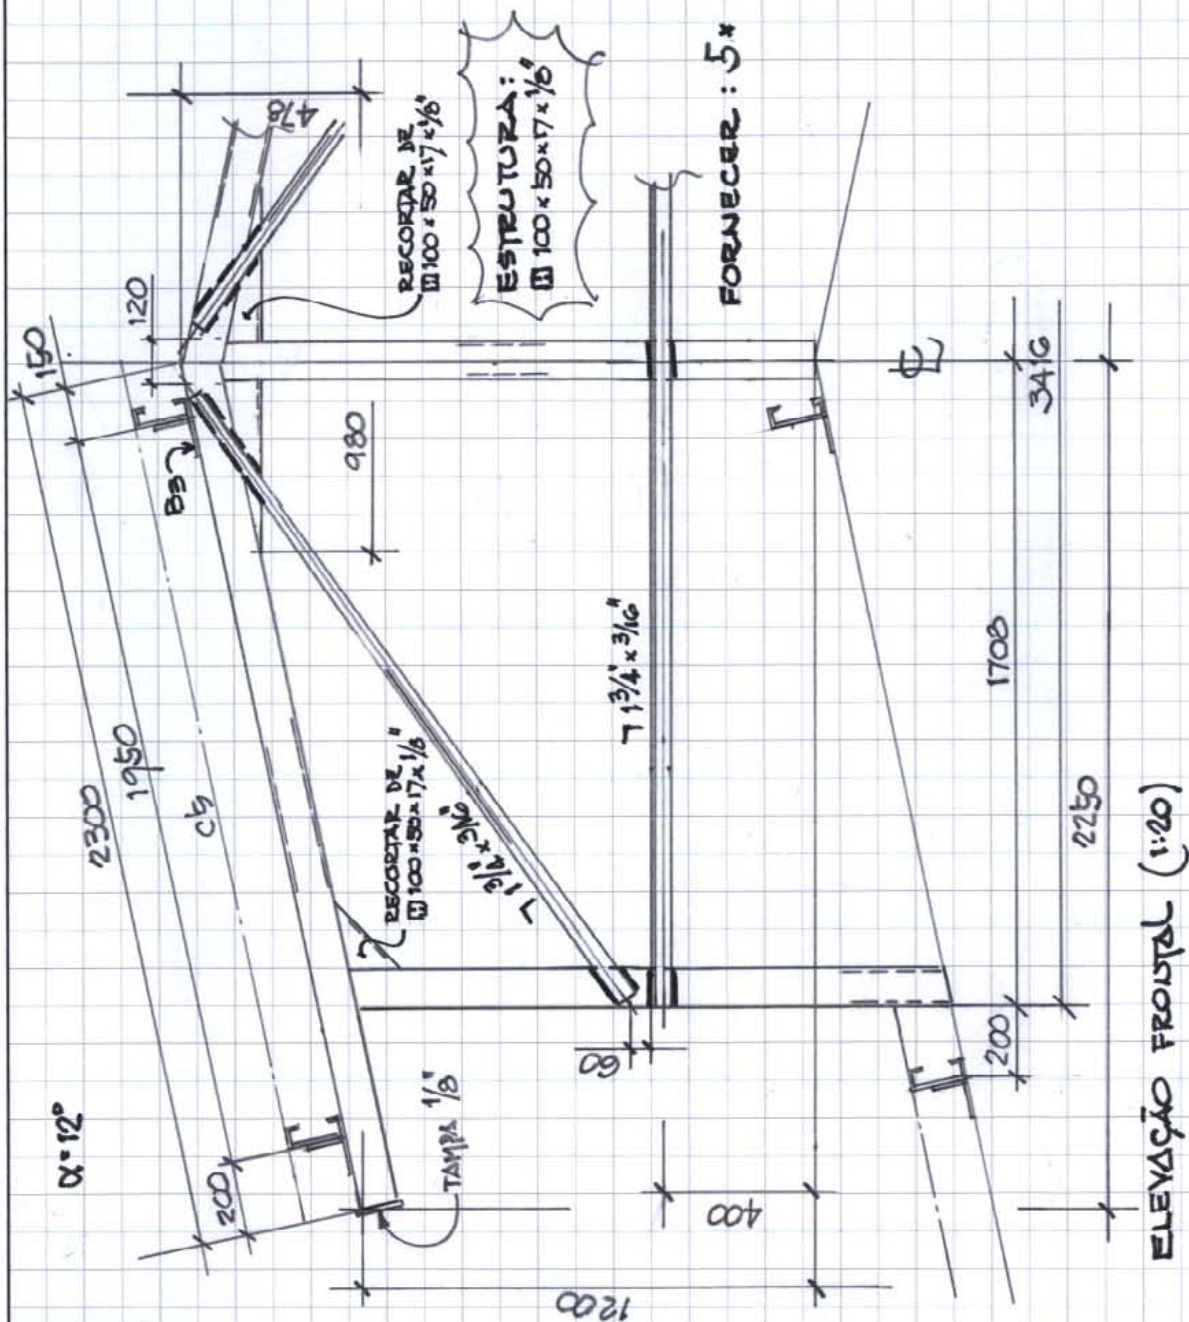

Proger Engenharia Ltda

PROJETOS ESTRUTURAIS - CONSULTORIA - GERENCIAMENTO
DIONÍSIO AUGUSTO AMERICANO DE NEVES E SOUZA
Engenheiro Civil - CREA-RJ 52.791-D

R. Pres. Vargas, 590 - grupos 1308 e 1311
Centro, Rio de Janeiro, RJ CEP 20.075-000
Tel./Fax: (21)24.32.0811/Cel.: (21)9987.9477
proger@progerio.eng.br
dionisio@progerio.eng.br
http://www.dionisio.eng.br

REVISÃO

DATA

MODIFICAÇÕES

0

EMISSION INICIAL

DISCIPLINA:

EDIOURO S.A.
GALPÃO DA UNIFICAÇÃO

DESENHO:

STELIO

ESCALAS:

1:20



ASSUNTO:

LANTERNIM








25 JUN. 2009




REF.:

9.



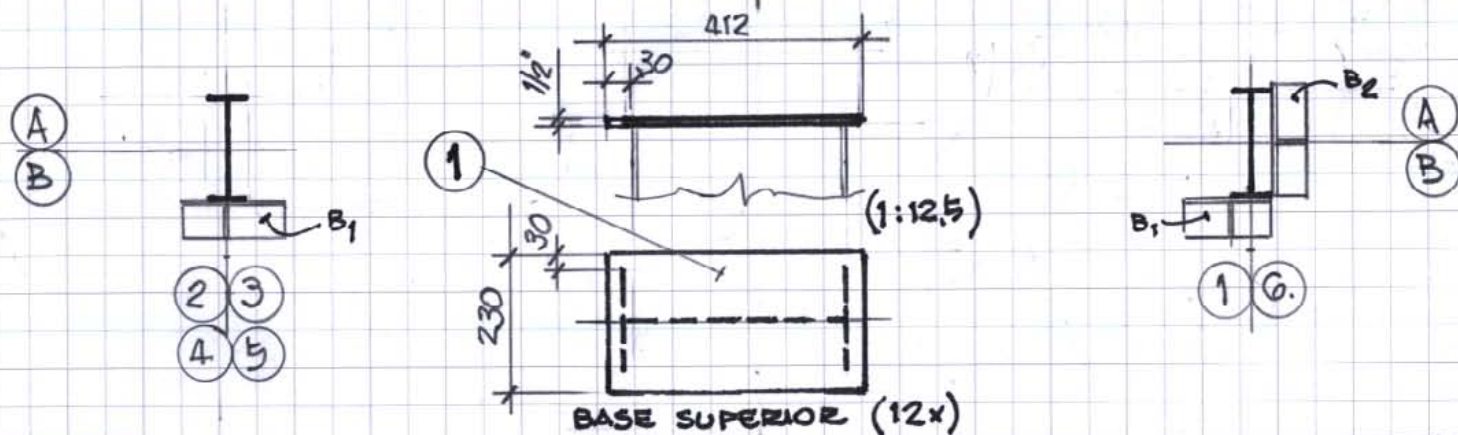
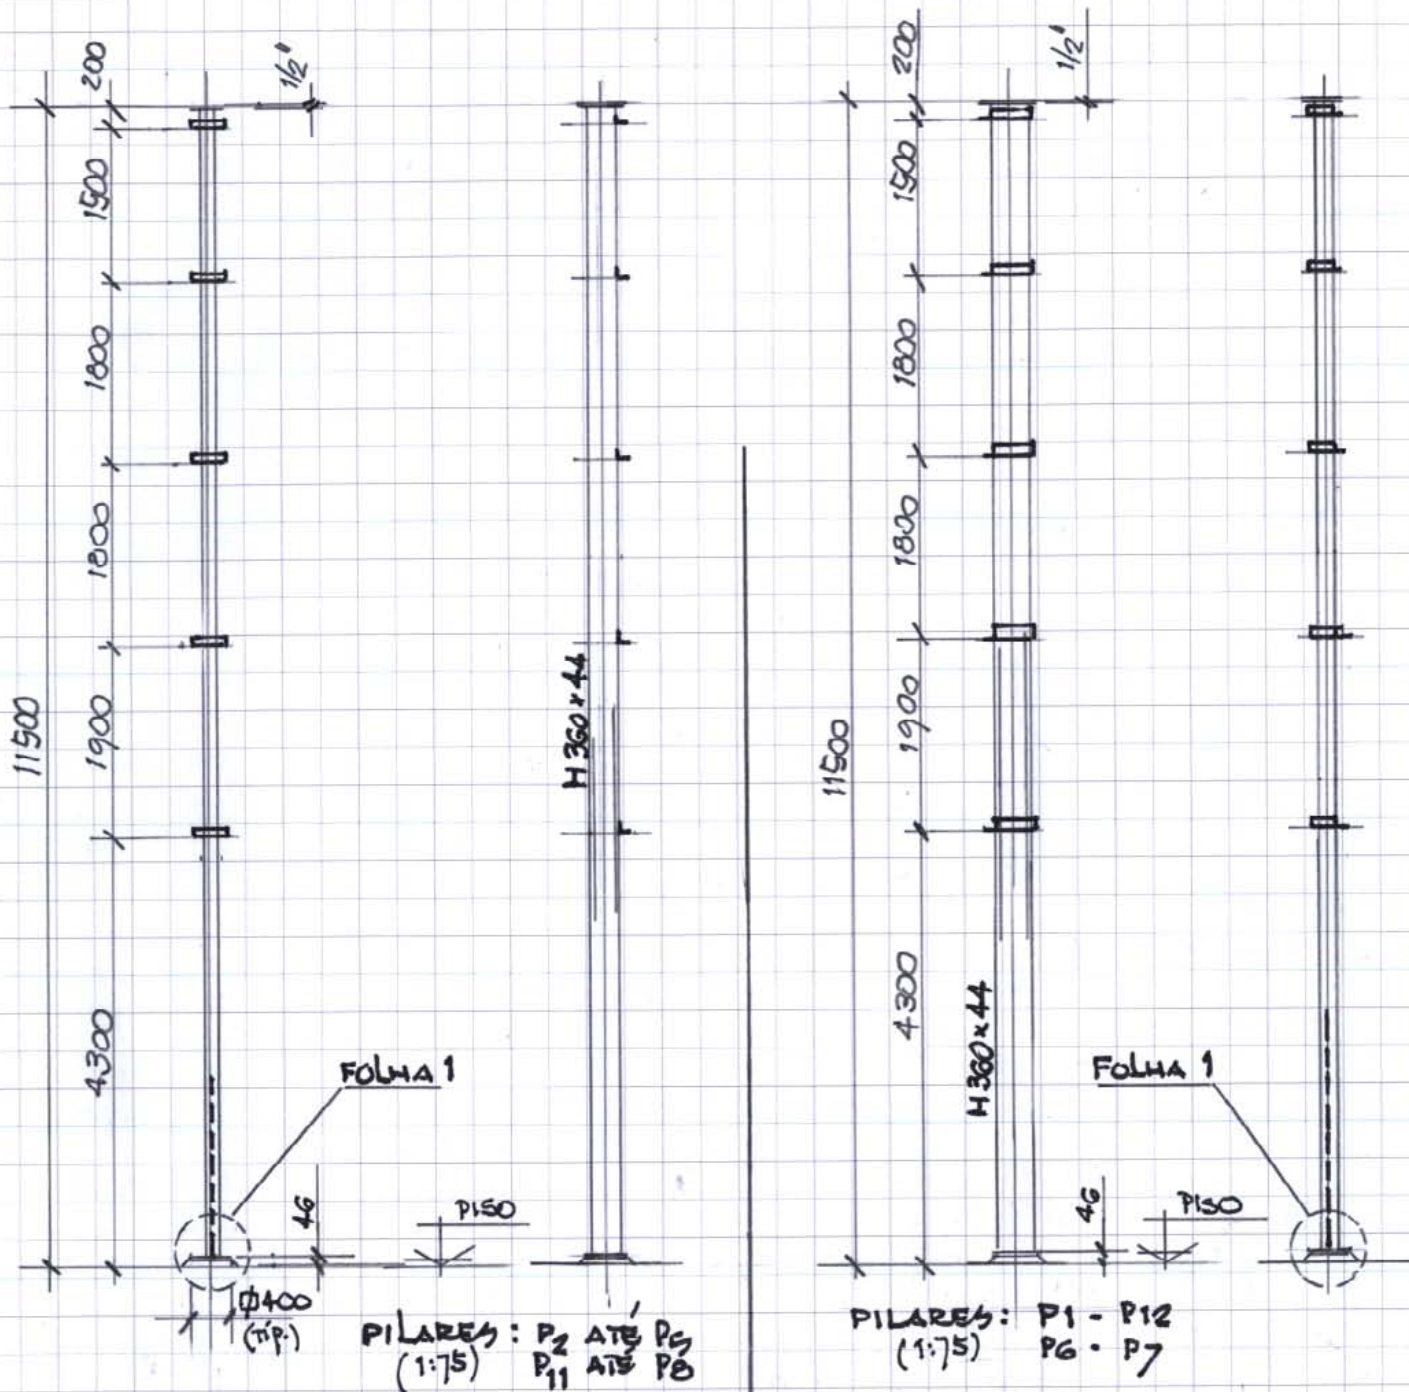


 Proger Engenharia Ltda PROJETOS ESTRUTURAIS - CONSULTORIA - GERENCIAMENTO DIONÍSIO AUGUSTO AMERICO DE NEVES E SOUZA Engenheiro Civil - CREA-RJ 52.791-D		Av. Pires Vargas, 590 - grupo 1309 e 1311 Centro, Rio de Janeiro, RJ 22071-000 Tel./Fax: (21) 2432.0811 / Cel.: (21) 9987.9477 proger@diagnosis.org.br dionisio@diagnosis.org.br http://www.diagnosis.org.br		REVISÃO 0	DATA 25 JUN. 2009	MODIFICAÇÕES EMISSÃO INICIAL	PROF. 
DISCIPLINA: EDIOURO S.A. GALEÃO DA UNIFICAÇÃO		DESENHO: Stelio		ESCALAS: IND.			
ASSUNTO: PILARES		DATA: 25 JUN. 2009		REF.:			

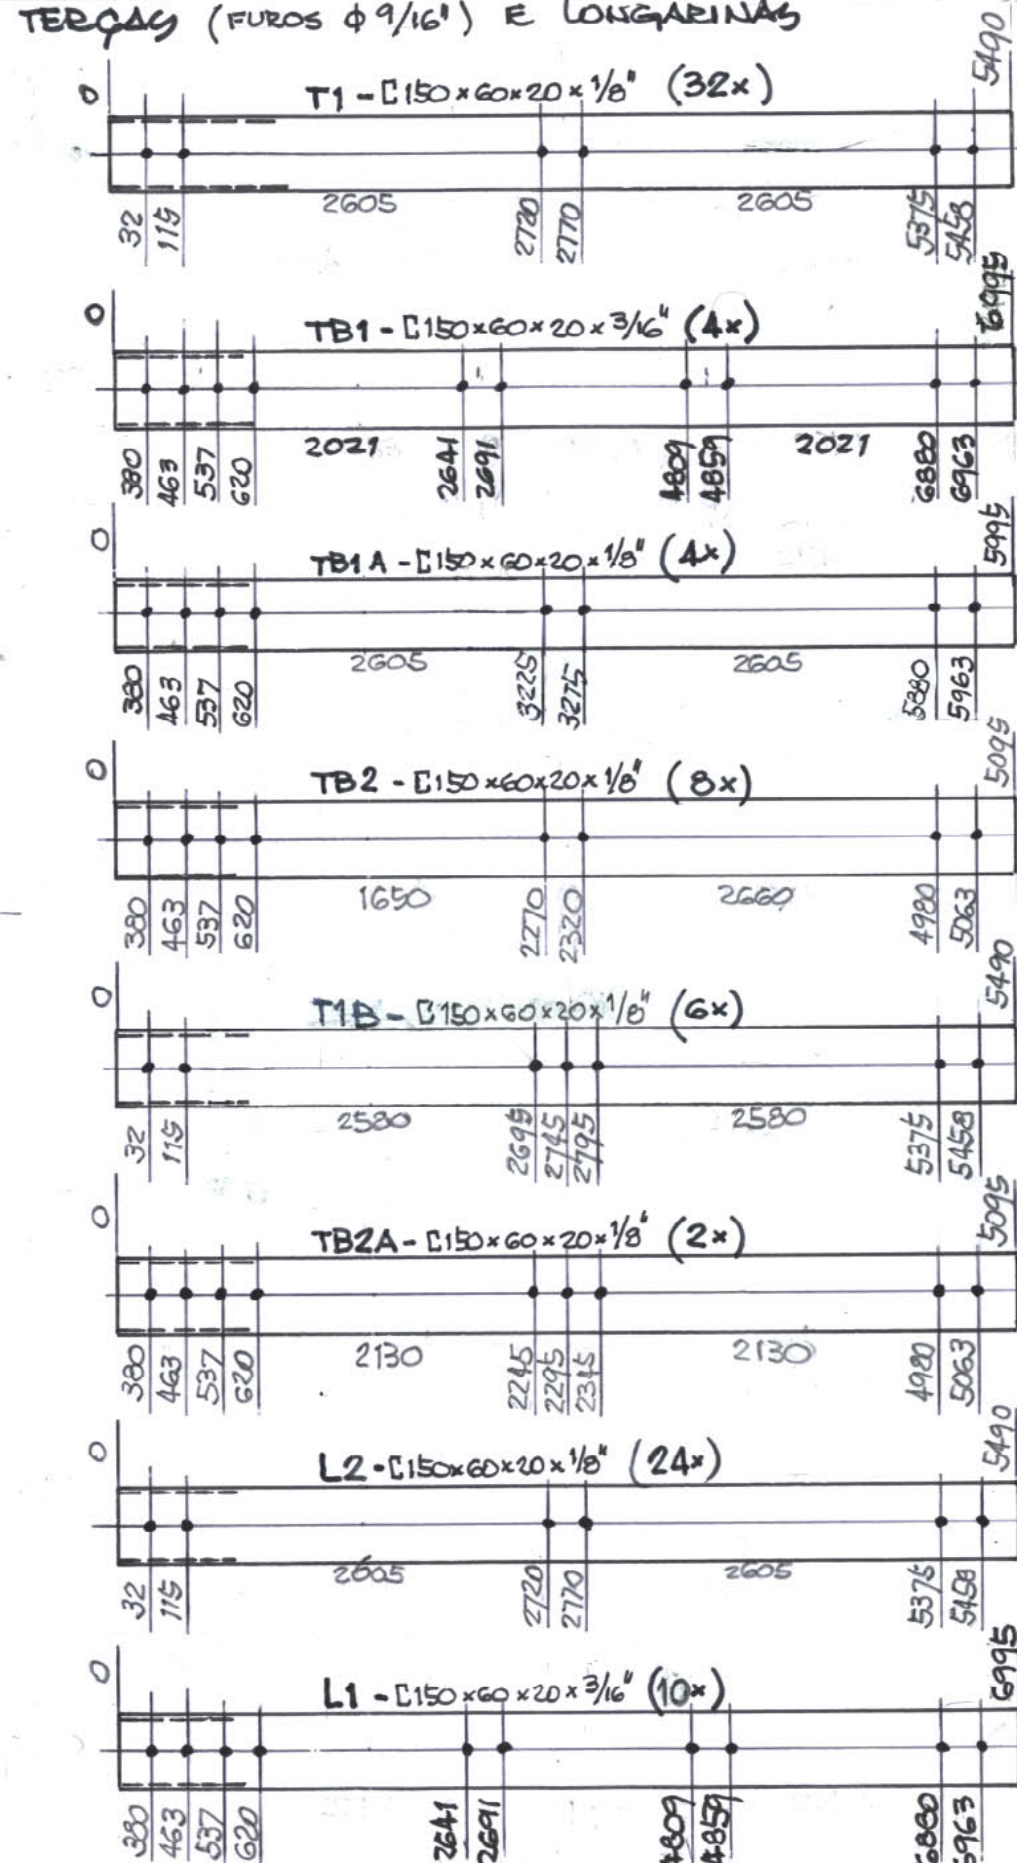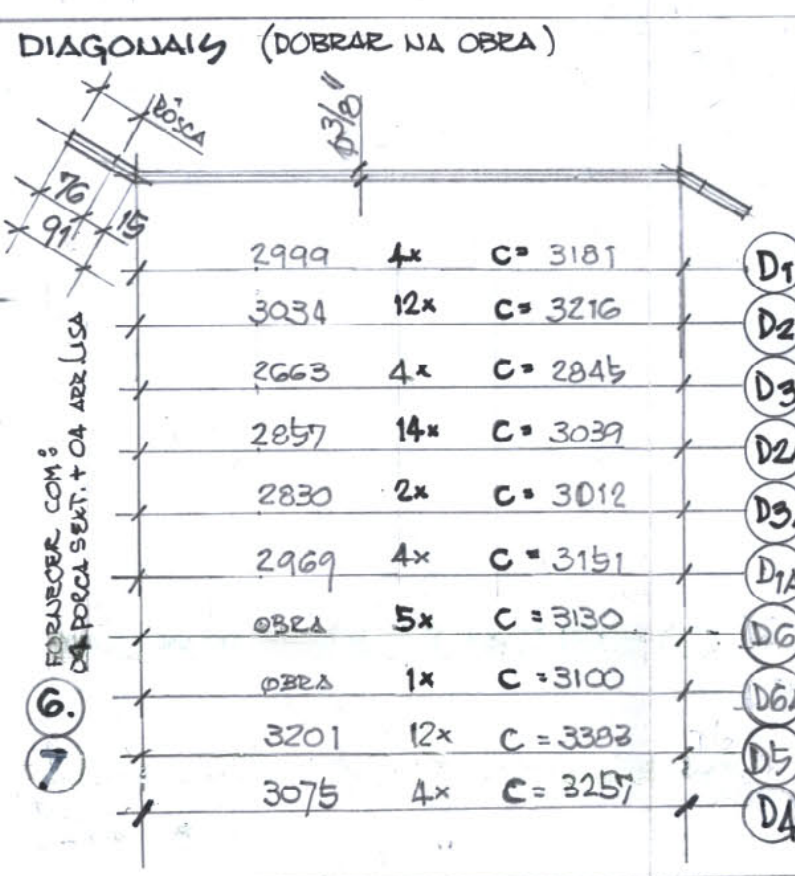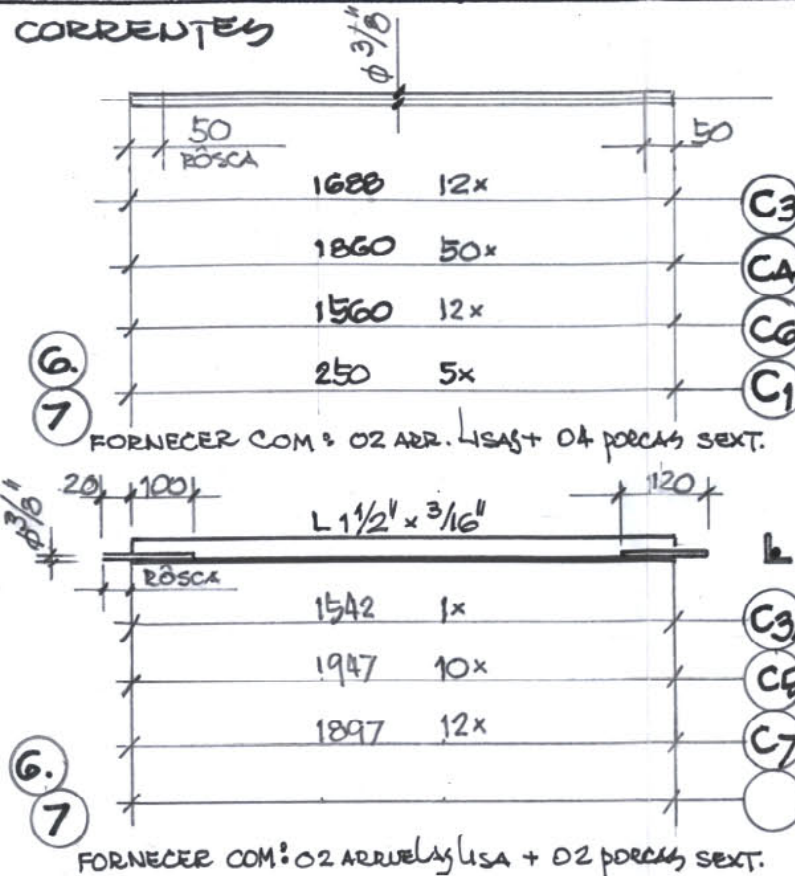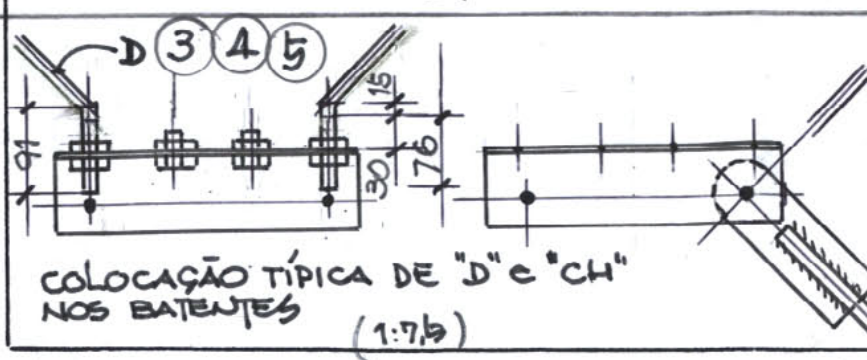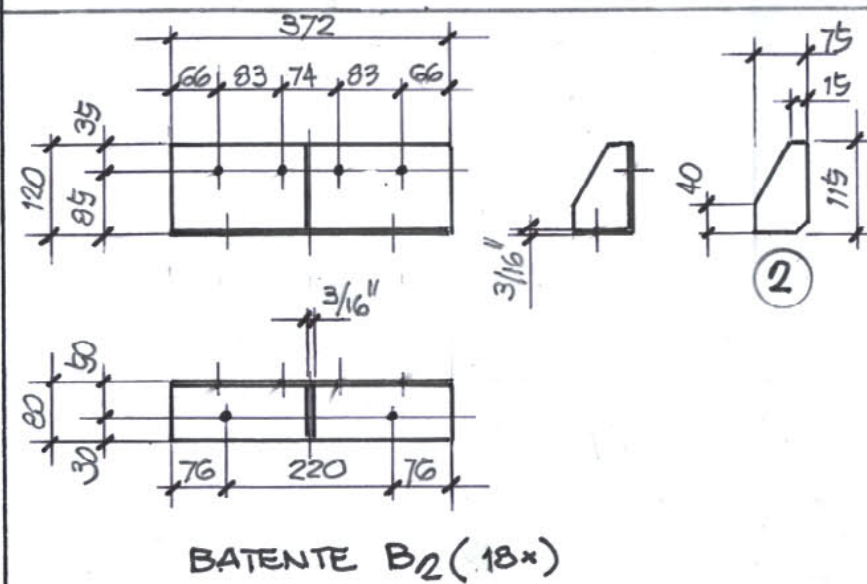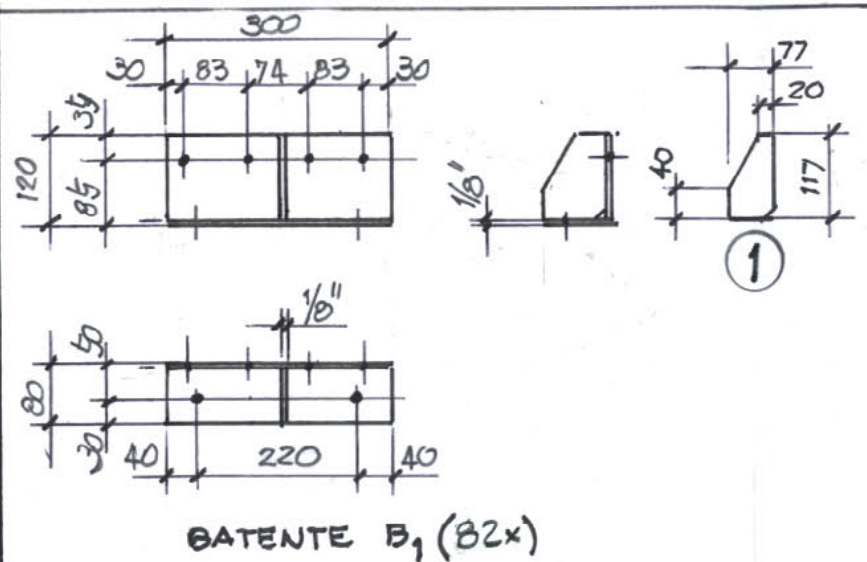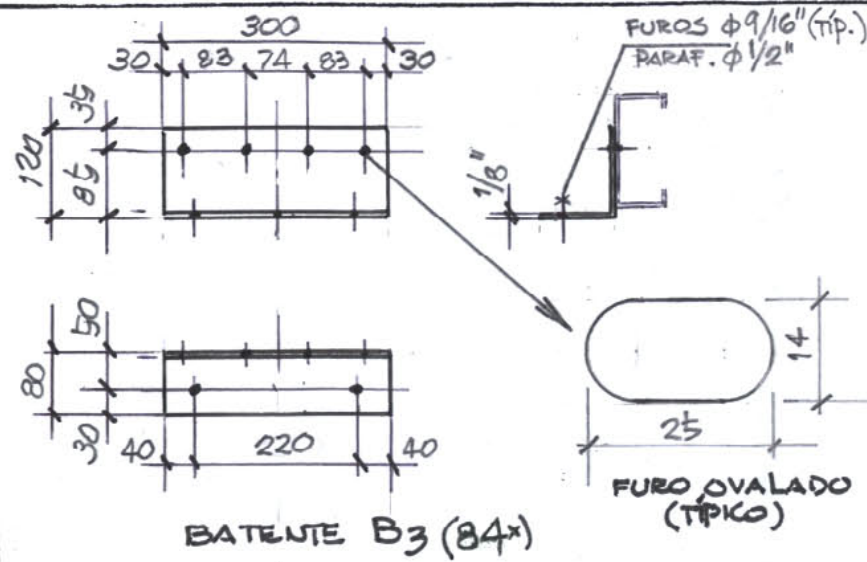


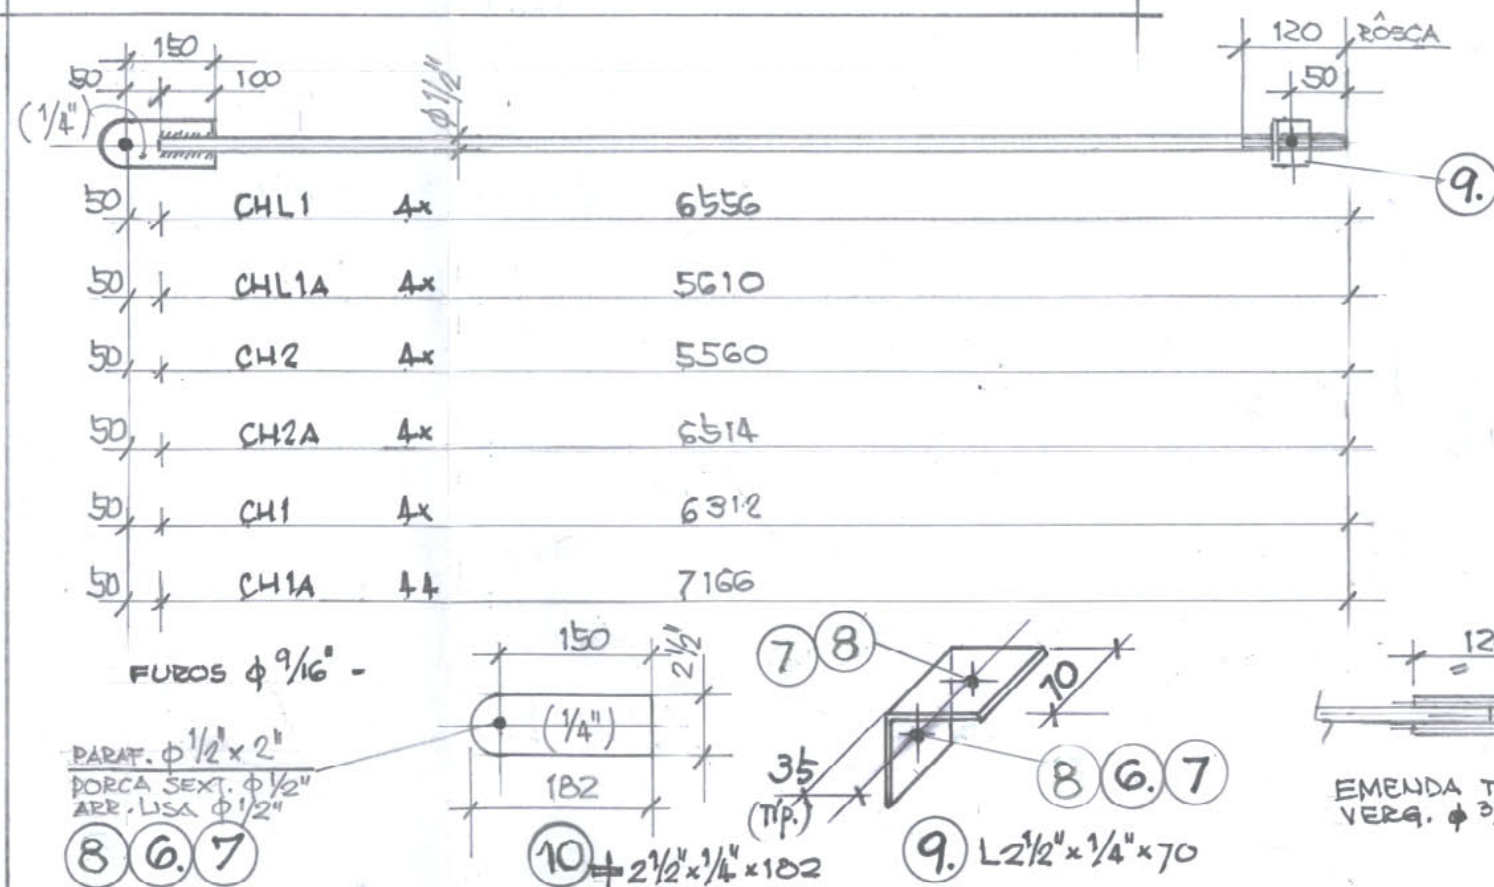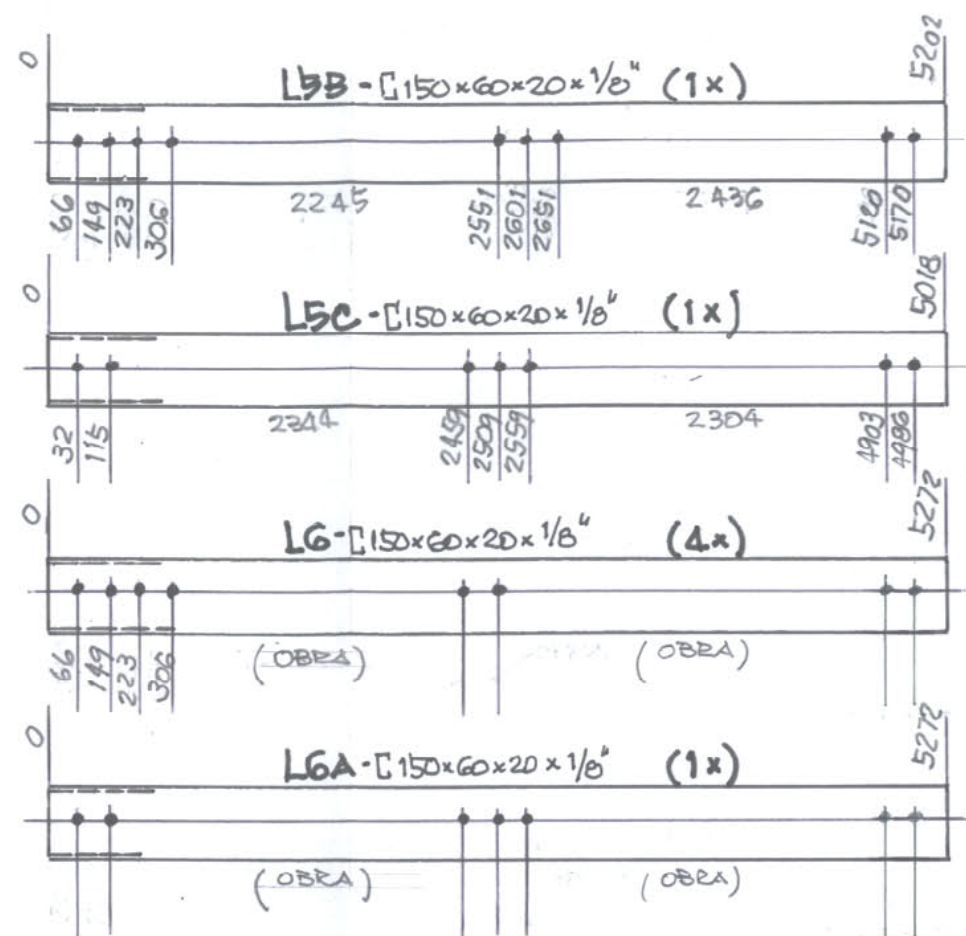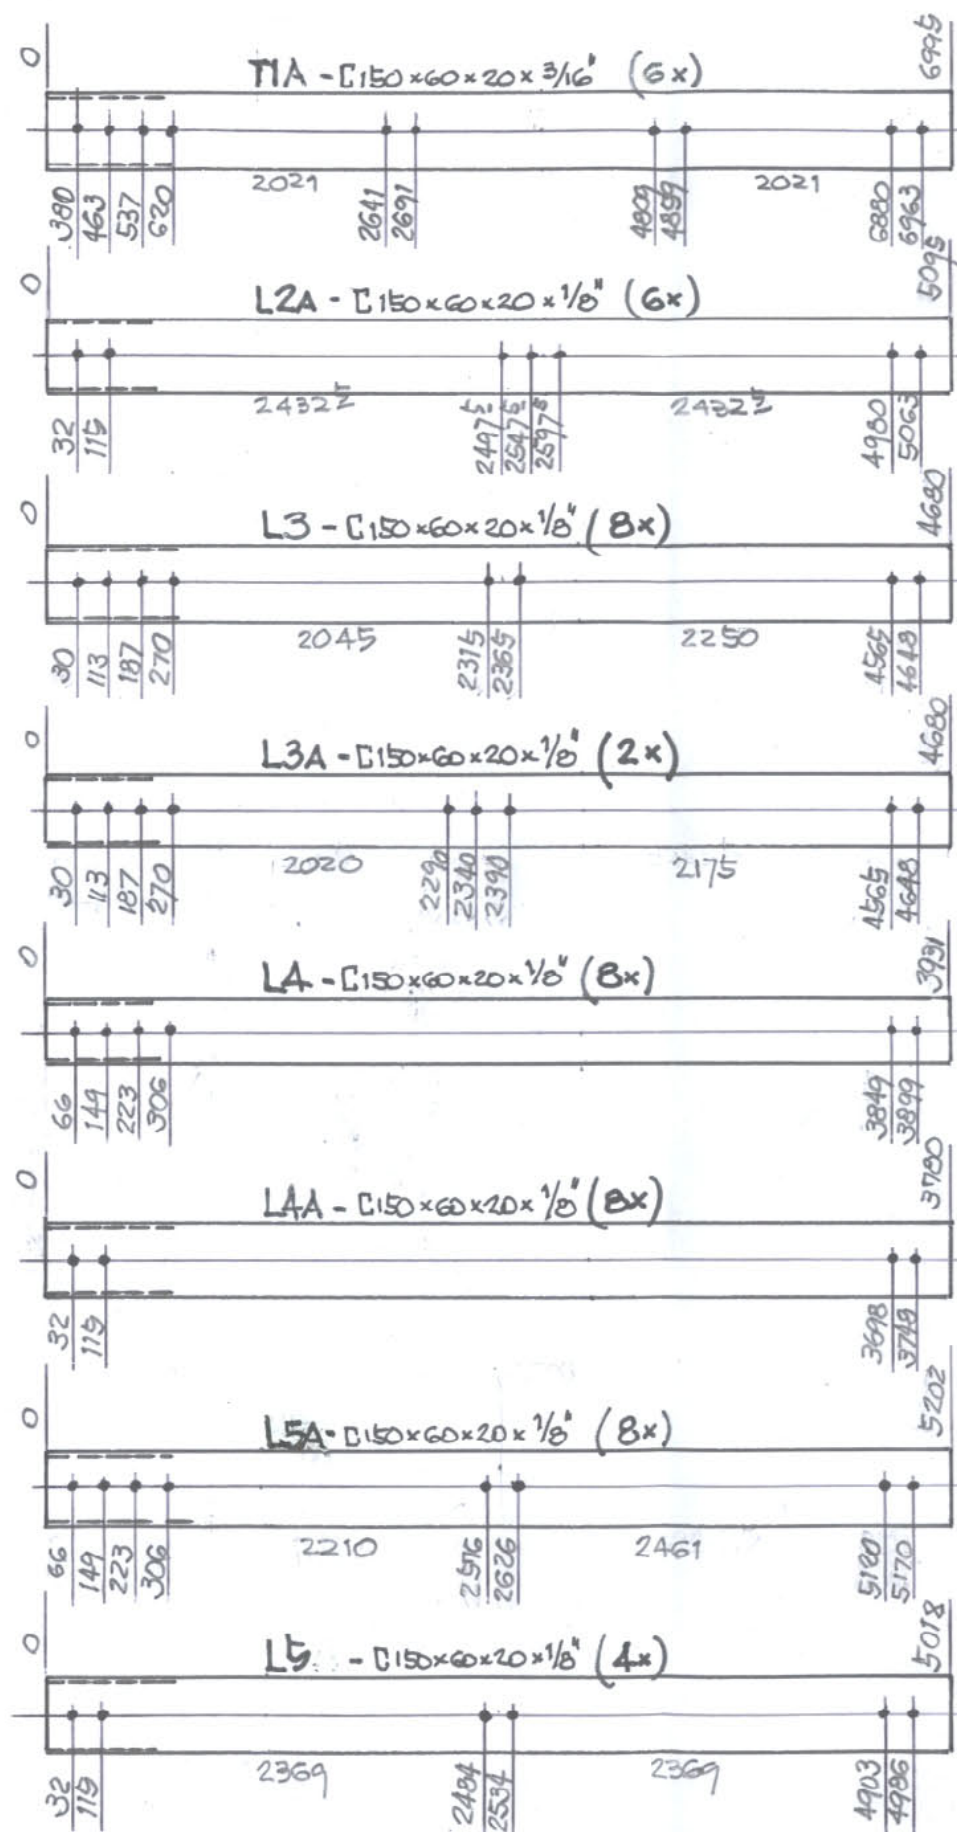

Proger Engenharia Ltda PROJETOS ESTRUTURAIS - CONSULTORIA - GERENCIAMENTO DIONÍSIO AUGUSTO AMARAL DE NEVES E SOUZA Engenheiro Civil - CREA-RJ 52.791-D			Av. Pires Vargas, 590 - grupos 1208 e 1211 Centro, Rio de Janeiro, RJ CEP: 20.071-000 Tel./Fax: (21) 2432.0811 / Cel.: (21) 9987.9472 proger@proger.eng.br dionisio@proger.eng.br http://www.dionisio.eng.br	REVISÃO 0 1	DATA 27 JUN. 2009	MODIFICAÇÕES EMISSÃO INICIAL REVISÃO "T1A"	PROF.
DISCIPLINA: EDIOURO S.A. GALPÃO DA UNIFICAÇÃO	DESENHO: Stelio	ESCALA: S/E	REF.:				
ASSUNTO: LONGARINAS CONTRAV.TO "CH'S"							

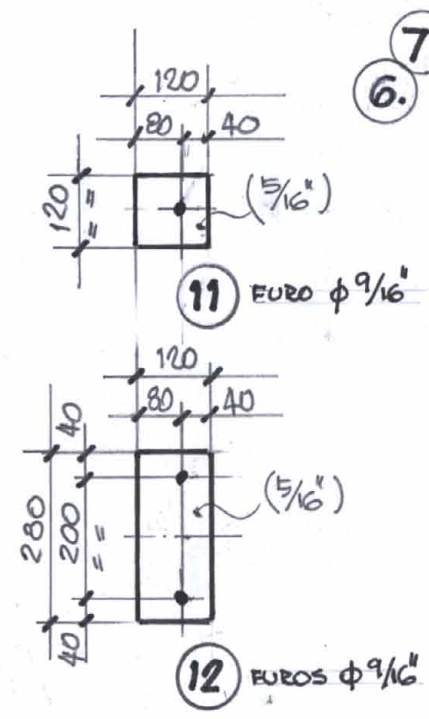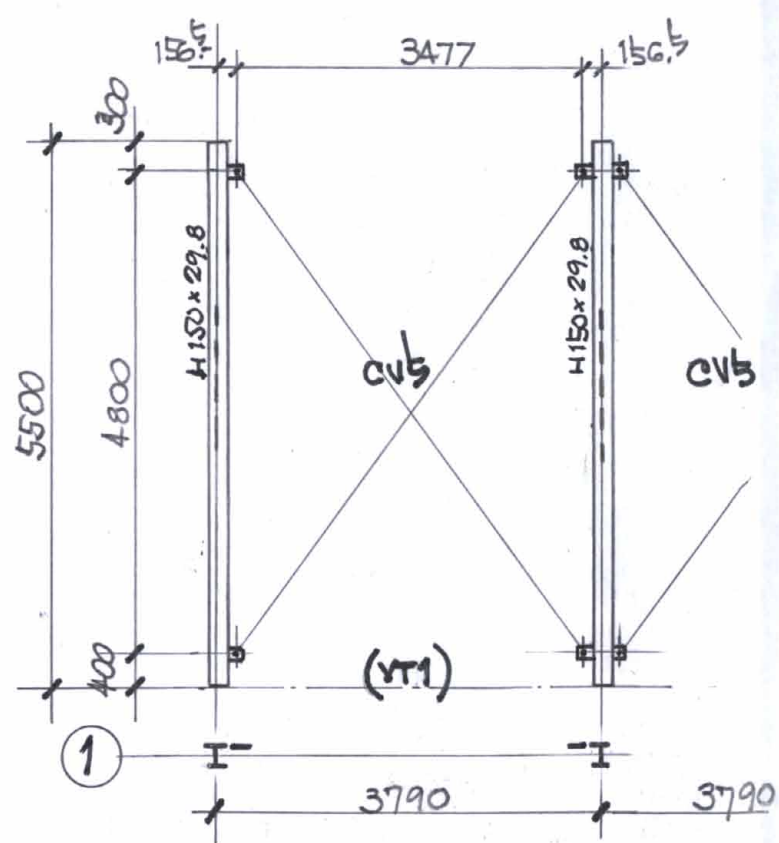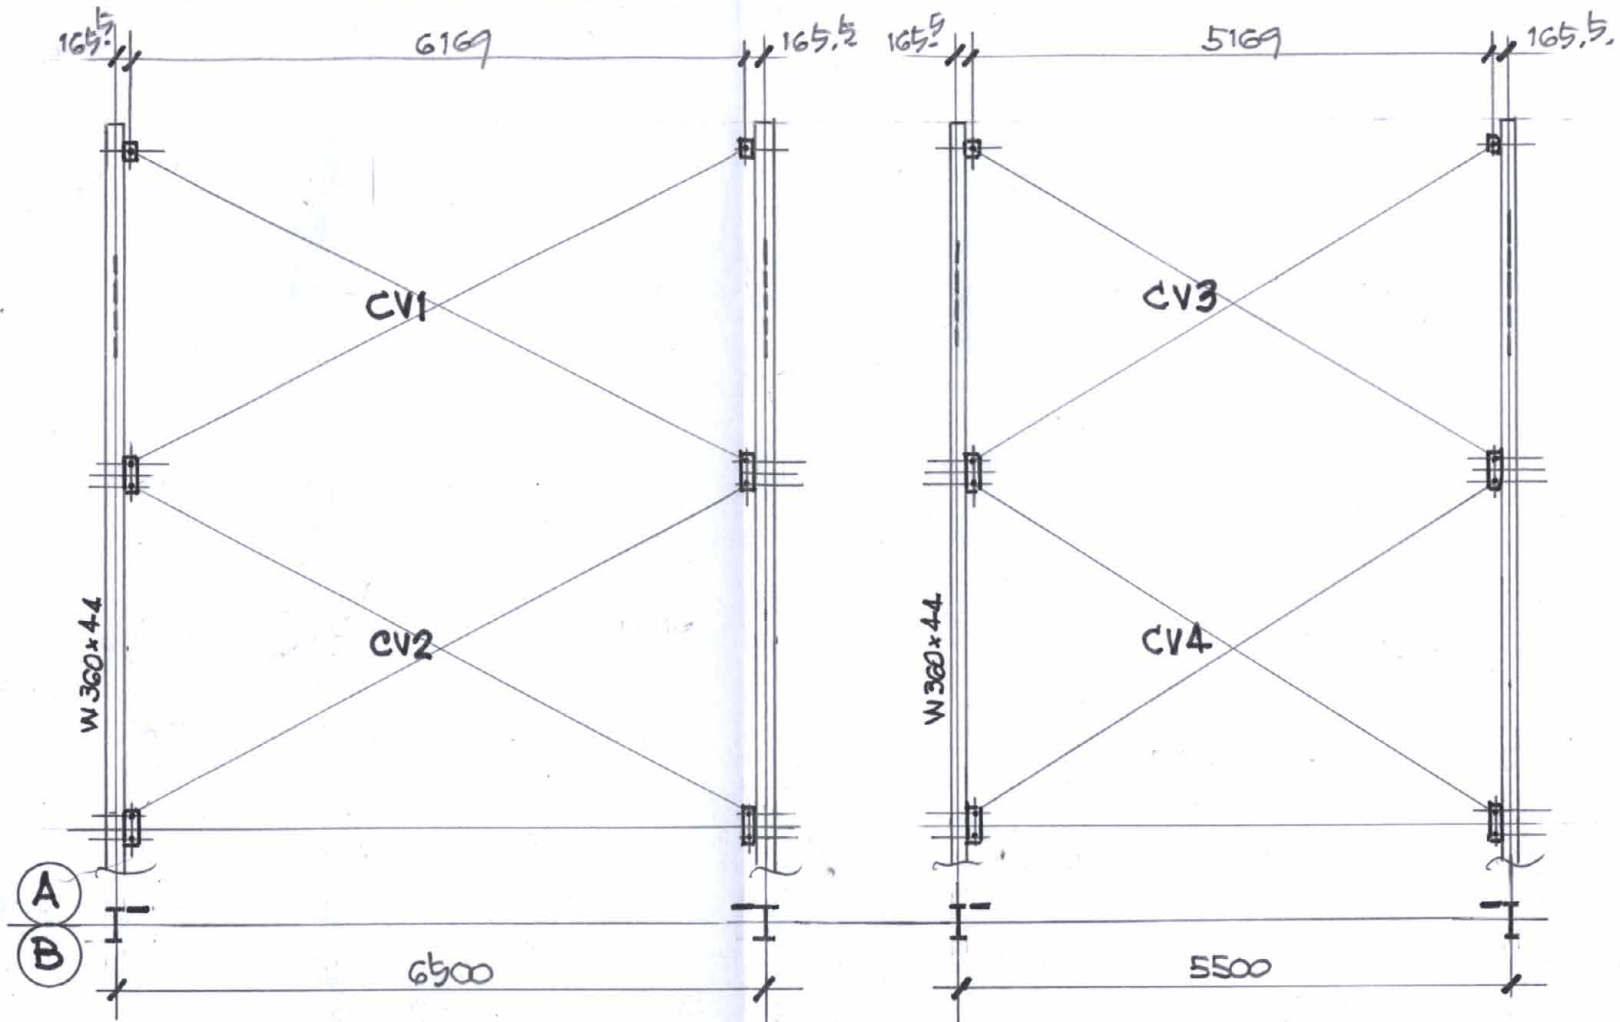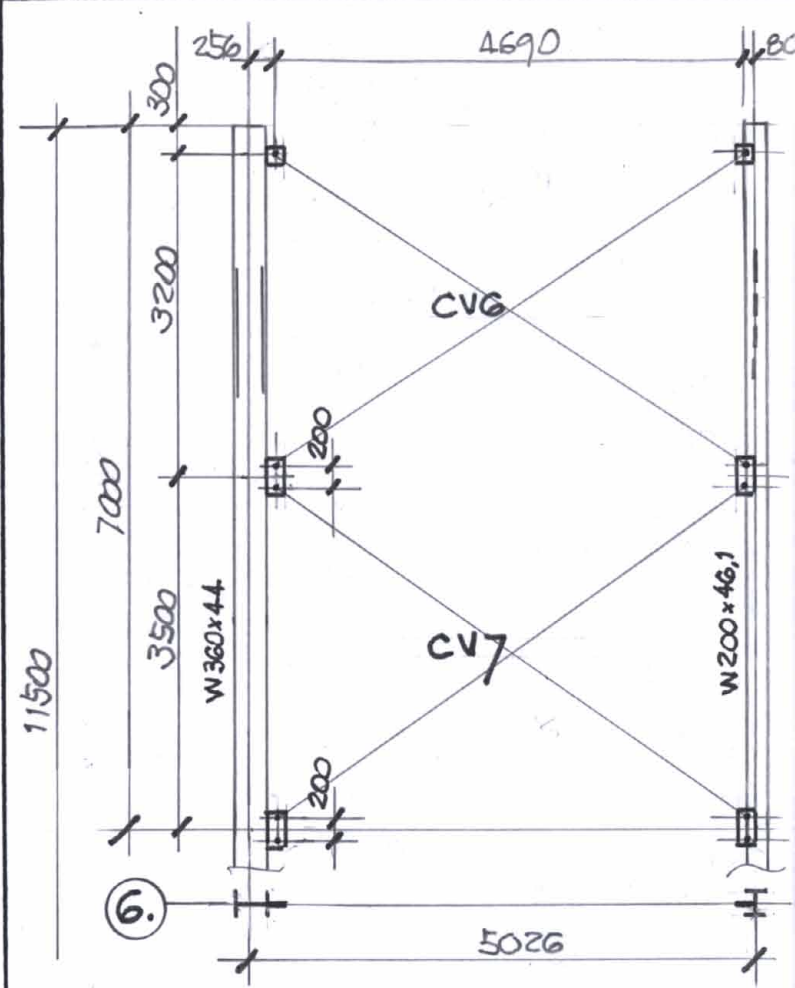

50	CV1	4x	6904
50	CV2	4x	6996
50	CV3	4x	6029
50	CV4	4x	6132
50	CV5	4x	4800
50	CV6	4x	5622
50	CV7	4x	5735

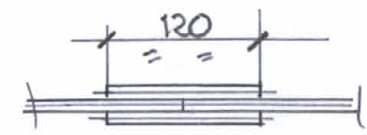

Proger Engenharia Ltda PROJETOS ESTRUTURAIS - CONSULTORIA - GERENCIAMENTO DIONÍSIO AUGUSTO AMERICO DE NEVES E SOUZA Engenheiro Civil - CREA-RJ 52.791-D		Av. Pres. Vargas, 590 - grupos 1209 e 1311 Centro, Rio de Janeiro, RJ 20.071-000 Tel./Fax: (21) 2432.0811 / Cel: (21) 9987.9477 proger@progerio.eng.br dionisio@progerio.eng.br http://www.dionisio.eng.br		REVISÃO 0	DATA	MODIFICAÇÕES EMISSÃO INICIAL	PROF.
DISCIPLINA: EDIFÍCIO S.A. GALEÃO DA UNIFICAÇÃO		DESENHO: Stelio		ESCALAS: S/E			
ASSUNTO: CONTRAV. VERTICAL "CV"		DATA:		REF.:			