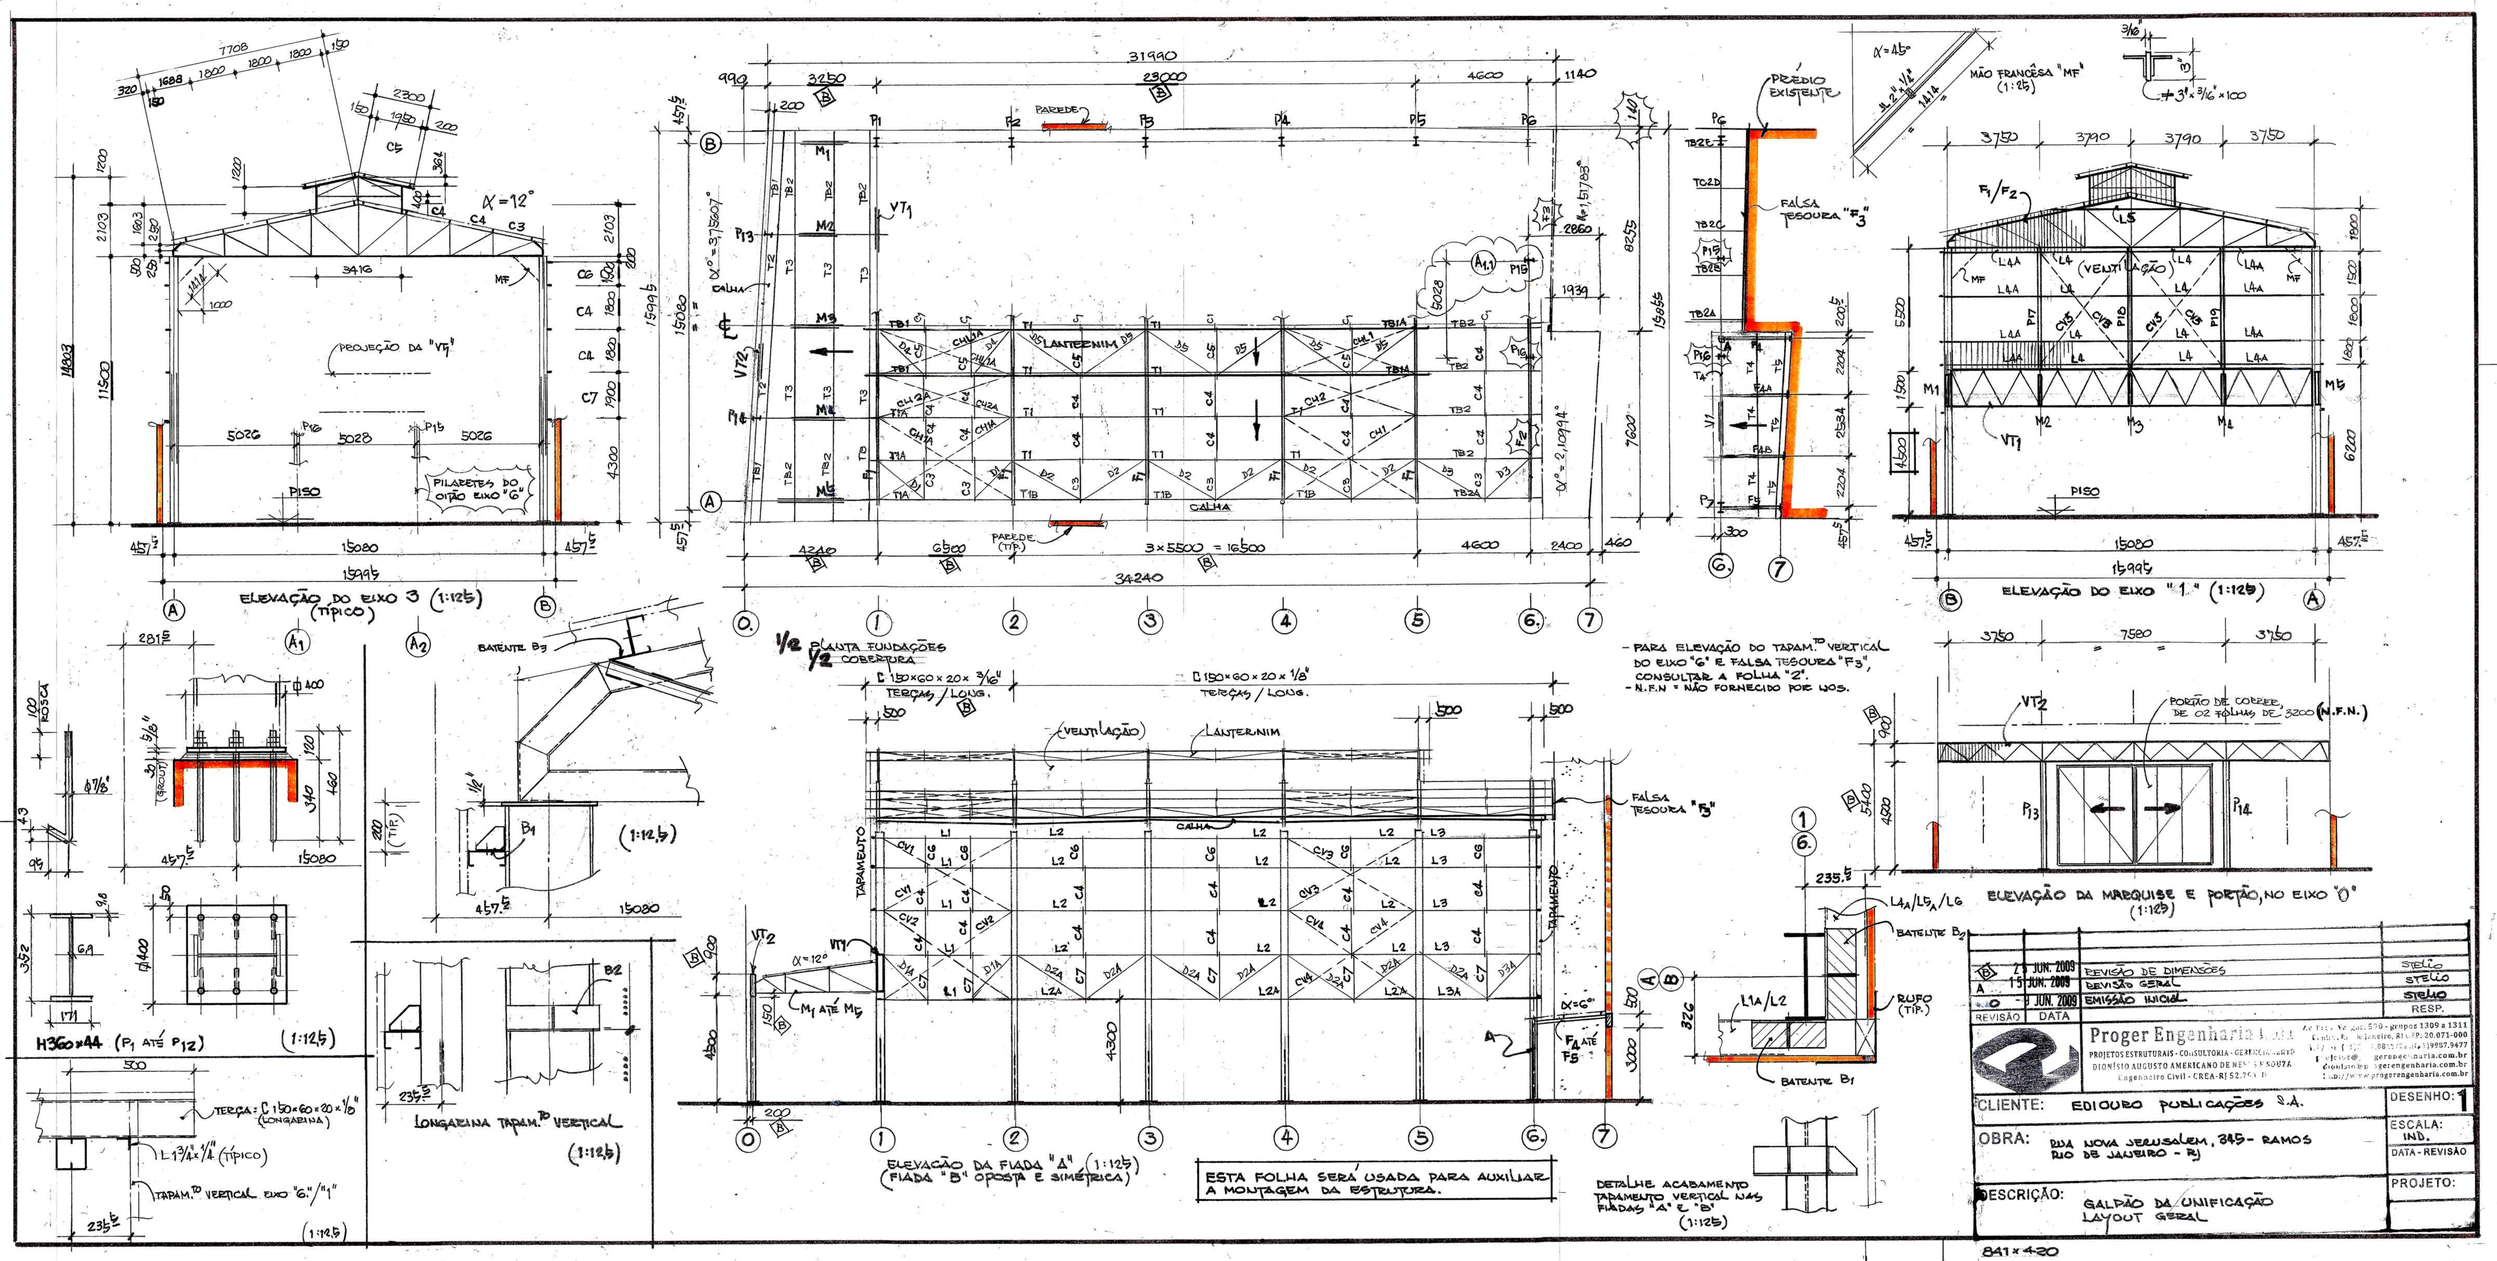
ELEVAÇÃO DO EIXO 3 (1:125) (TÍPICO)
PROJEÇÃO DA "VT1"
PILARETES DO OITÃO EIXO "G"
PISO
1/2 PLANTA FUNDAÇÕES
1/2 COBERTURA
LANTERNIM
CALHA
PAREDE
PAREDE (TÍP.)
VT1
VT2
VT3
PRÉDIO EXISTENTE
FALSA TESOURA "F3"
MÃO FRANCÊSA "MF" (1:25)
ELEVAÇÃO DO EIXO "1" (1:125)
VENTILAÇÃO
PORTÃO DE CORRER, DE 02 FOLHAS DE 3200 (N.F.N.)
ELEVAÇÃO DA MARQUISE E PORTÃO, NO EIXO "0" (1:125)
- PARA ELEVAÇÃO DO TAPAM.TO VERTICAL DO EIXO "G" E FALSA TESOURA "F3", CONSULTAR A FOLHA "2".
- N.F.N = NÃO FORNECIDO POR NOS.
BATENTE B3
(1:12,5)
H360x44 (P1 ATÉ P12) (1:12,5)
TERÇA: C 150x60x20x1/8" (LONGARINA)
L 1 3/4"x1/4" (TÍPICO)
TAPAM.TO VERTICAL EIXO "G"/"1"
(1:12,5)
LONGARINA TAPAM.TO VERTICAL (1:12,5)
TERÇAS / LONG.
TAPAMENTO
FALSA TESOURA "F3"
ELEVAÇÃO DA FIADA "A" (1:125) (FIADA "B" OPOSTA E SIMÉTRICA)
ESTA FOLHA SERÁ USADA PARA AUXILIAR A MONTAGEM DA ESTRUTURA.
DETALHE ACABAMENTO TAPAMENTO VERTICAL NAS FIADAS "A" E "B" (1:125)
BATENTE B1
RUFO (TÍP.)
B 21 JUN. 2009 REVISÃO DE DIMENSÕES
A 15 JUN. 2009 REVISÃO GERAL
0 9 JUN. 2009 EMISSÃO INICIAL
REVISÃO DATA RESP.
Proger Engenharia Ltda.
PROJETOS ESTRUTURAIS - CONSULTORIA - GERENCIAMENTO
DIONÍSIO AUGUSTO AMERICANO DE MENESES SOUZA
Engenheiro Civil - CREA-RJ 52.761-D
CLIENTE: EDIOURO PUBLICAÇÕES S.A.
OBRA: RUA NOVA JERUSALÉM, 345 - RAMOS RIO DE JANEIRO - RJ
DESCRIÇÃO: GALPÃO DA UNIFICAÇÃO LAYOUT GERAL
DESENHO: 1
ESCALA: IND.
DATA-REVISÃO
PROJETO:
841 x 420