
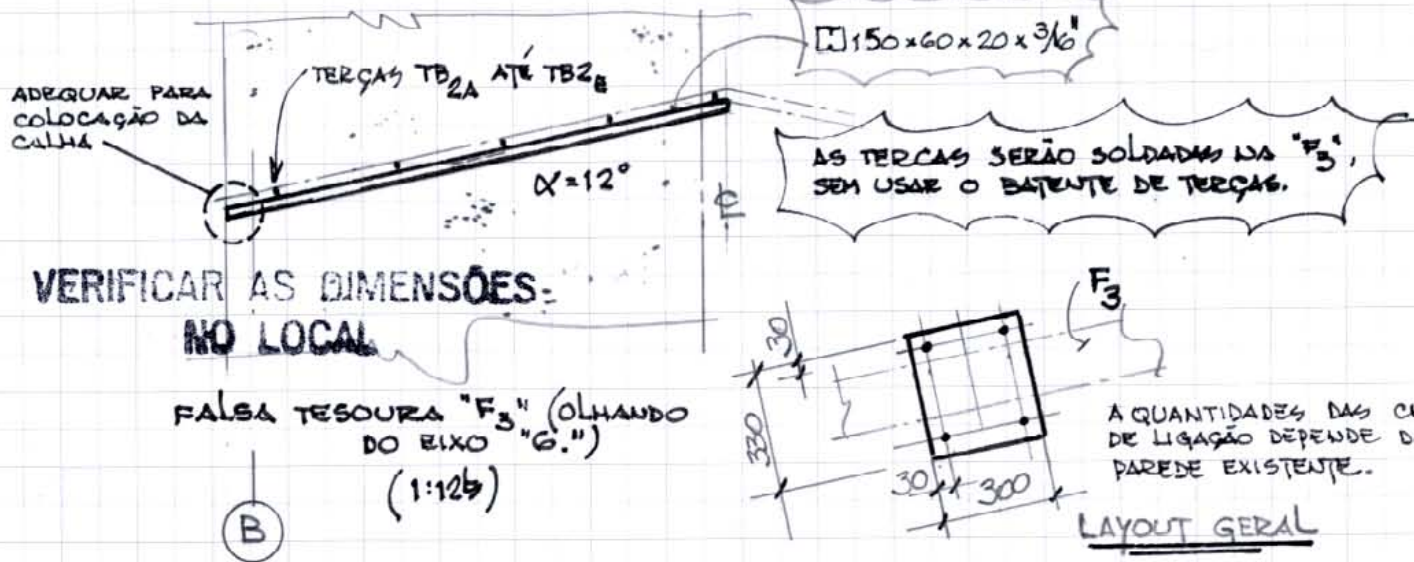


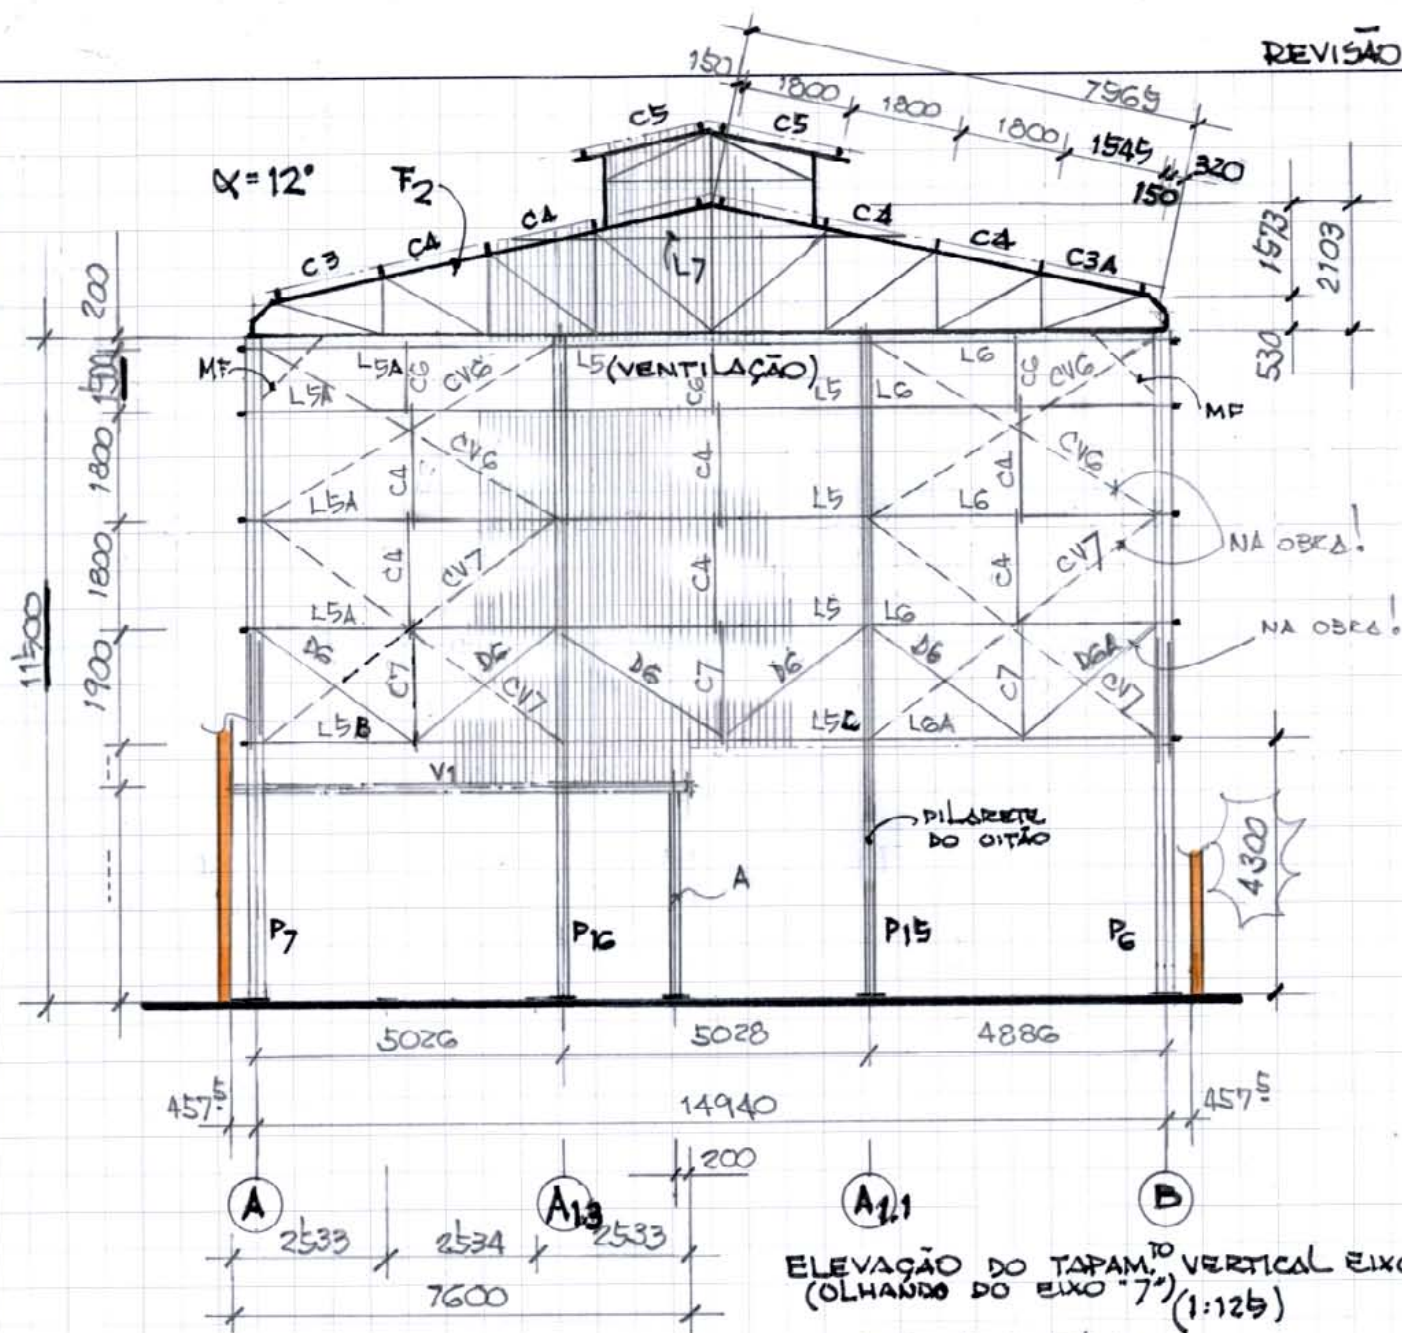

	Proger Engenharia Ltda PROJETOS ESTRUTURAIS - CONSULTORIA - GERENCIAMENTO DIONÍSIO AUGUSTO AMARAL DE NEVES E SOUZA Engenheiro Civil - CREA-RJ 52.781-D	Av. Princesa, 580 - Anexo 1309 e 1311 Centro, Rio de Janeiro, RJ CEP 20.071-900 Tel./Fax (21) 2412-0812/2412-0813 proger@progereng.com.br www.progereng.com.br	REVISÃO DATA	MODIFICAÇÕES EMISSÃO INICIAL REVISÃO REVISÃO COTAS
DISCIPLINA: EDIFÍCIO S.A. GALPÃO DE UNIFICAÇÃO	DATA: 15 JUN. 2009	DESENHO: STELHO ESCALA: IND.	REVISÃO DATA 15 JUN. 2009	MODIFICAÇÕES EMISSÃO INICIAL REVISÃO REVISÃO COTAS