

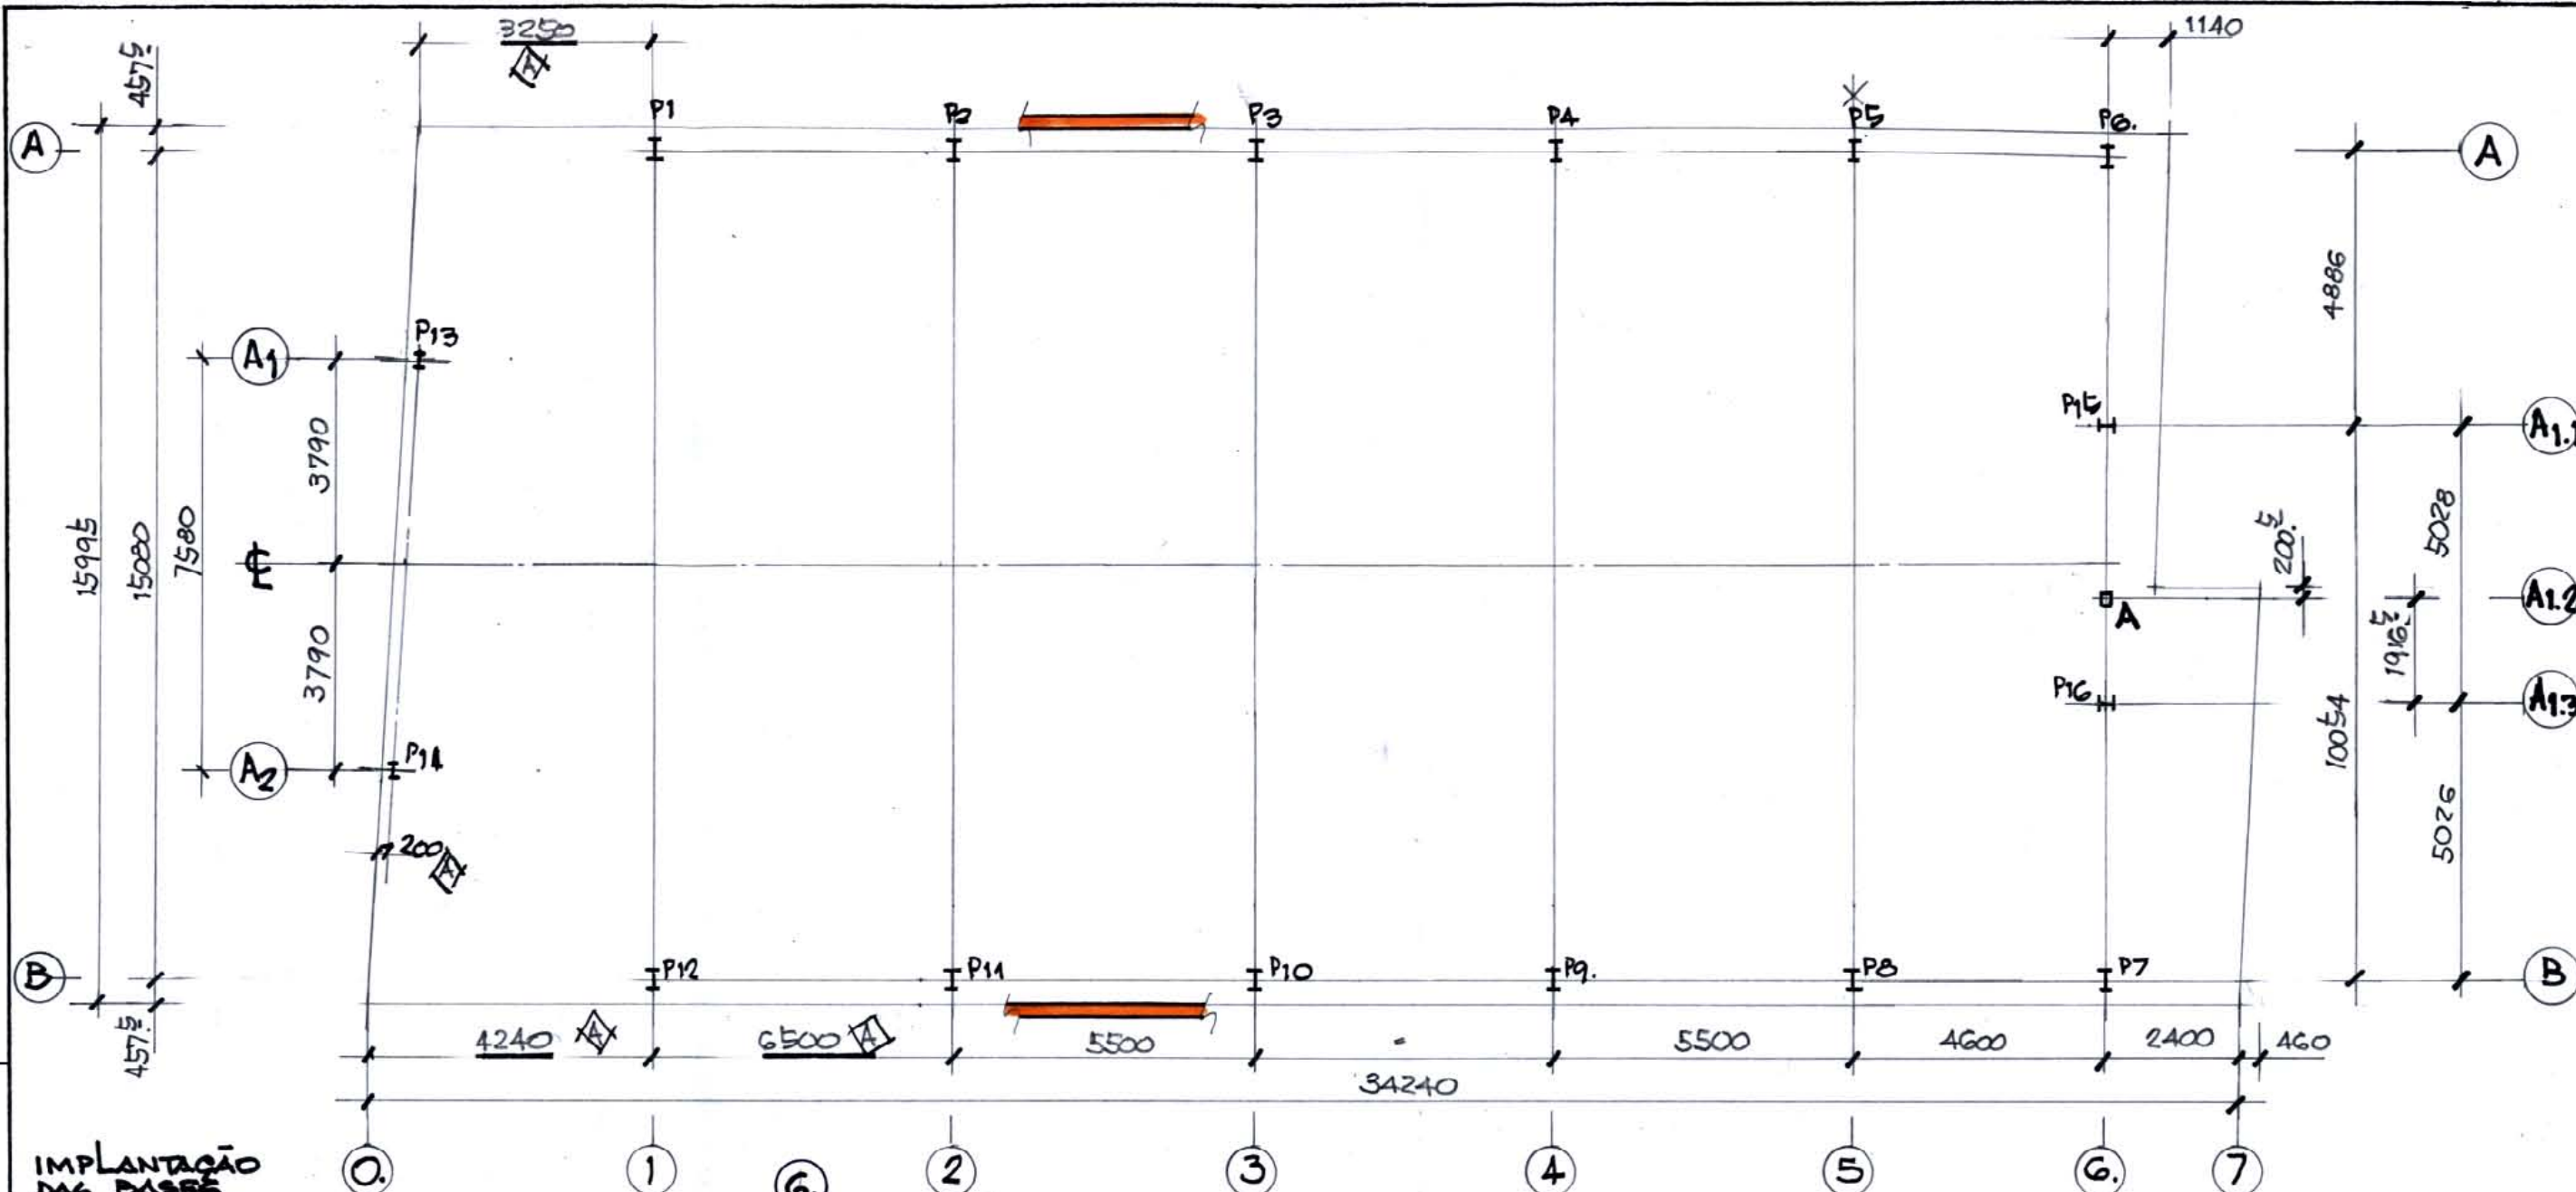
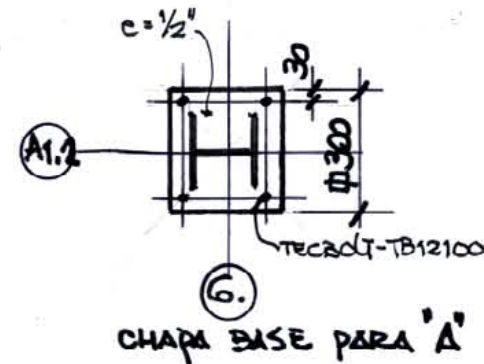


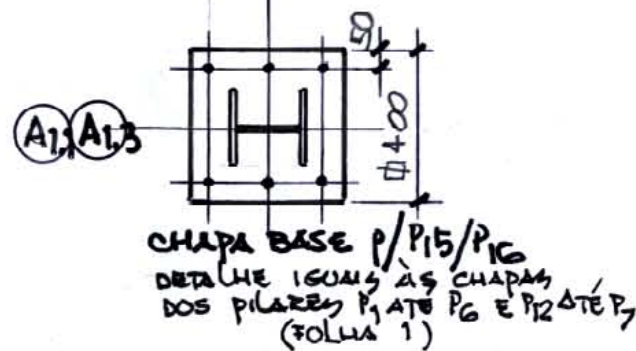

IMPLANTAÇÃO
DAS BASES
(1/125)

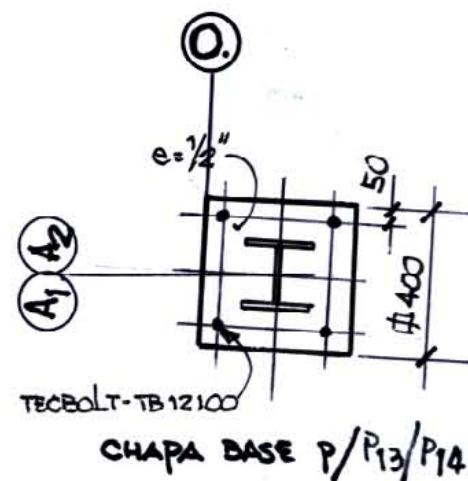

RESUMO DAS CARGAS (kg)

P1 - P12 = 13114 P13 - P14 = 2124,92 A = 120
P15 - P16 = 7457,10 P17 - P18 = 6728 P19 - P20 = 6728

Proger Engenharia Ltda			REVISÃO	DATA	MODIFICAÇÕES
PROJETOR ESTRUTURAS - CONSULTORIA - GERENCIAMENTO			0		EMISSION INICIAL
DISCIPLINA: EDIÇÃO S.A.			A		MODIFICAÇÃO DIMENSÕES
ASSUNTO: GALPÃO DA UNIFICAÇÃO					
DESENHO: STELO					
ESCALAS: INDIC.					
DATA: 15 JUN. 2009					
REF.:					