
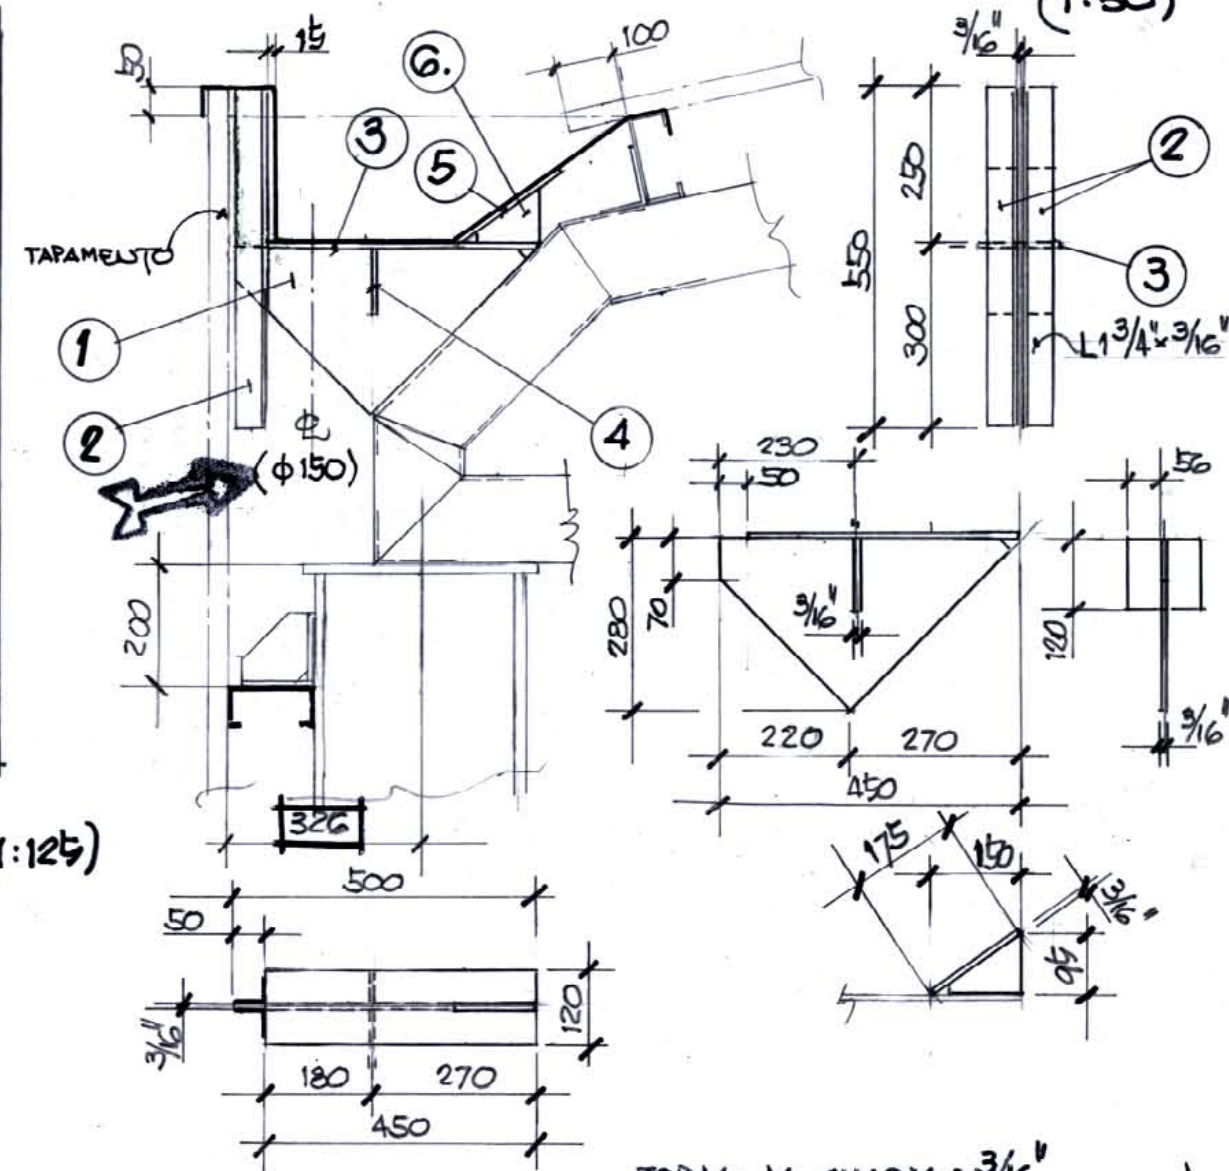
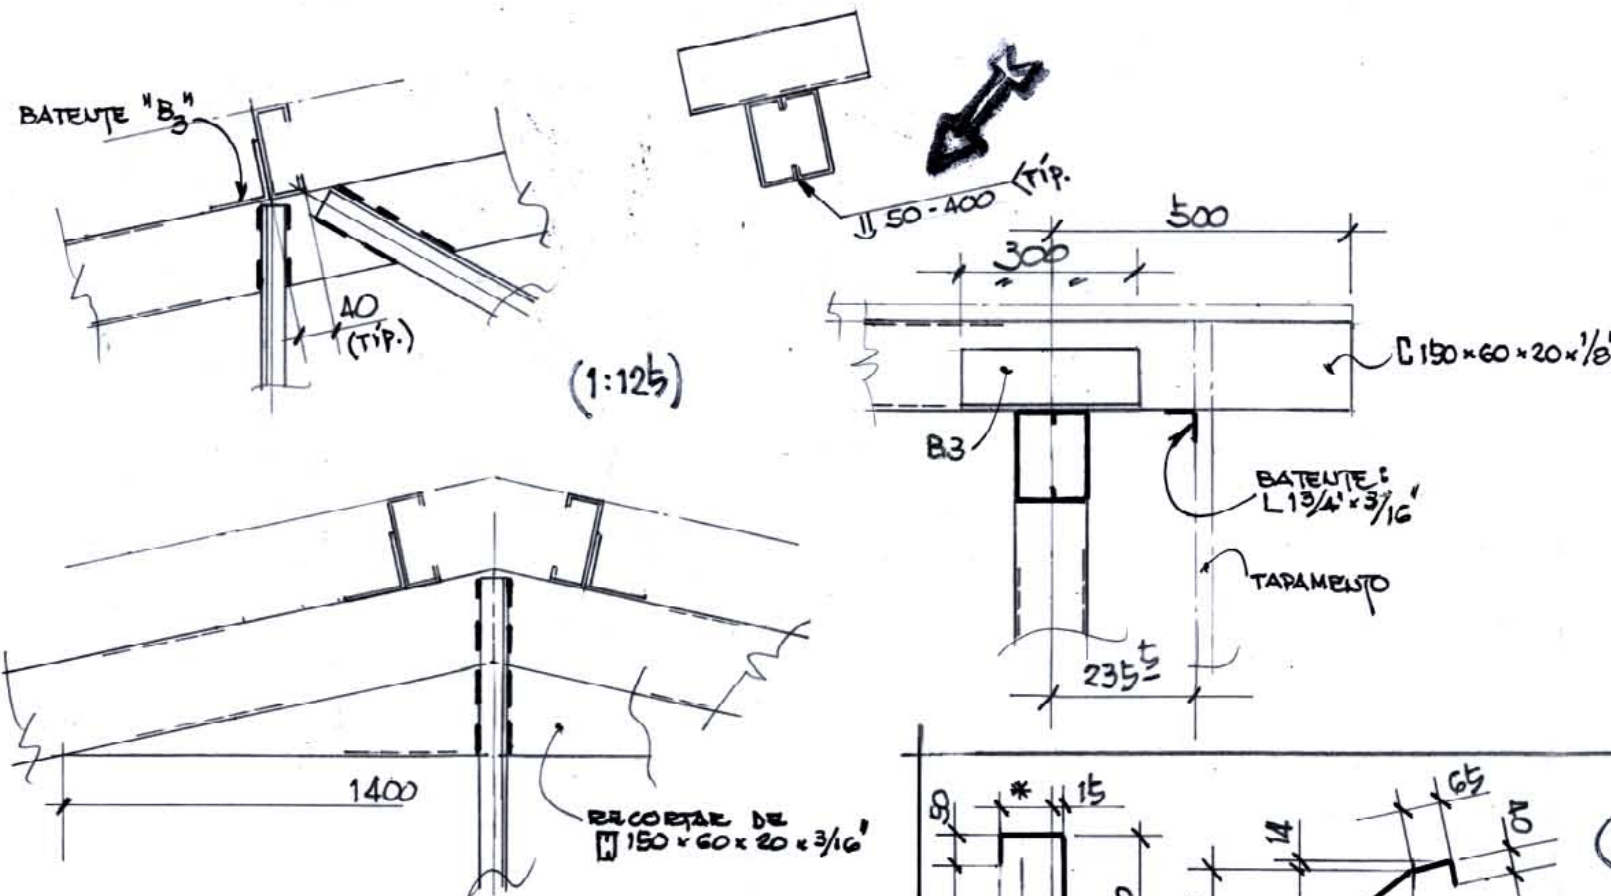


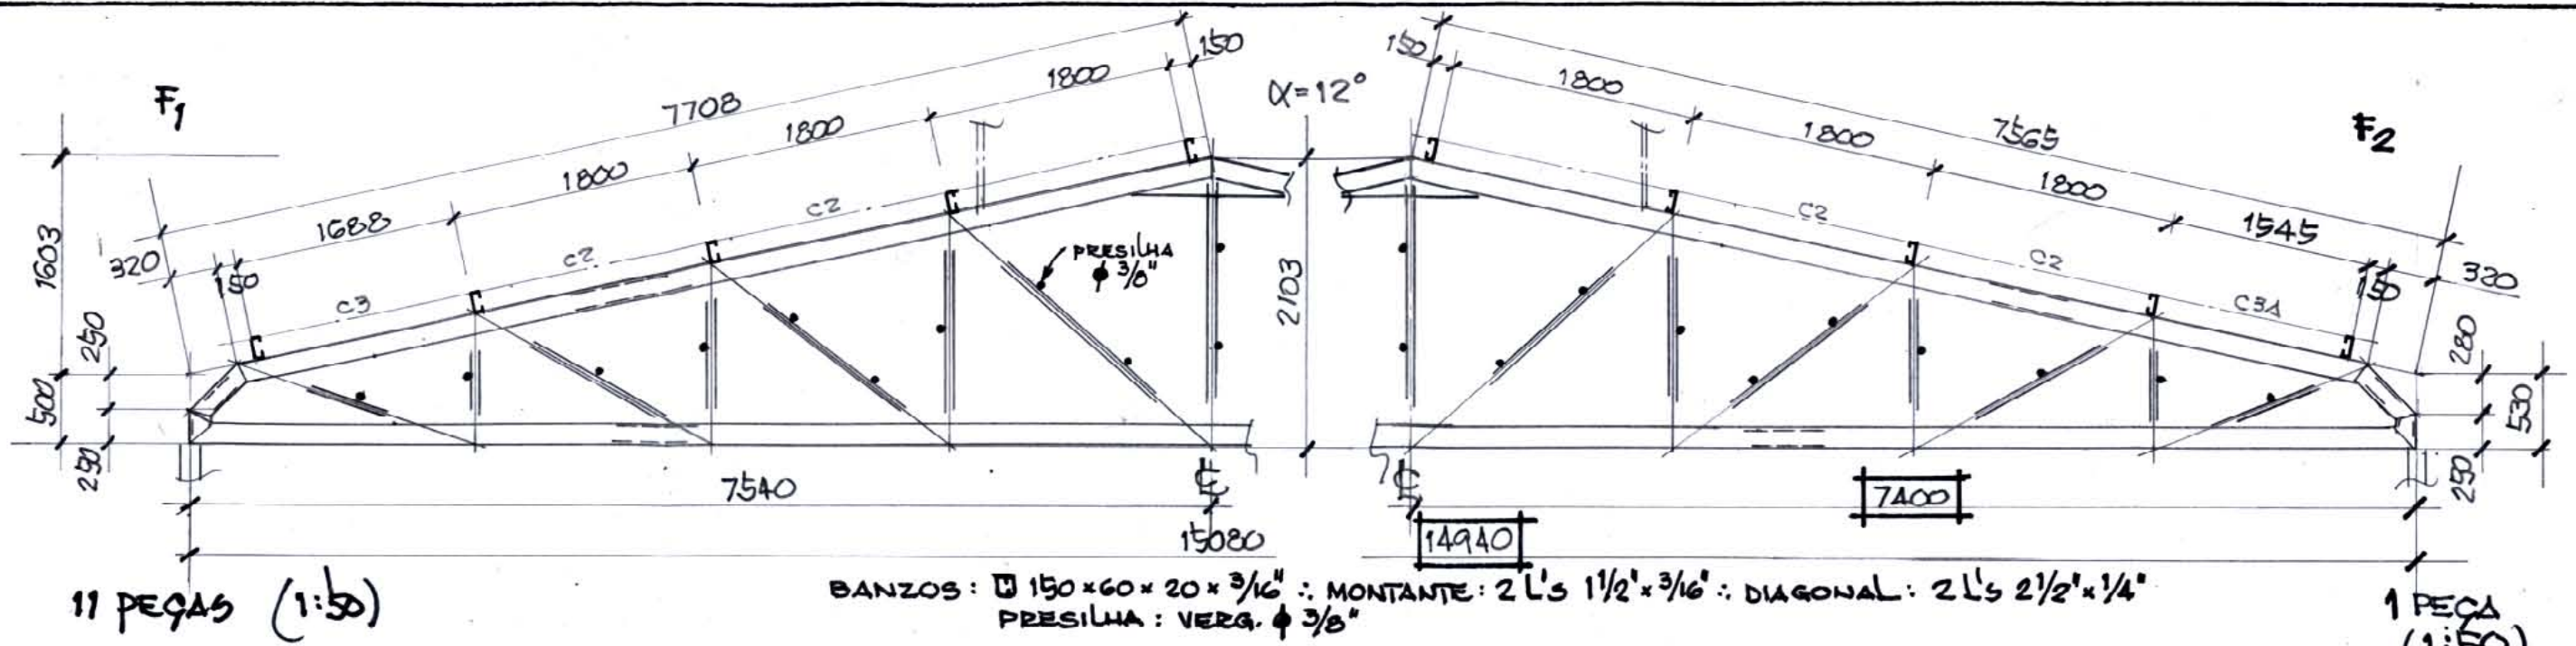

CALHA: CH. ZINCADA # 16

* CONFORME TELHA ADOTADA PELO CLIENTE.

PA = PONTO ALTO
PB = PONTO BAIXO

TODAS AS CHAPAS: 3/16"

Proger Engenharia Ltda PROJETOS ESTRUTURAIS - CONSULTORIA - GERENCIAMENTO DIONÍSIO AUGUSTO AMERICO DE NEVES E SOUZA Engenheiro Civil - CREA-RJ 52.791-D		Av. Pres. Vargas, 590 - grupo 1309 e 1311 Centro, Rio de Janeiro, RJ CEP 20.071-000 Tel./Fax: (21) 2432.0811 / Cel.: (21) 9987.9472 proger@progeria.ing.br dionisio@progeria.ing.br http://www.progeria.ing.br	REVISÃO 0	DATA 	MODIFICAÇÕES 	EMISSÃO INICIAL
DISCIPLINA: EDIÇÃO S.A GALPÃO DA UNIFICAÇÃO	DESENHO: STEUO 1 JUN. 2009	ESCALAS: IND.				
ASSUNTO: TESOURAS F1 - F2 CALHA TÍPICA						