
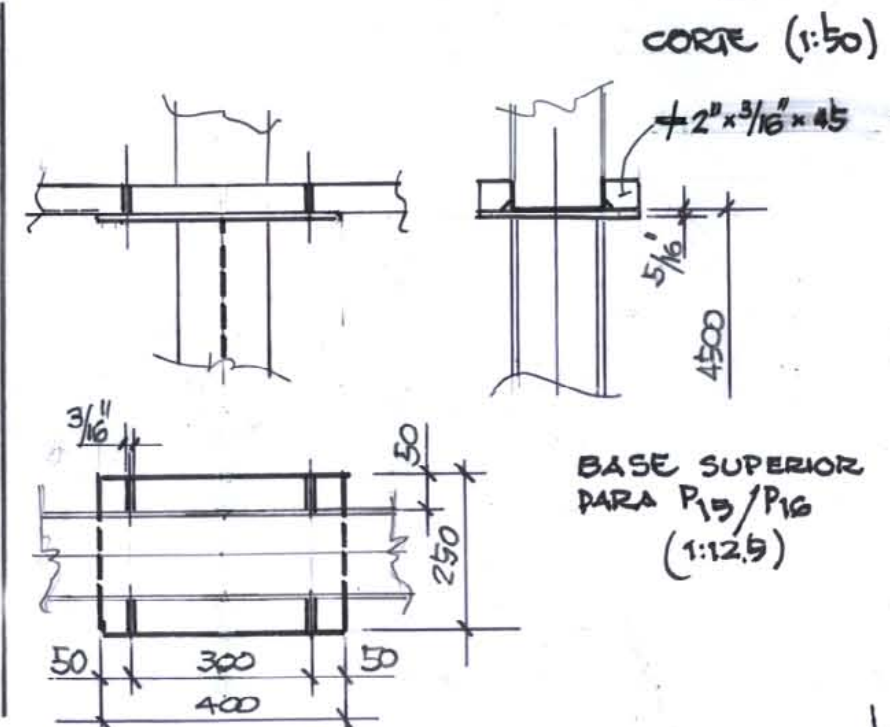
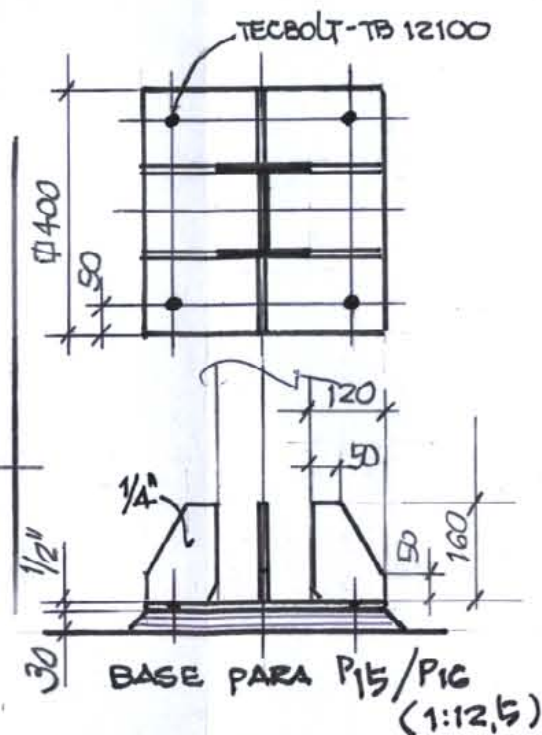
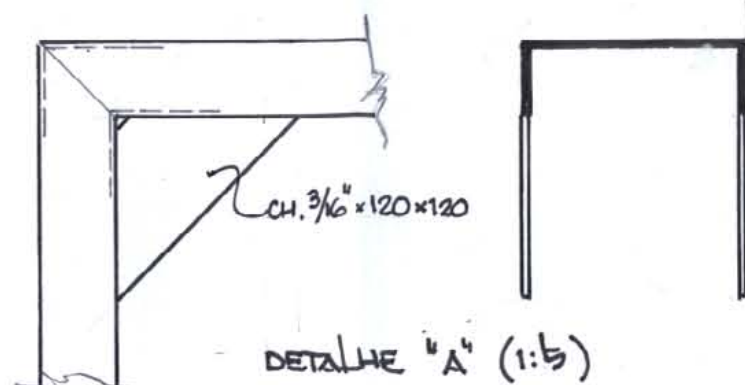
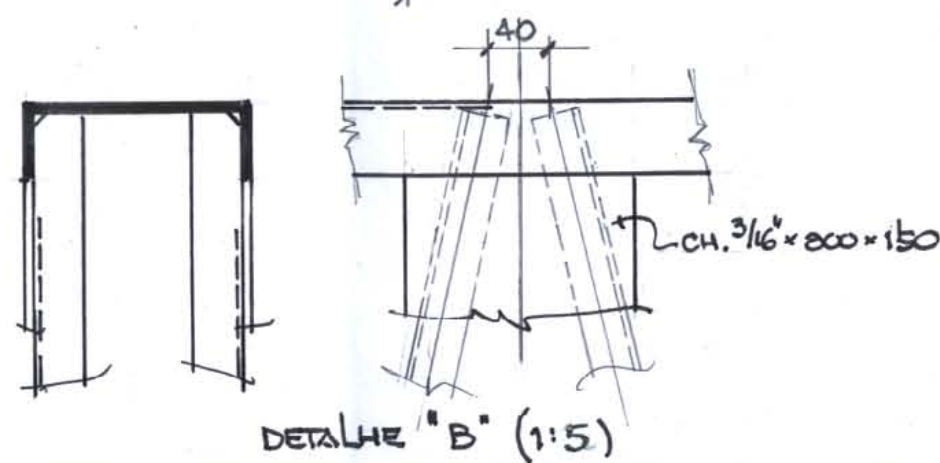
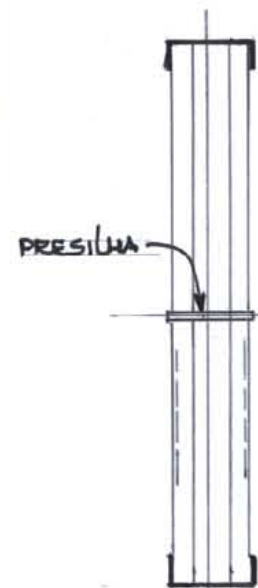


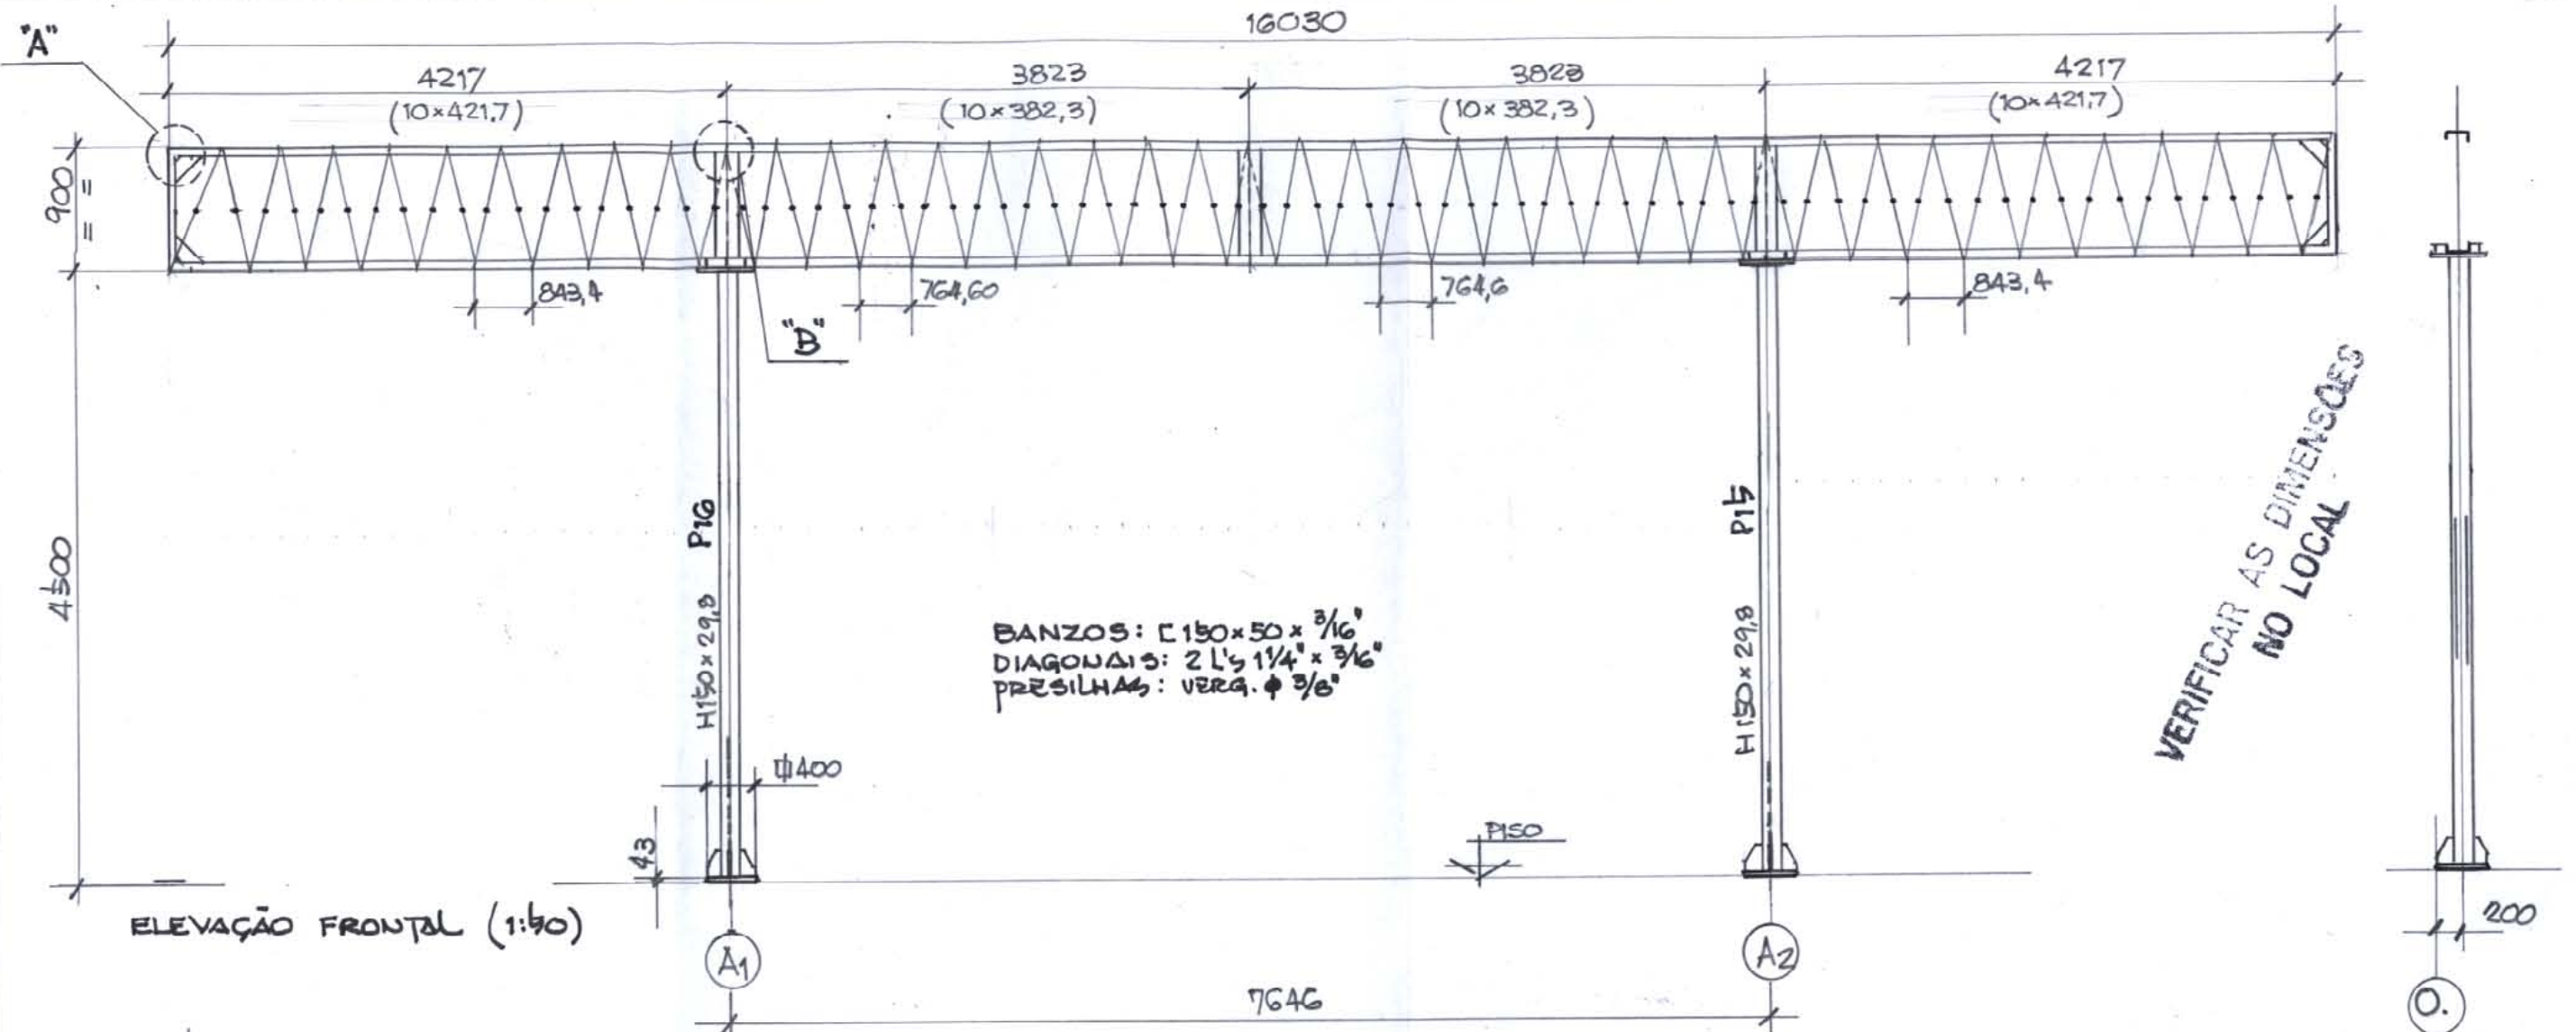

Proger Engenharia Ltda PROJETOS ESTRUTURAIS - CONSULTORIA - GERENCIAMENTO DIONÍSIO AUGUSTO AMÉRICO DE NEVES E SOUZA Engenheiro Civil - CREA-RJ 52.791-D		Av. Pres. Vargas, 290 - Grupos 1208 e 1311 Centro, Rio de Janeiro, RJ CEP: 20.071-000 Tel./Fax: (21) 2432.0811 / Cel.: (21) 9987.9472 proger@proger.com.br dionisio@proger.com.br http://www.dionisio.eng.br	REVISÃO 0	DATA 25 JUN. 2009	MODIFICAÇÕES EMISSÃO INICIAL
DISCIPLINA: EDIFÍCIO S.A. GALEÃO DA UNIFICAÇÃO	DESENHO: Stelio	ESCALAS: IND.			
ASSUNTO: VIGA TRELÇADA VT2 E PILARES P15/P16					