
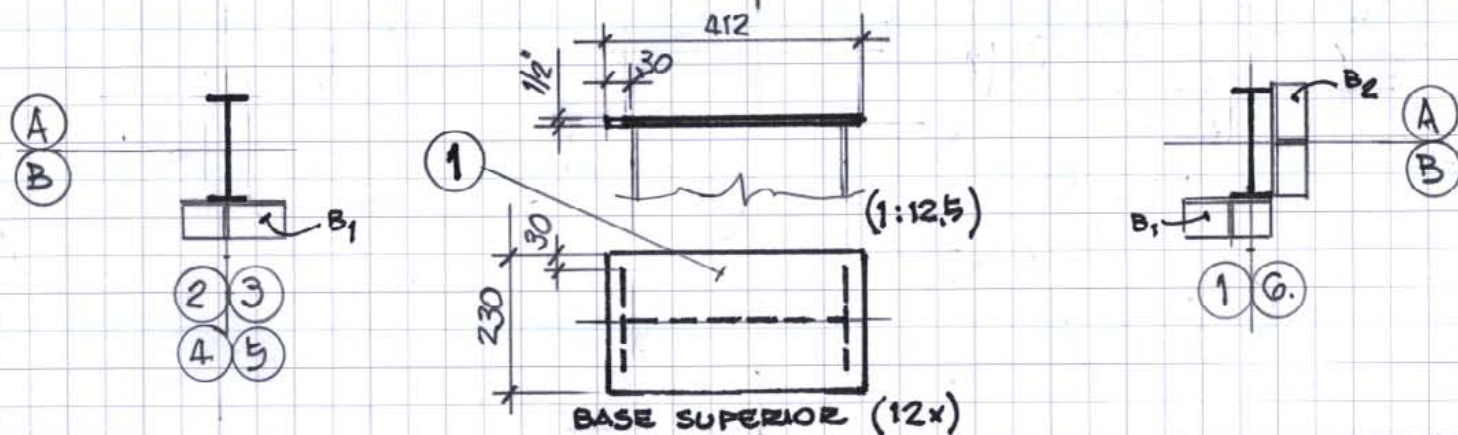


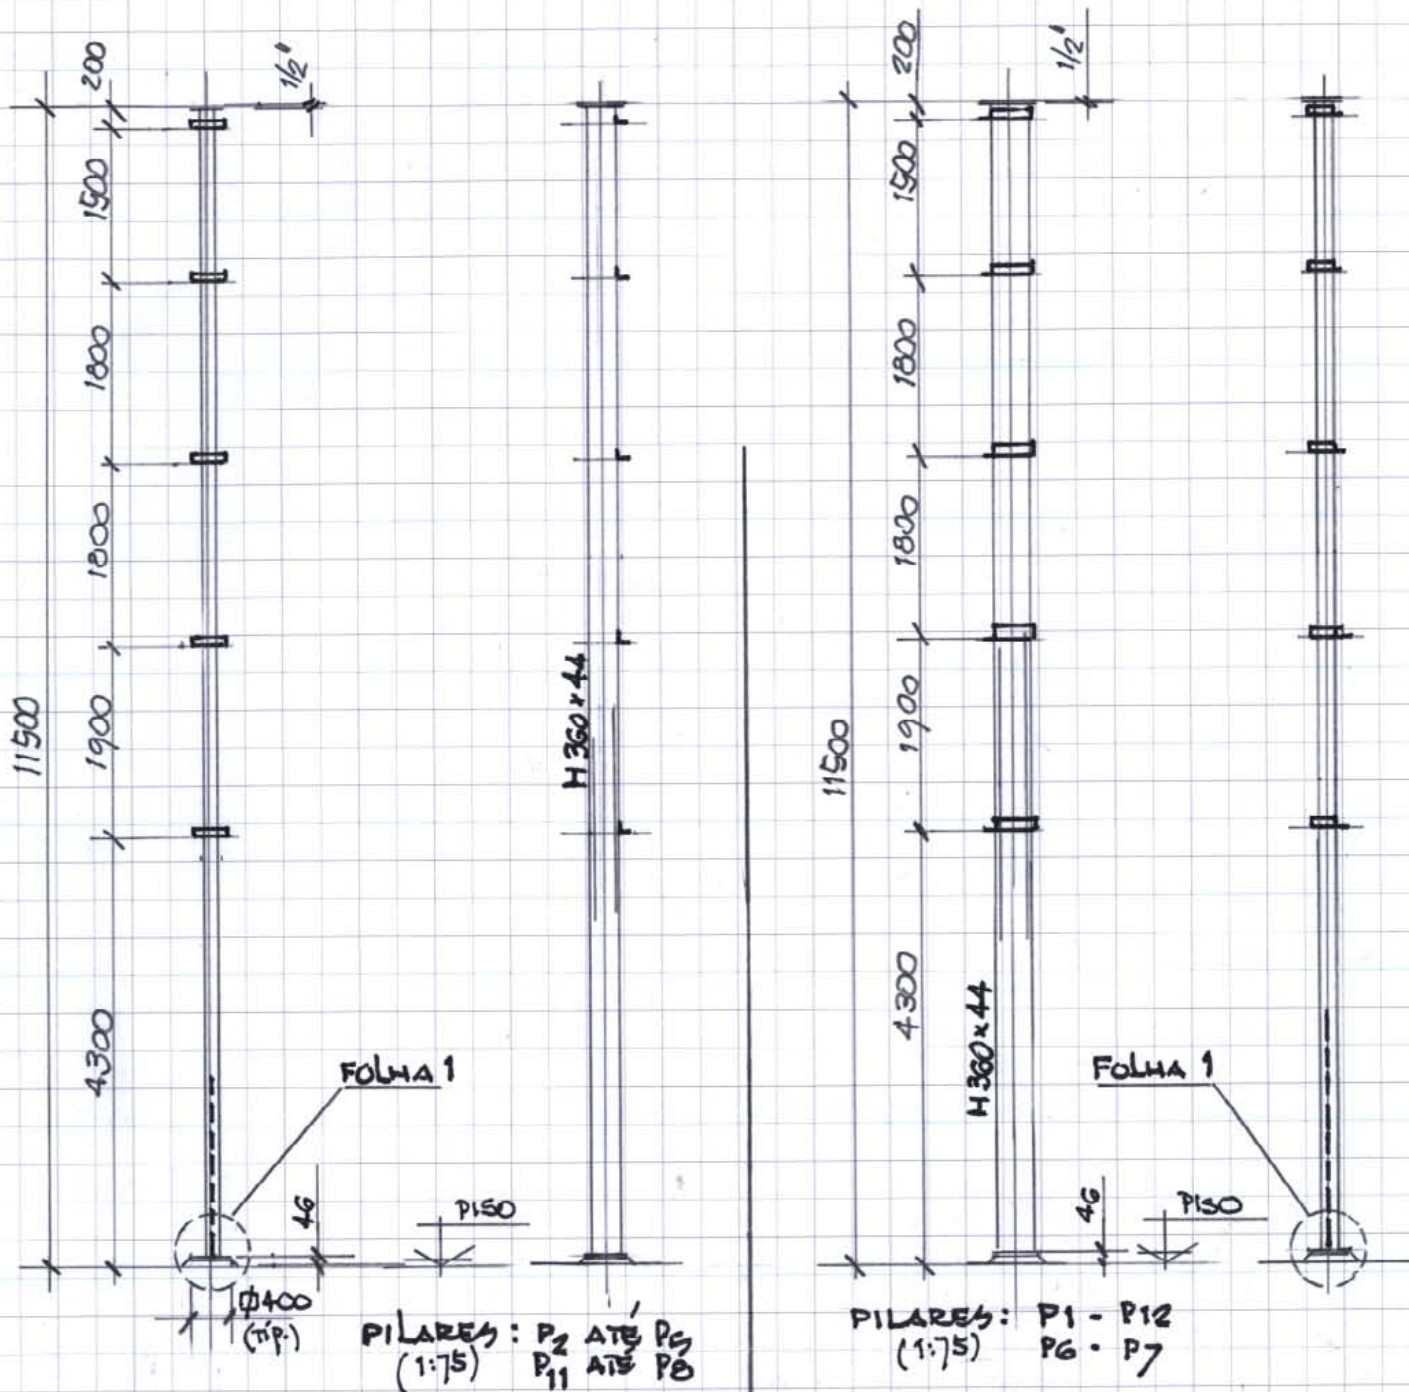

 Proger Engenharia Ltda PROJETOS ESTRUTURAIS - CONSULTORIA - GERENCIAMENTO DIONÍSIO AUGUSTO AMERICO DE NEVES E SOUZA Engenheiro Civil - CREA-RJ 52.791-D		Av. Pires Vargas, 590 - grupo 1309 e 1311 Centro, Rio de Janeiro, RJ 22071-000 Tel./Fax: (21) 2432.0811 / Cel.: (21) 9987.9477 proger@diarioeng.br dionisio@diarioeng.br http://www.diarioeng.br		REVISÃO 0	DATA 25 JUN. 2009	MODIFICAÇÕES EMISSÃO INICIAL	PROF. 
DISCIPLINA: EDIOURO S.A. GALEÃO DA UNIFICAÇÃO		DESENHO: Stelio		ESCALAS: IND.			
ASSUNTO: PILARES		DATA: 25 JUN. 2009		REF.:			