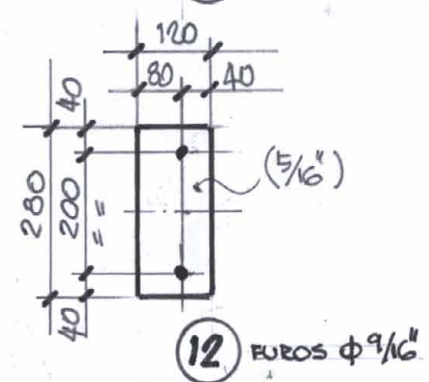
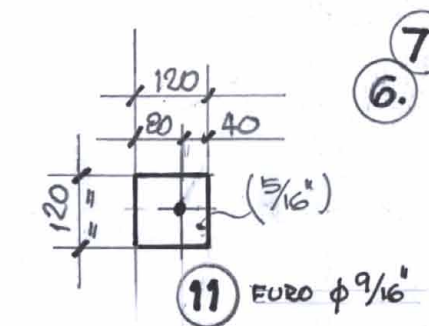
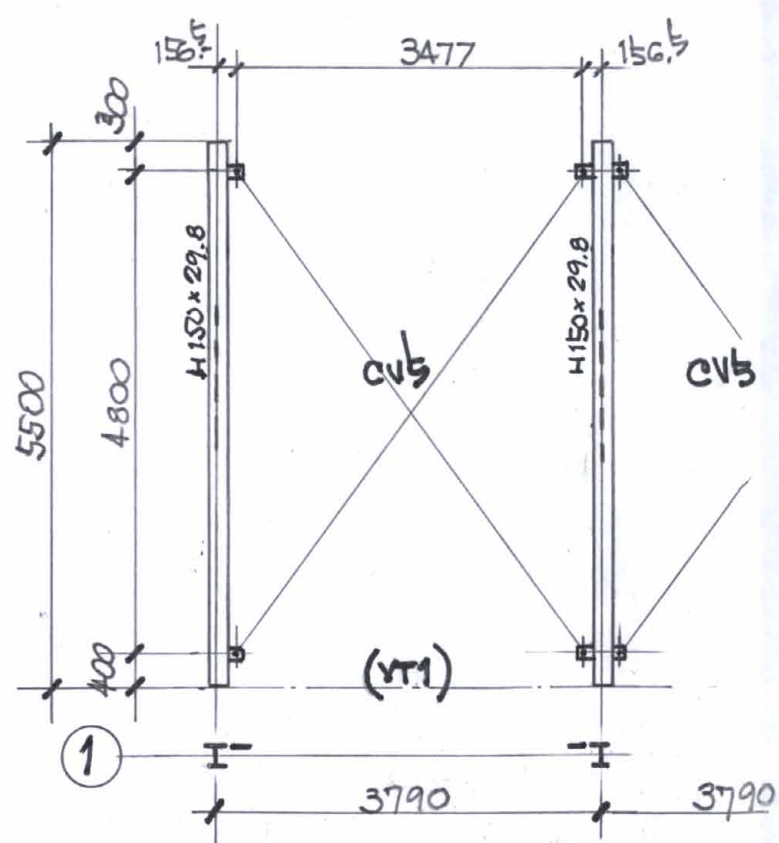
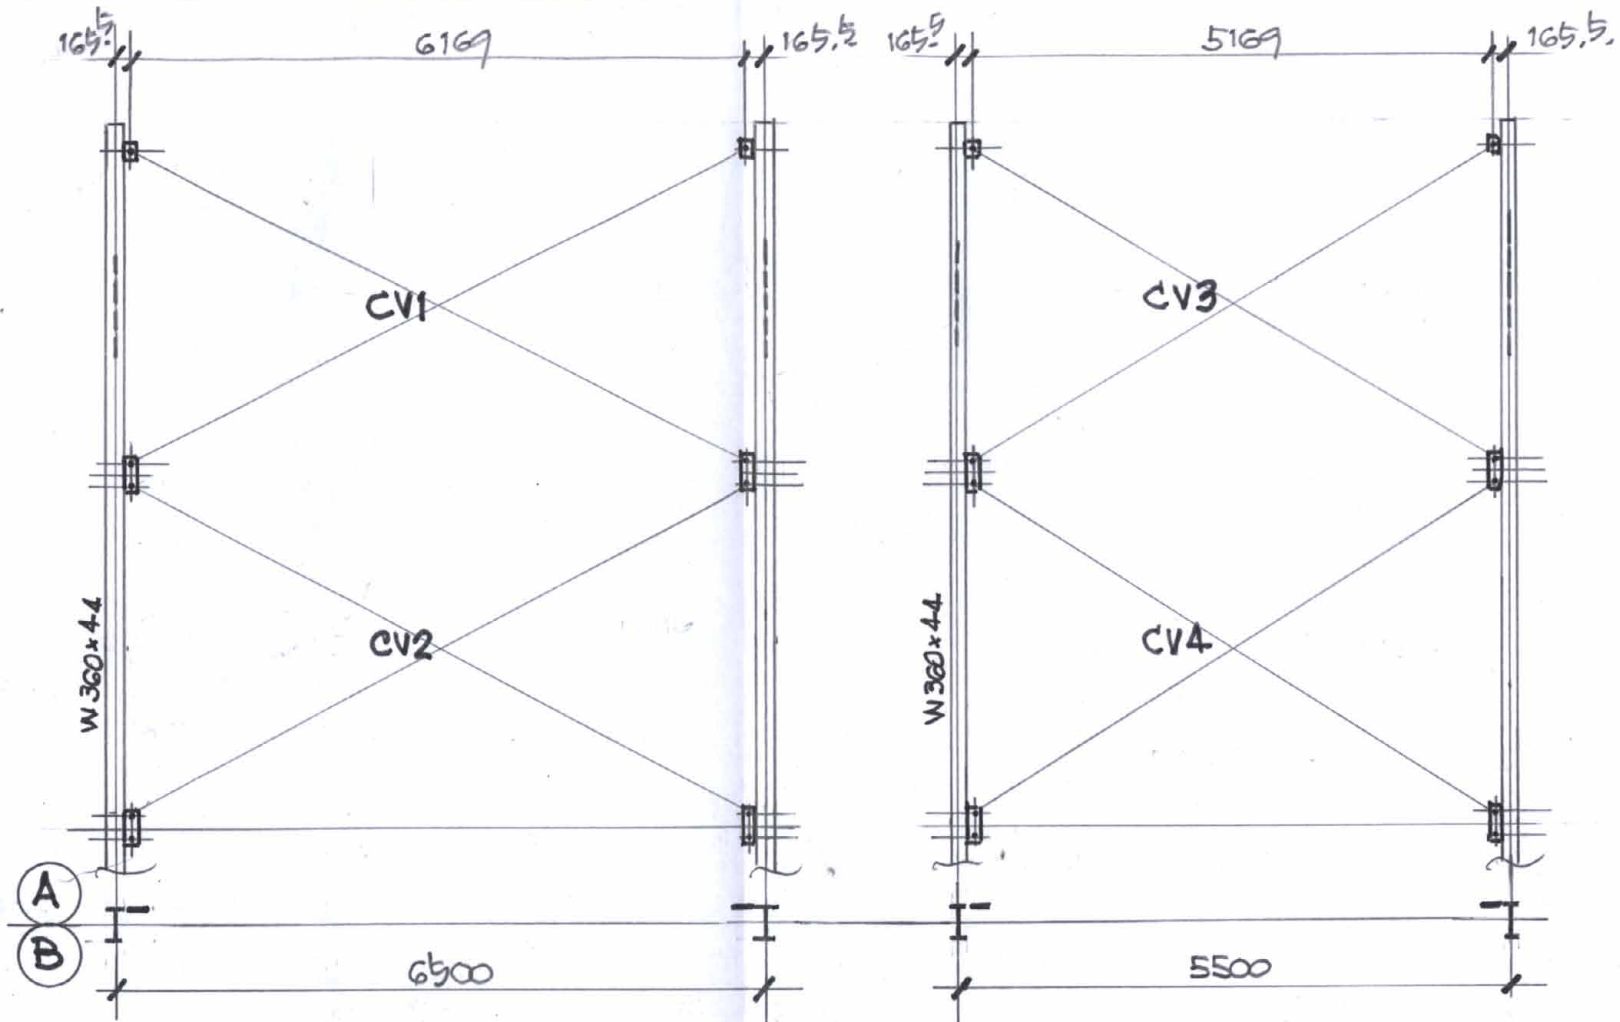
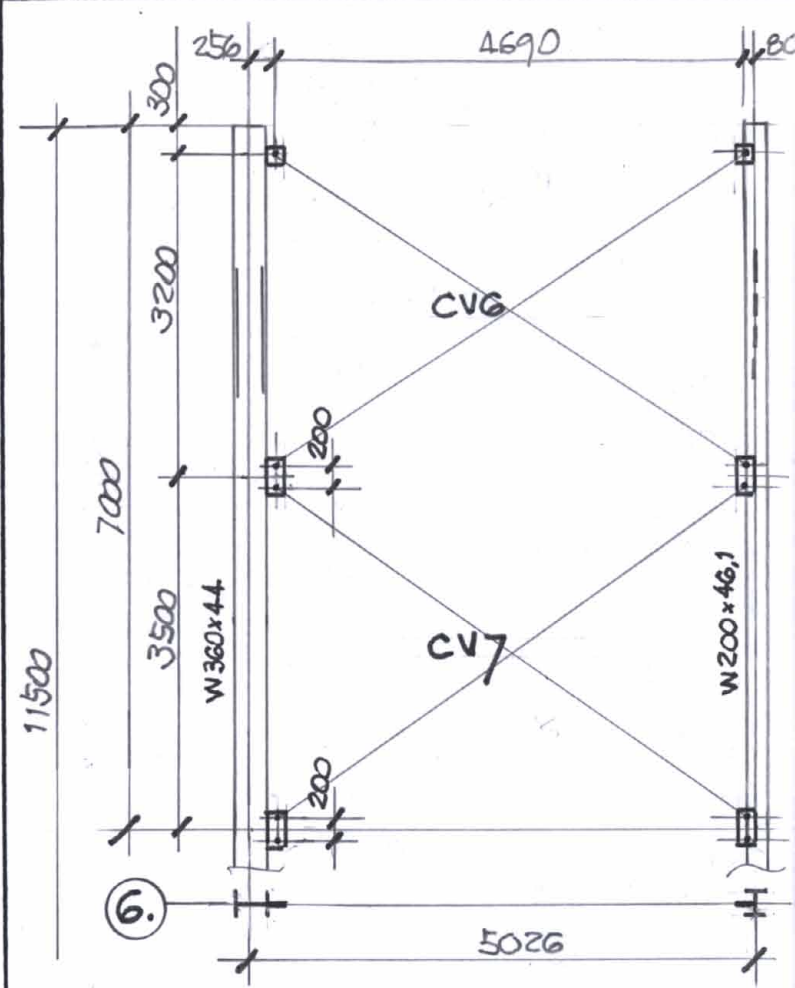


6.	7	8	10			
50	CV1	4x	6904			
50	CV2	4x	6996			
50	CV3	4x	6029			
50	CV4	4x	6132			
50	CV5	4x	4800			
50	CV6	4x	5622			
50	CV7	4x	5735			

Proger Engenharia Ltda PROJETOS ESTRUTURAIS - CONSULTORIA - GERENCIAMENTO DIONÍSIO AUGUSTO AMERICO DE NEVES E SOUZA Engenheiro Civil - CREA-RJ 52.791-D			Av. Pres. Vargas, 590 - salas 1209 e 1311 Centro, Rio de Janeiro, RJ 20.071-000 Tel. / Fax: (21) 2432.0811 / Cel.: (21) 9987.9477 proger@progerio.eng.br dionisio@progerio.eng.br http://www.dionisio.eng.br			REVISÃO 0	DATA 0	MODIFICAÇÕES EMISSÃO INICIAL	PROF. 14
DISCIPLINA: EDIFÍCIO S.A. GALPÃO DA UNIFICAÇÃO			DESENHO: Stelio			ESCALAS: S/E			
ASSUNTO: CONTRAV. VERTICAL "CV"			DATA:			REF.:			