
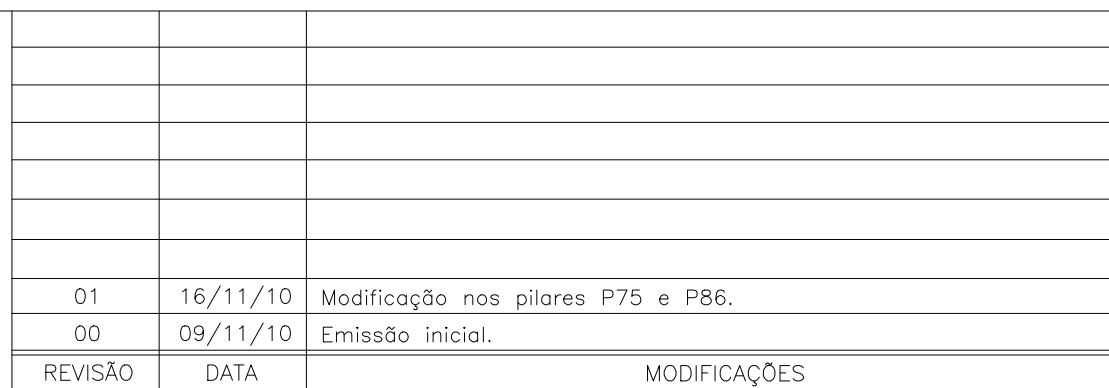
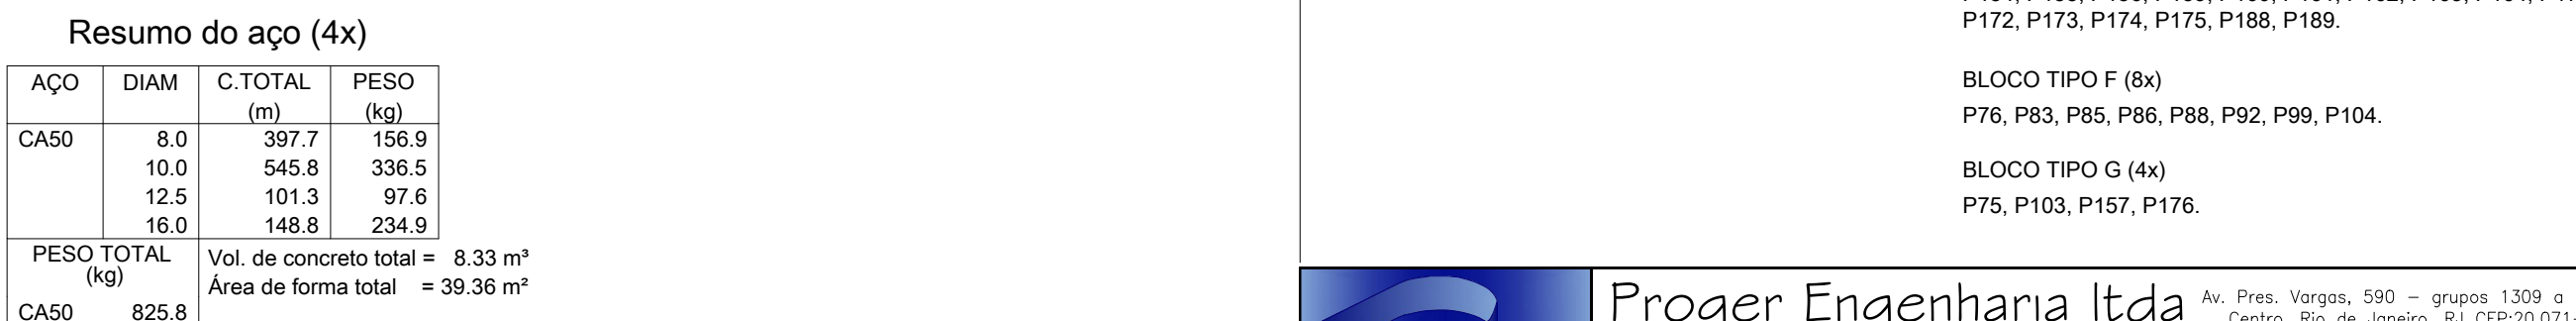
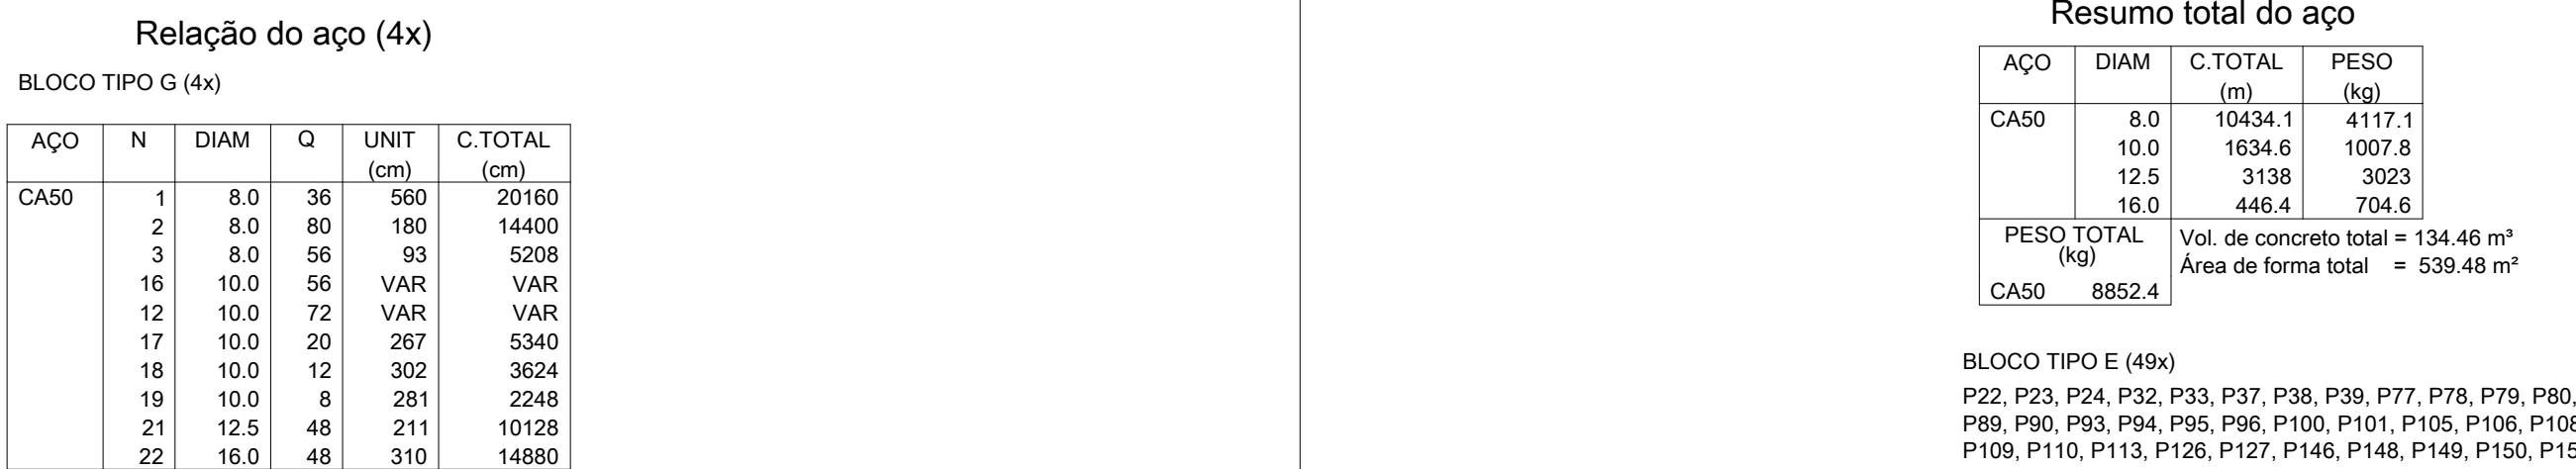
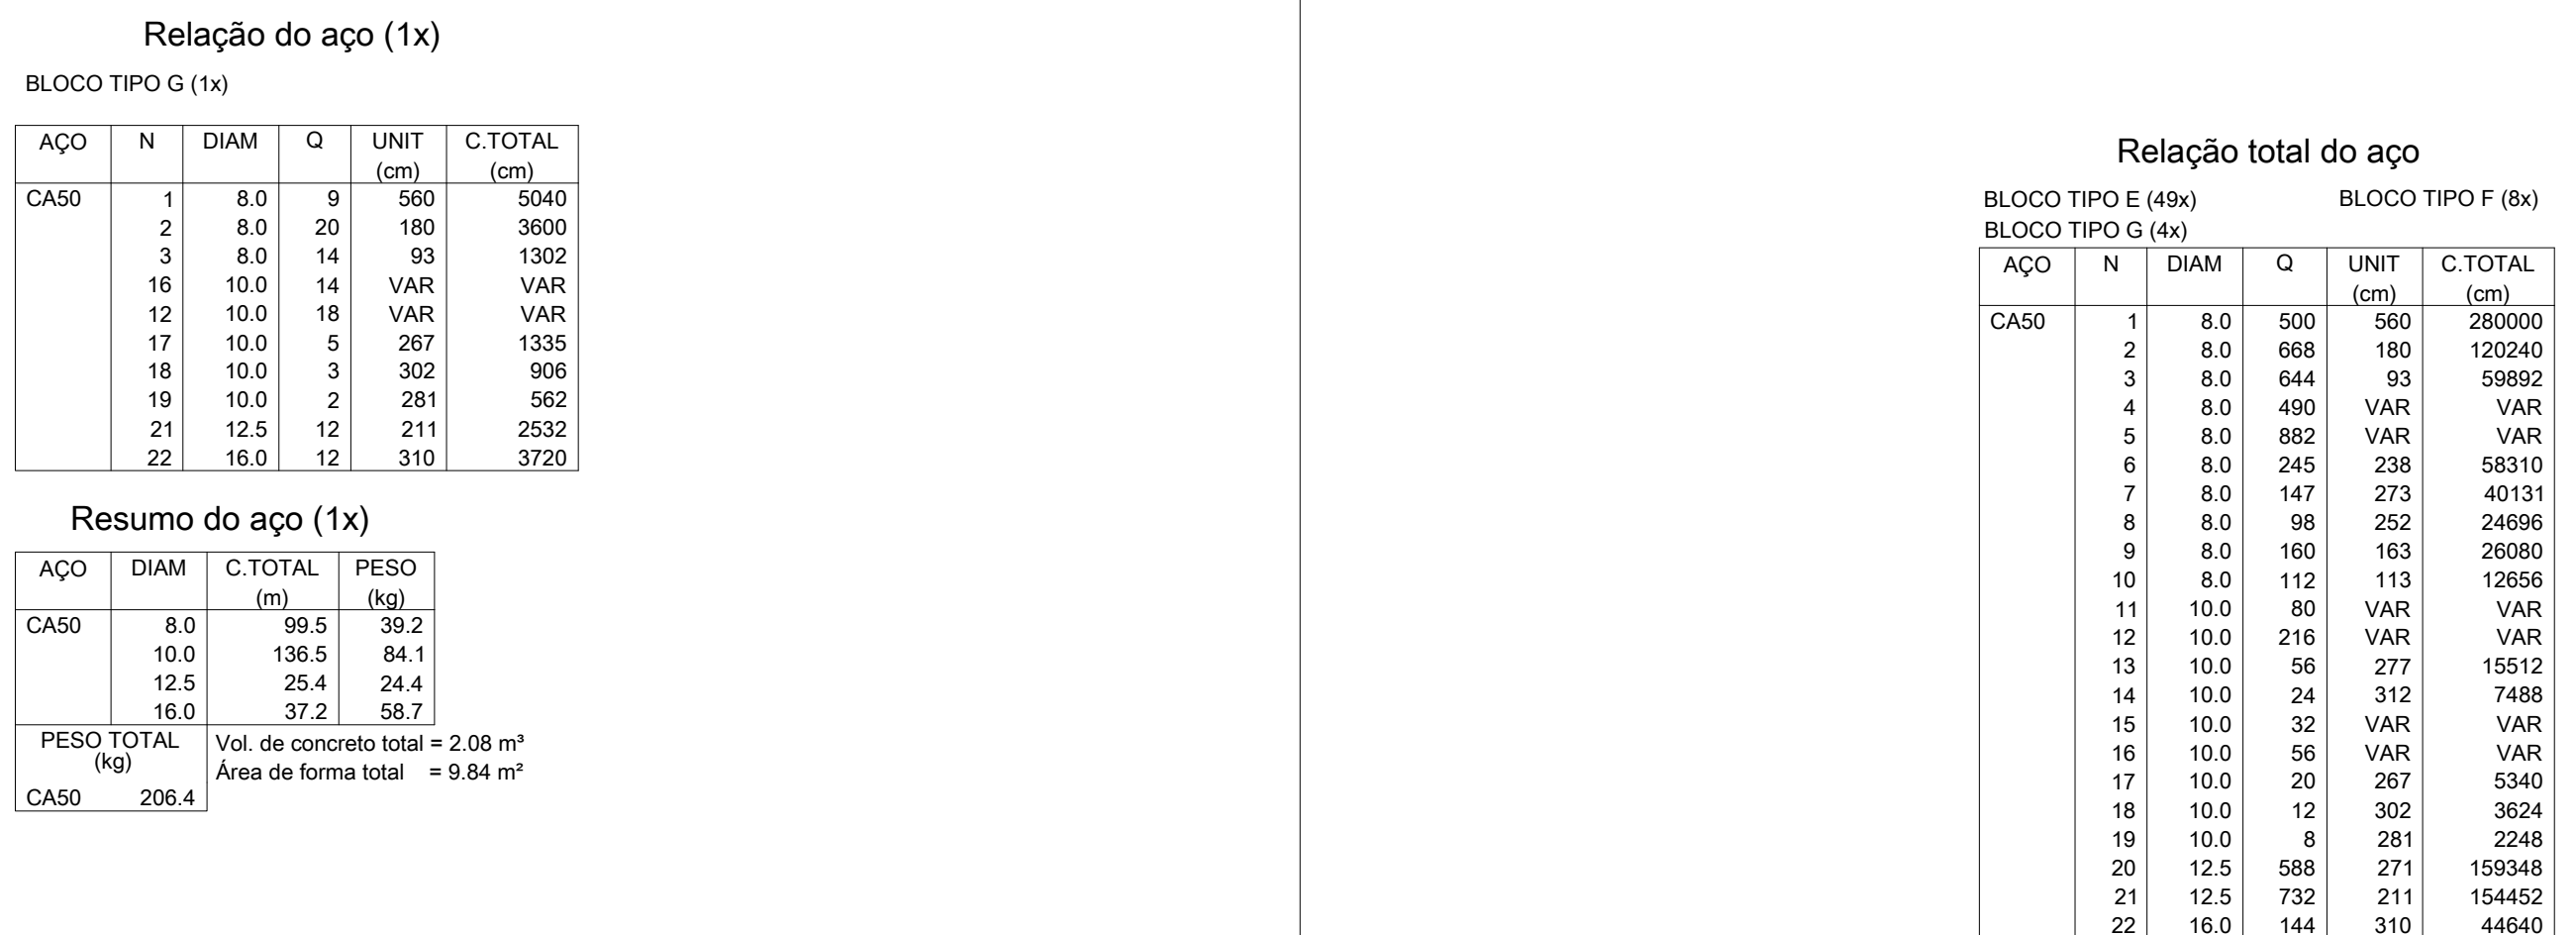


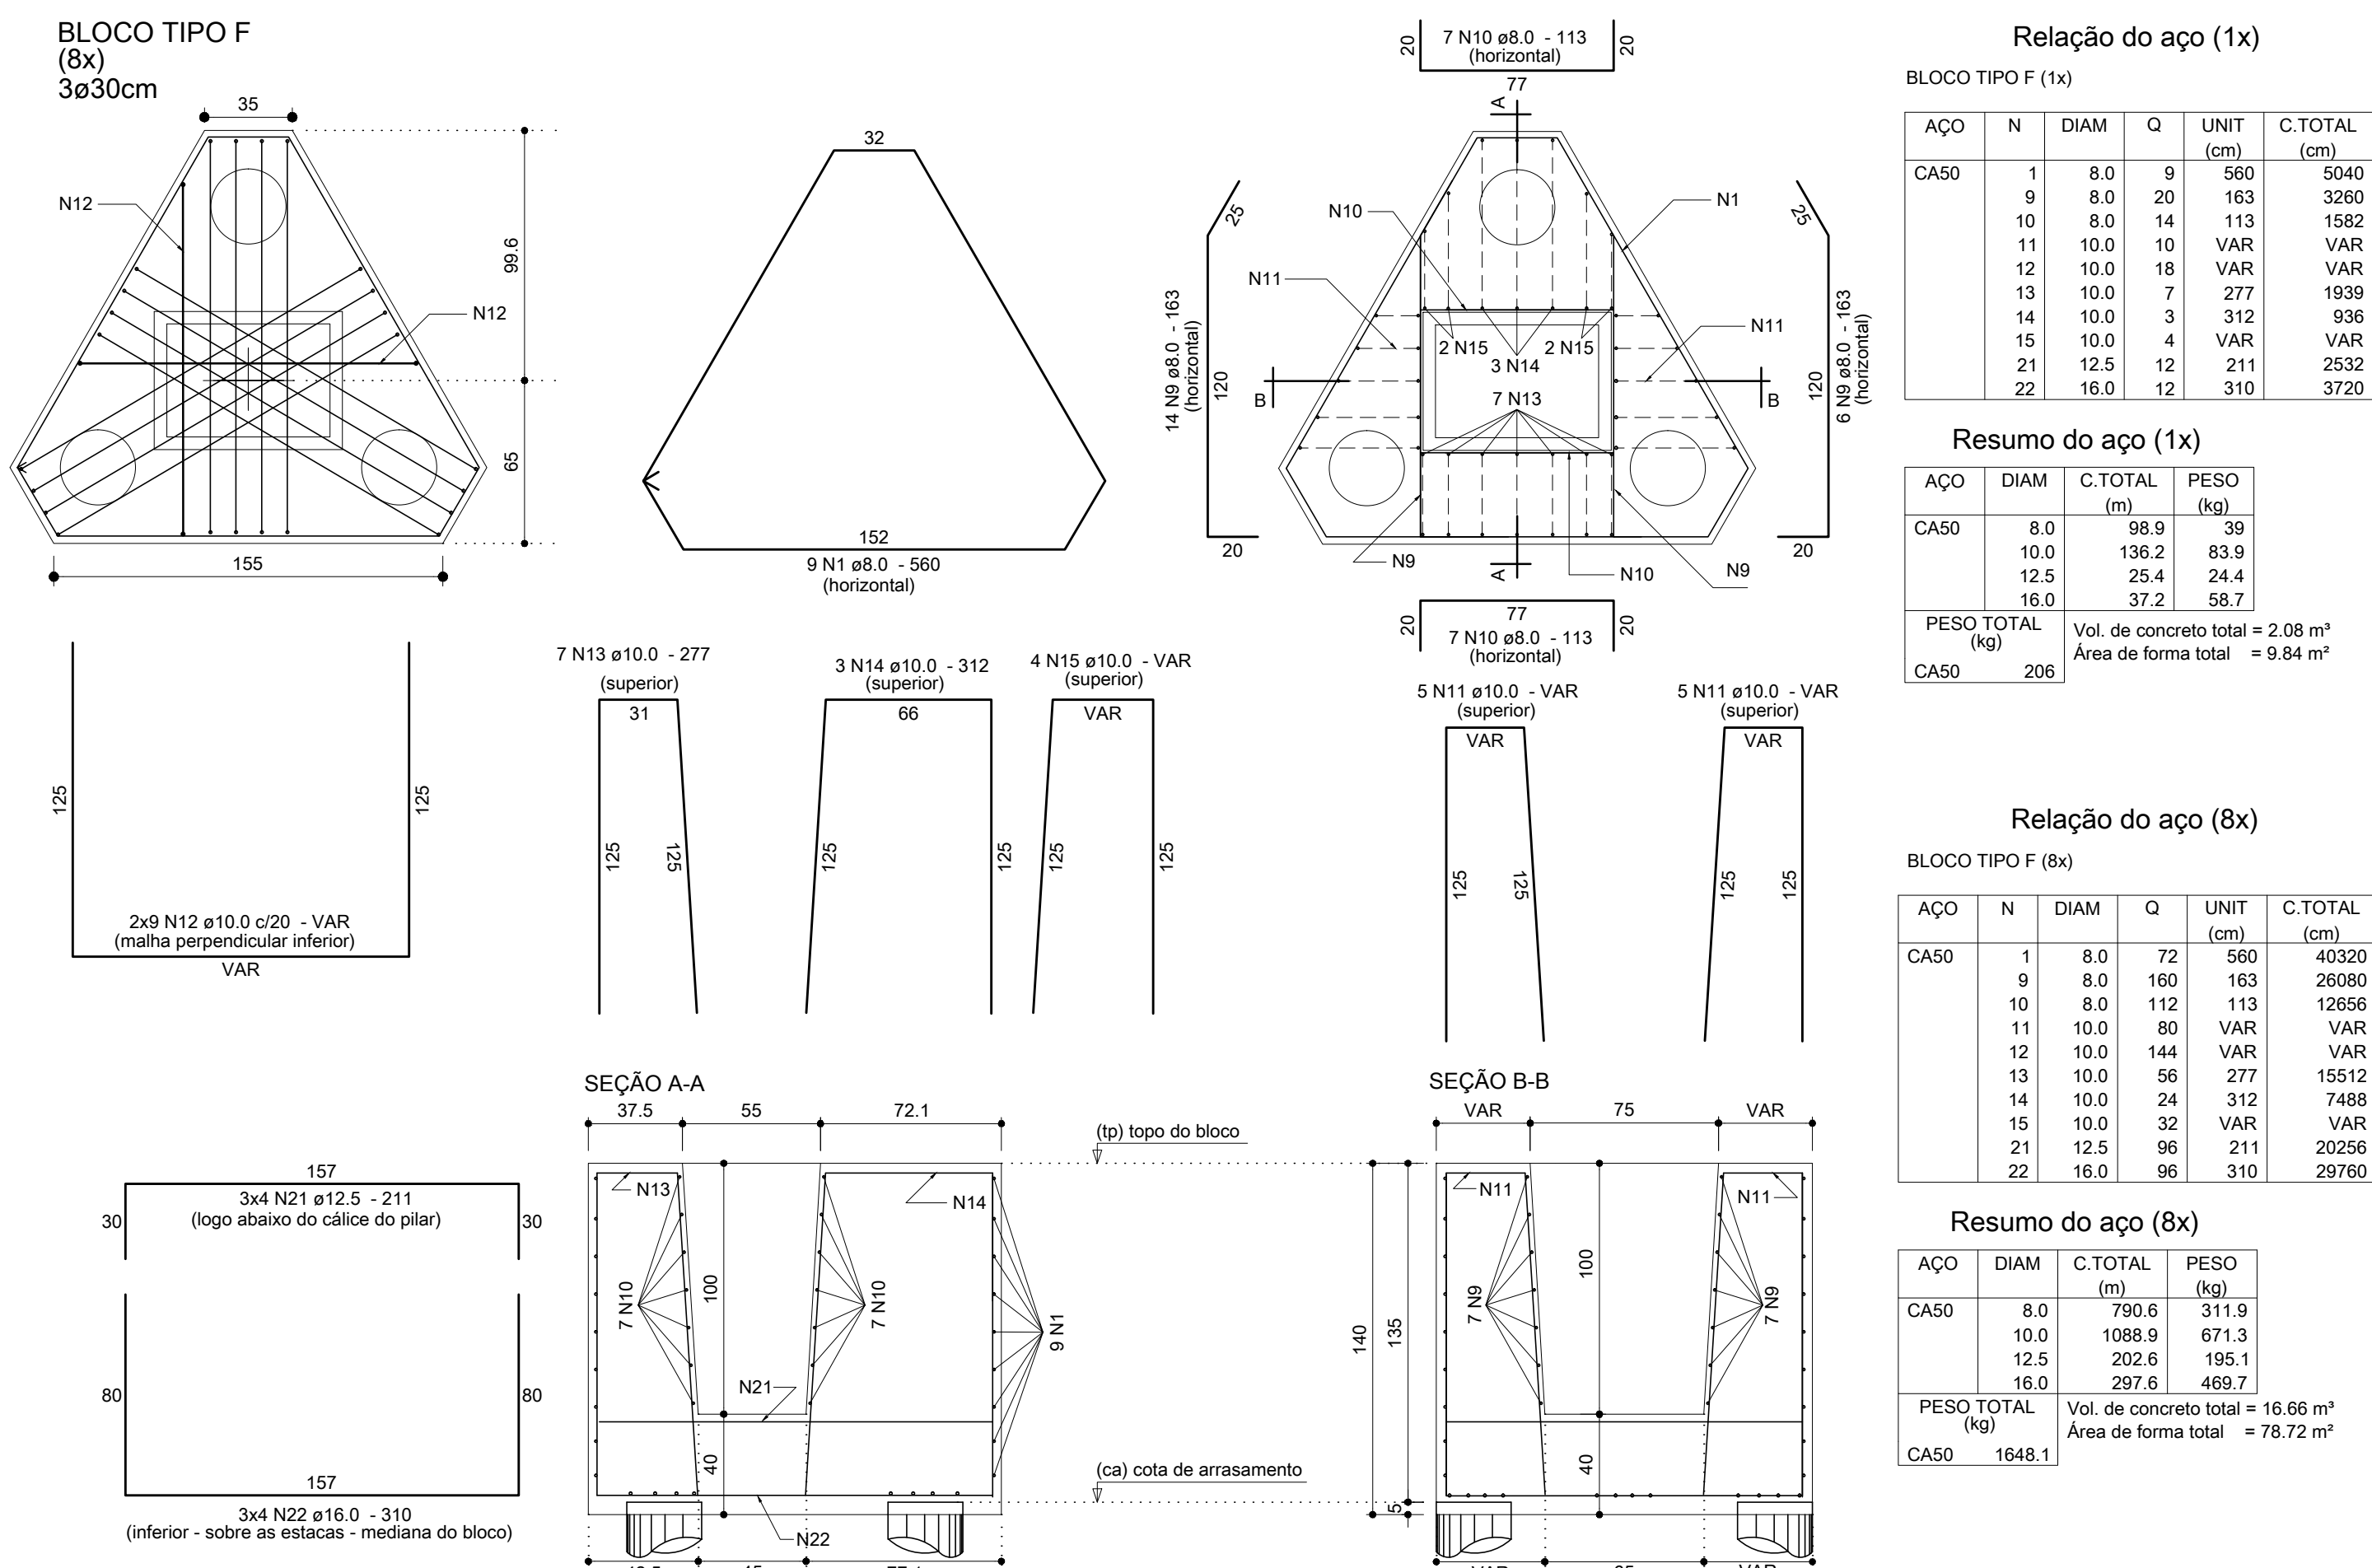

	Proger Engenharia Ltda PROJETOS ESTRUTURAIS - CONSULTORIA - GERENCIAMENTO DIONÍSIO AUGUSTO AMARAL DE NEVES E SOUZA Engenheiro Civil – CREA-RJ 52.791-D IMB/FAU – Professor		Av. Pres. Vargas, 590 – grupo 1309 a 1311 Centro, Rio de Janeiro, RJ CEP:20.071-000 Tel/Fax: (21)2432.0811 / Cel.: (21)9987.9477 dionisio@progerengenharia.br dionisio@dionisio-eng.br http://www.progerengenharia.br
	CLIENTE: JPI – HOLDING E PARTICIPAÇÕES LTDA		DESENHO: 381_arm01_02_r1.dwg
	OBRA: SHOPPING PÁTIOMIX RESENDE Av. Dorival Marcondes Godoy – Fazenda do Castelo Resende – RJ		ESCALA: 1:25 DATA – REVISÃO: 16/11/10 – R1
	PROJETO ESTRUTURAL BLOCOS DE COROAMENTO DE ESTACAS – 02 ARMAÇÕES		PROJETO: E381 ARMOI-02