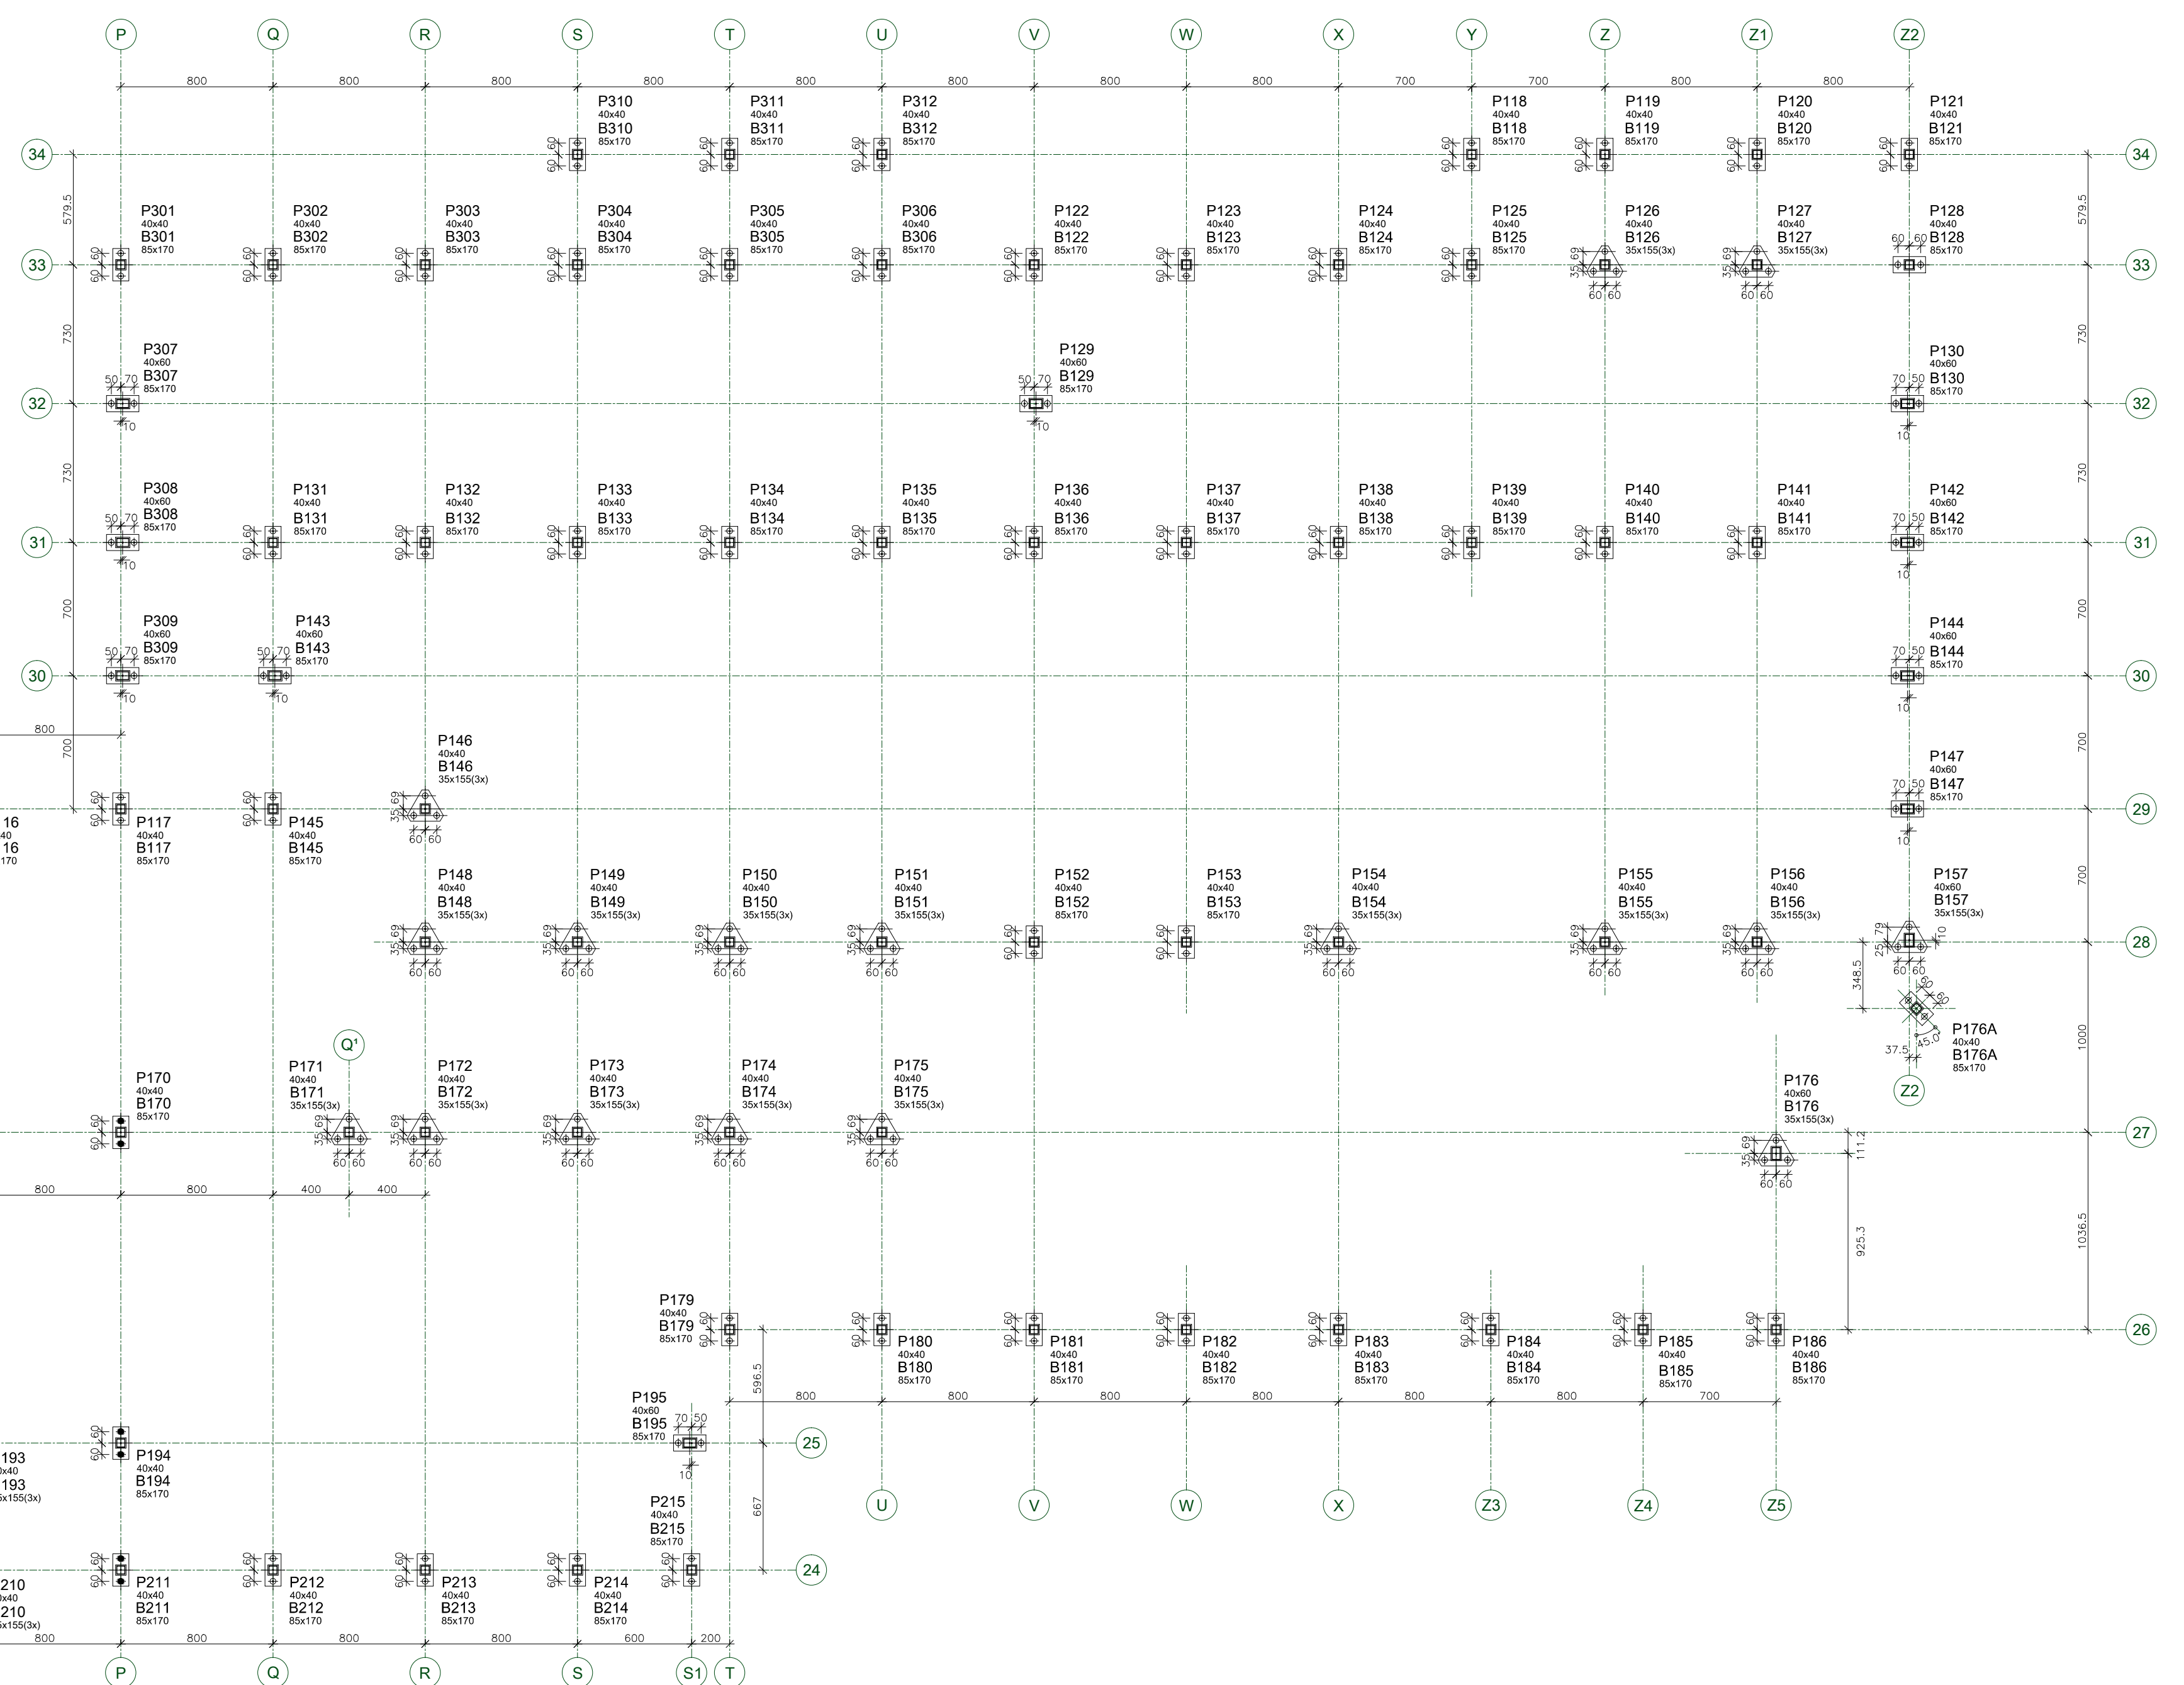
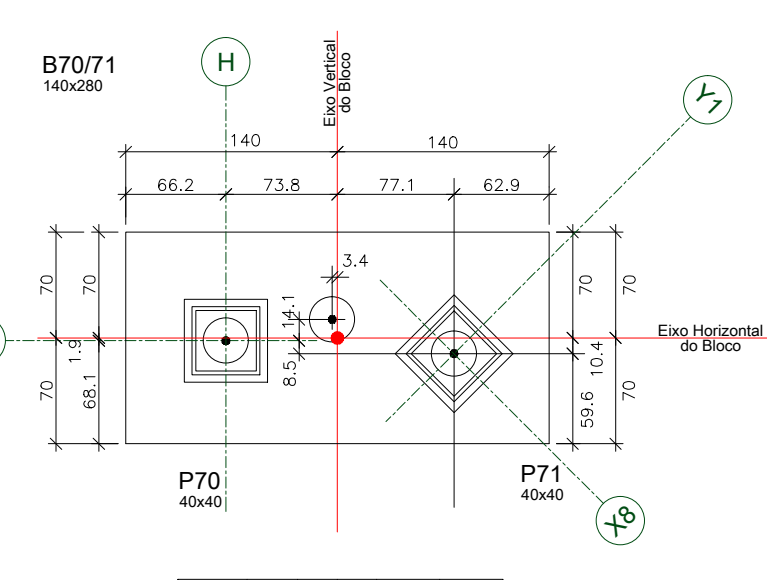
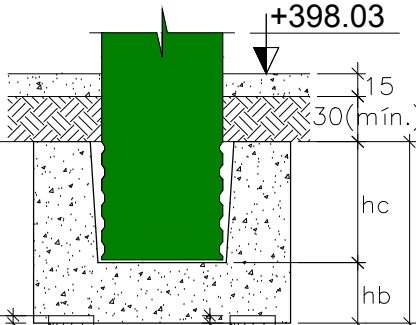
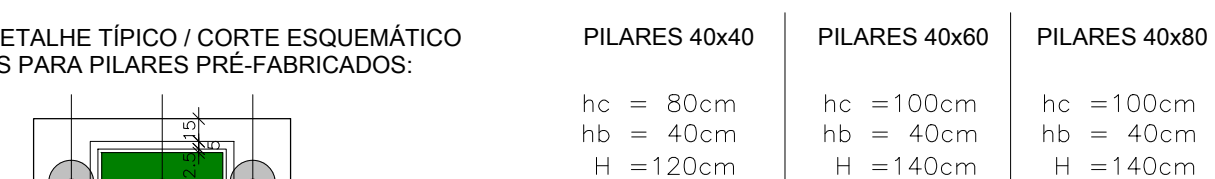
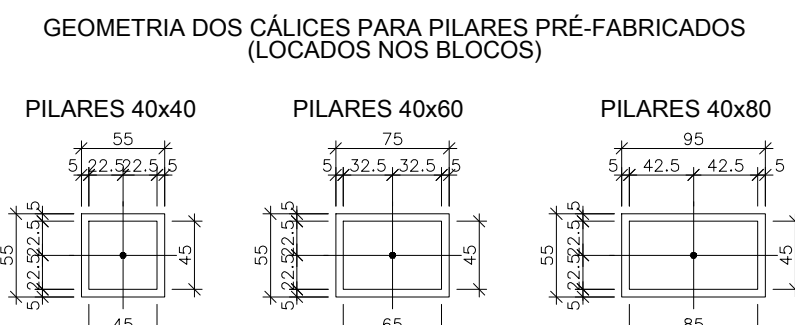
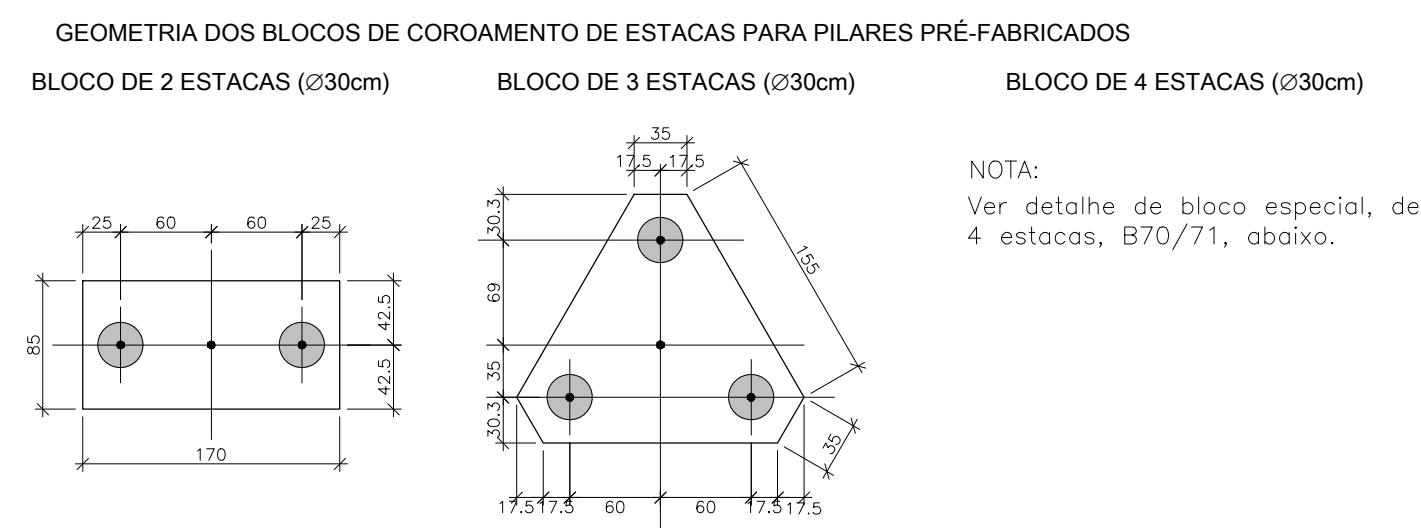
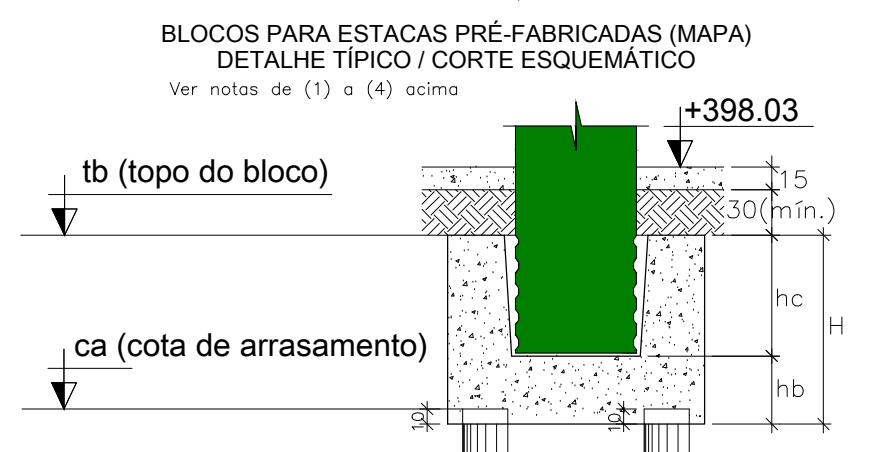


[illegible]

Notas:

01 NR6118:2003 - Classe de Agressividade Ambiental = II (estrutura revestida).

02 NR6118:2003 - Concreto com $f_{ck}=25\text{MPa}$ - Aço CA-50.

03 NR6118:2003 - Cobrimentos fixados nos respectivos planta de detalhes de armação
Controle rigoroso das formas.

04 Unidades: diâmetro do aço em milímetro; espaçamento e comprimento em centímetro
níveis em metro.

10	24/02/11	Modificação dos blocos de P303 e P302 - Estações Manua (pré-fabricadas)	Diário
9	26/02/11	Pré criados os pilares P303, P311 e P312 (cascas de madeira)	Diário
8	26/02/11	Pré criados os pilares de P301 a P309 (cascas de árvore)	Diário
7	27/01/11	Modificação no Bloco B70/71, conforme informações da obra.	Diário
6	27/12/10	Foi criado o P307 (implantação de área), conforme solicitação da Patrimônio.	Diário
5	13/11/10	Modificação: P92/P93/P94/P95/P96/P97/P98/P99 recebido em 10/12/2010.	Diário
4	12/11/10	Ajuste no bloco B70/71, conforme informações da obra.	Diário
3	07/12/10	Modificação nos pilares/Bloco B58, B60, B61, B67, B72 e B74.	Diário
2	16/11/10	Revisão geral após reunião de 12/11/2010. Alterações assinadas.	Diário
1	08/11/10	Inclusão de base de reservatório.	Diário
0	04/11/10	Emissão inicial.	Diário