

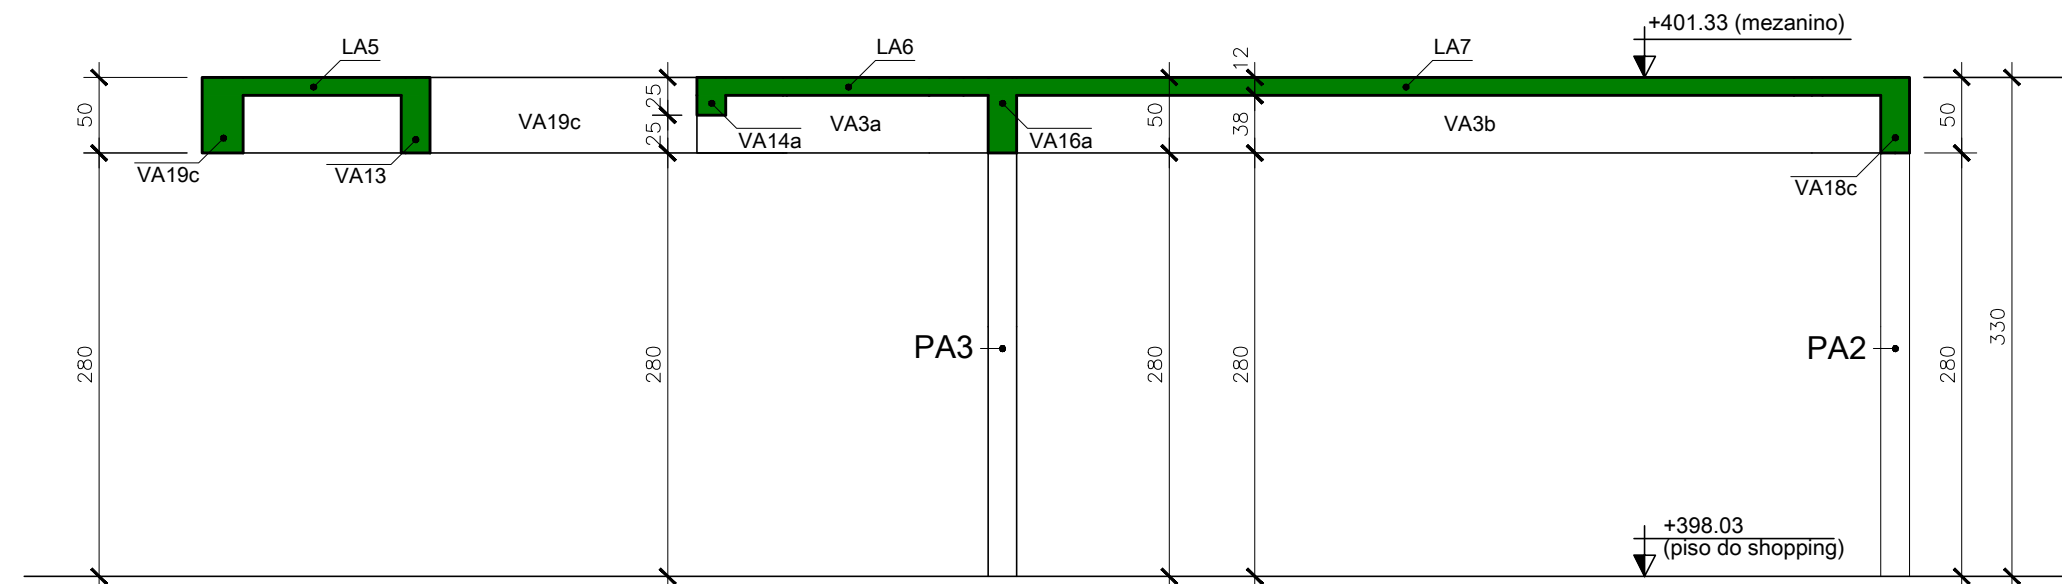


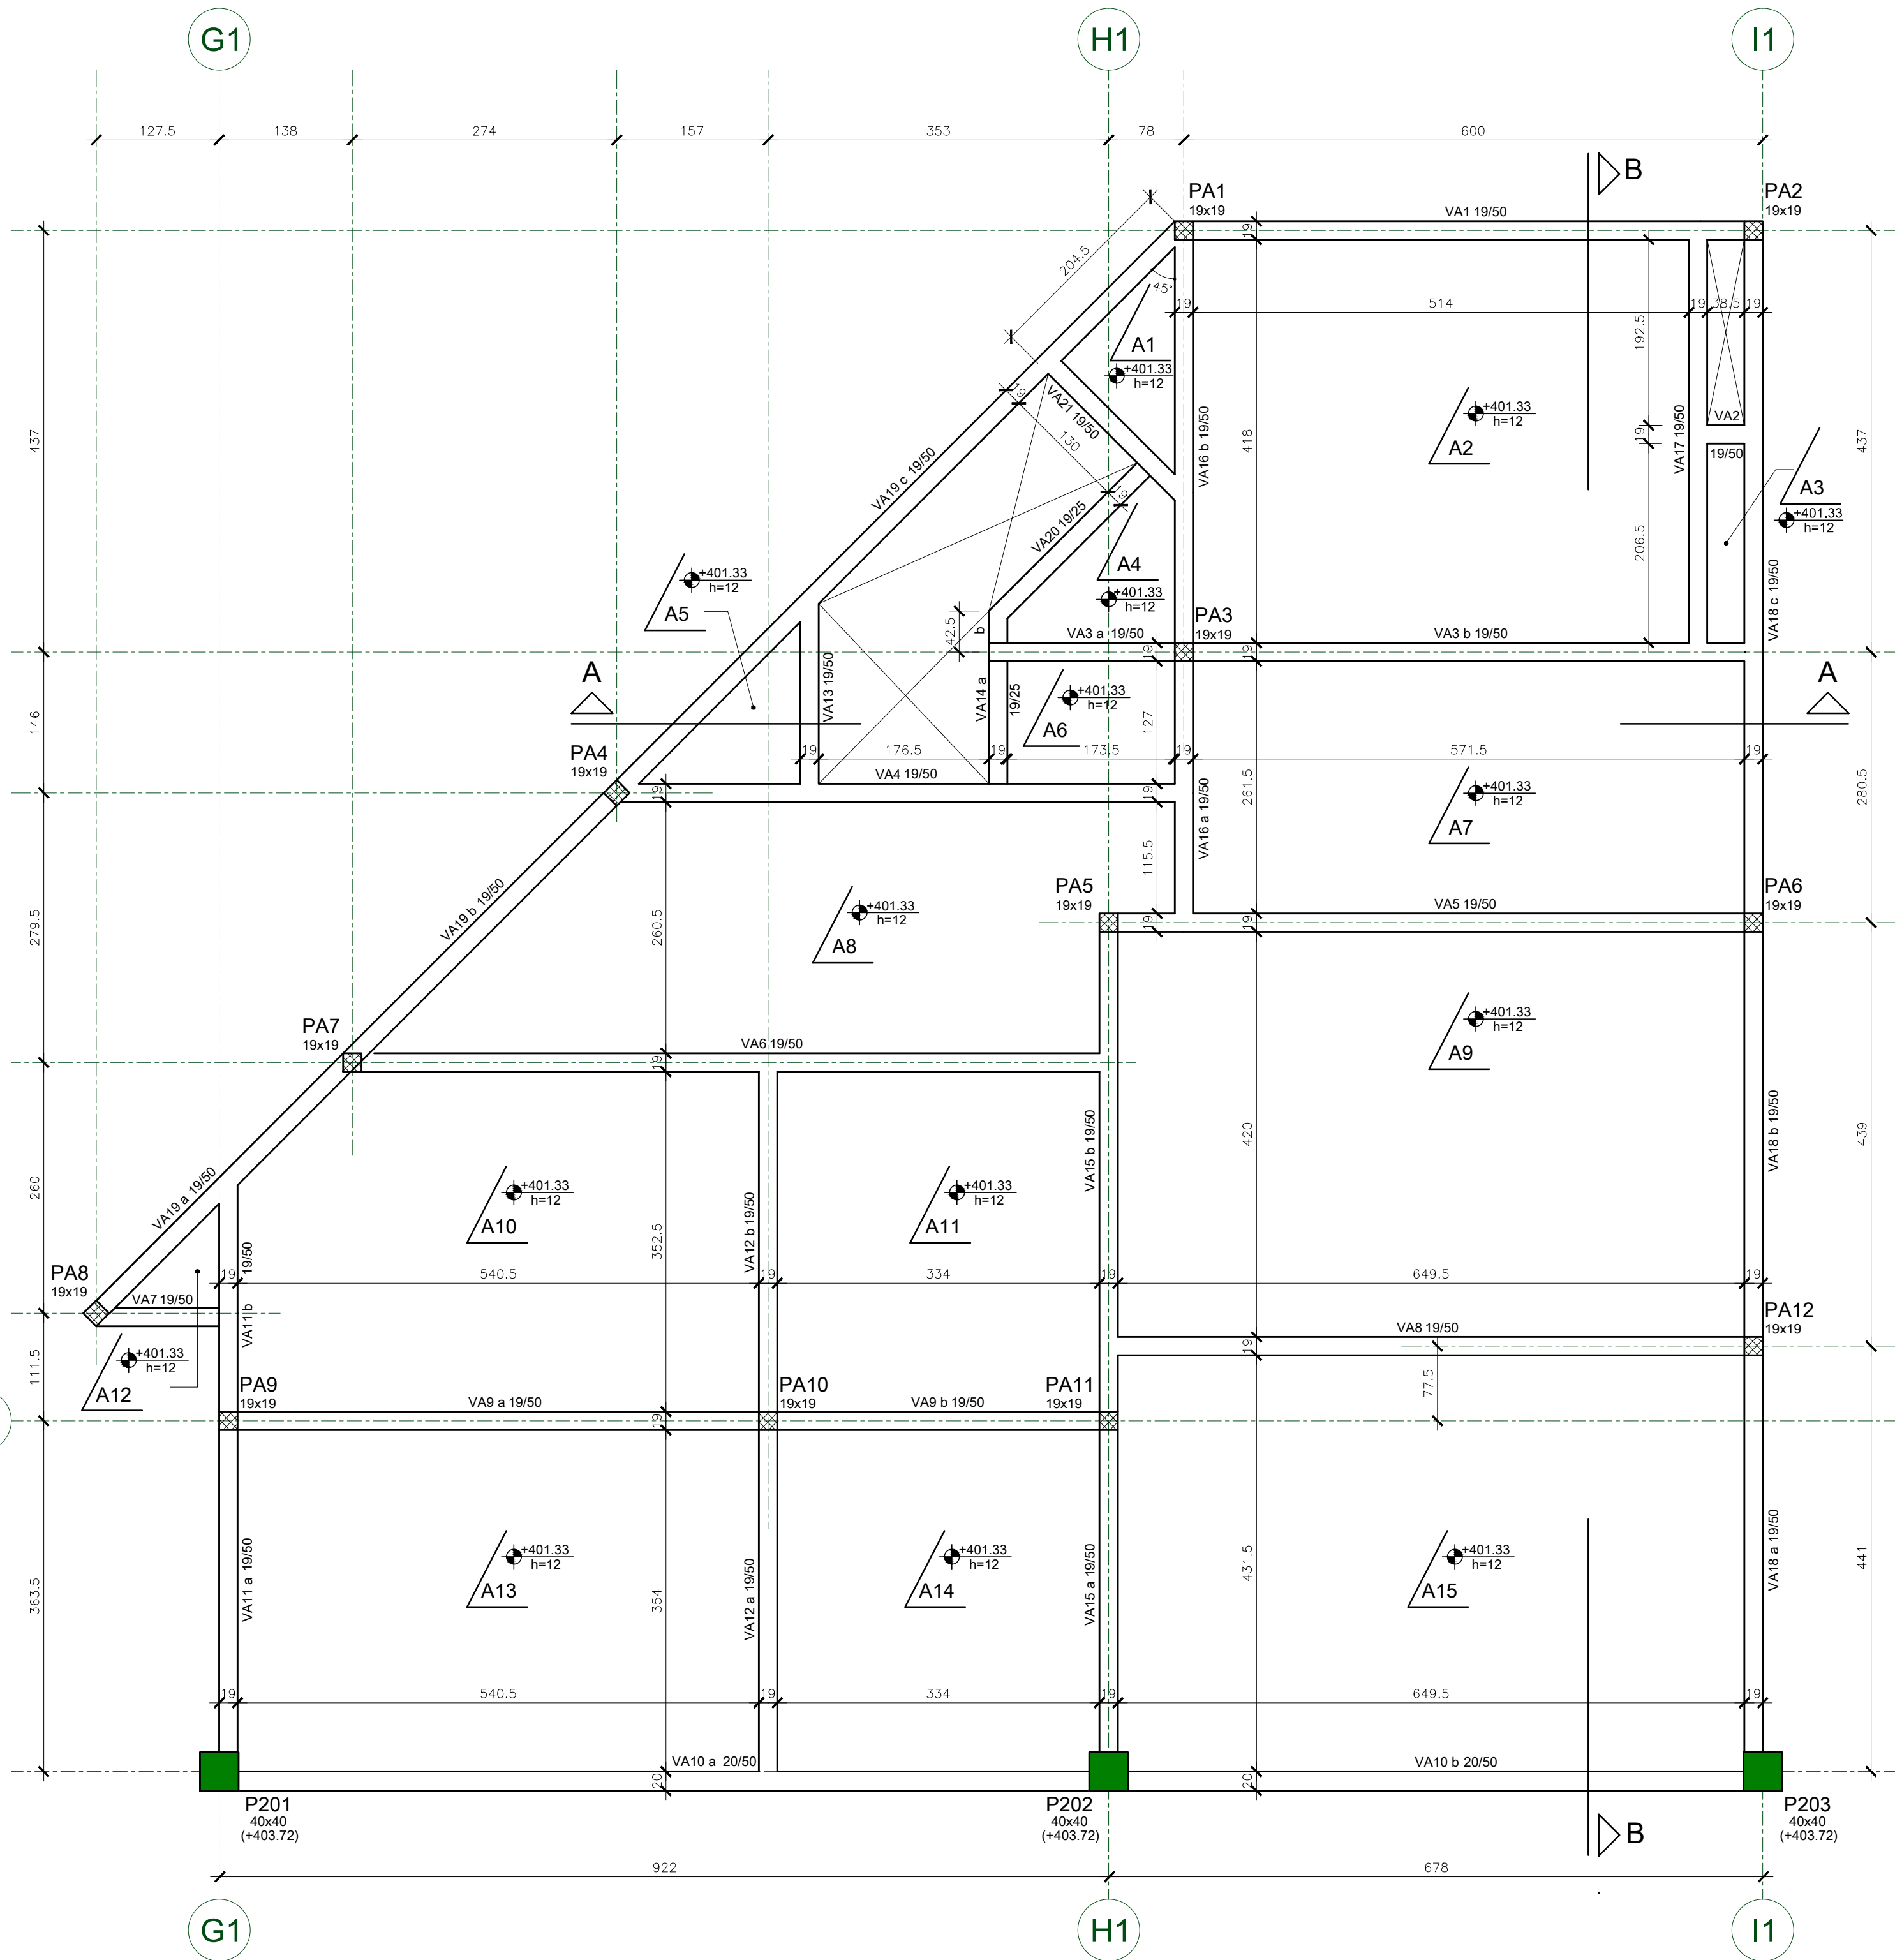

CORTE A-A - FORMAS

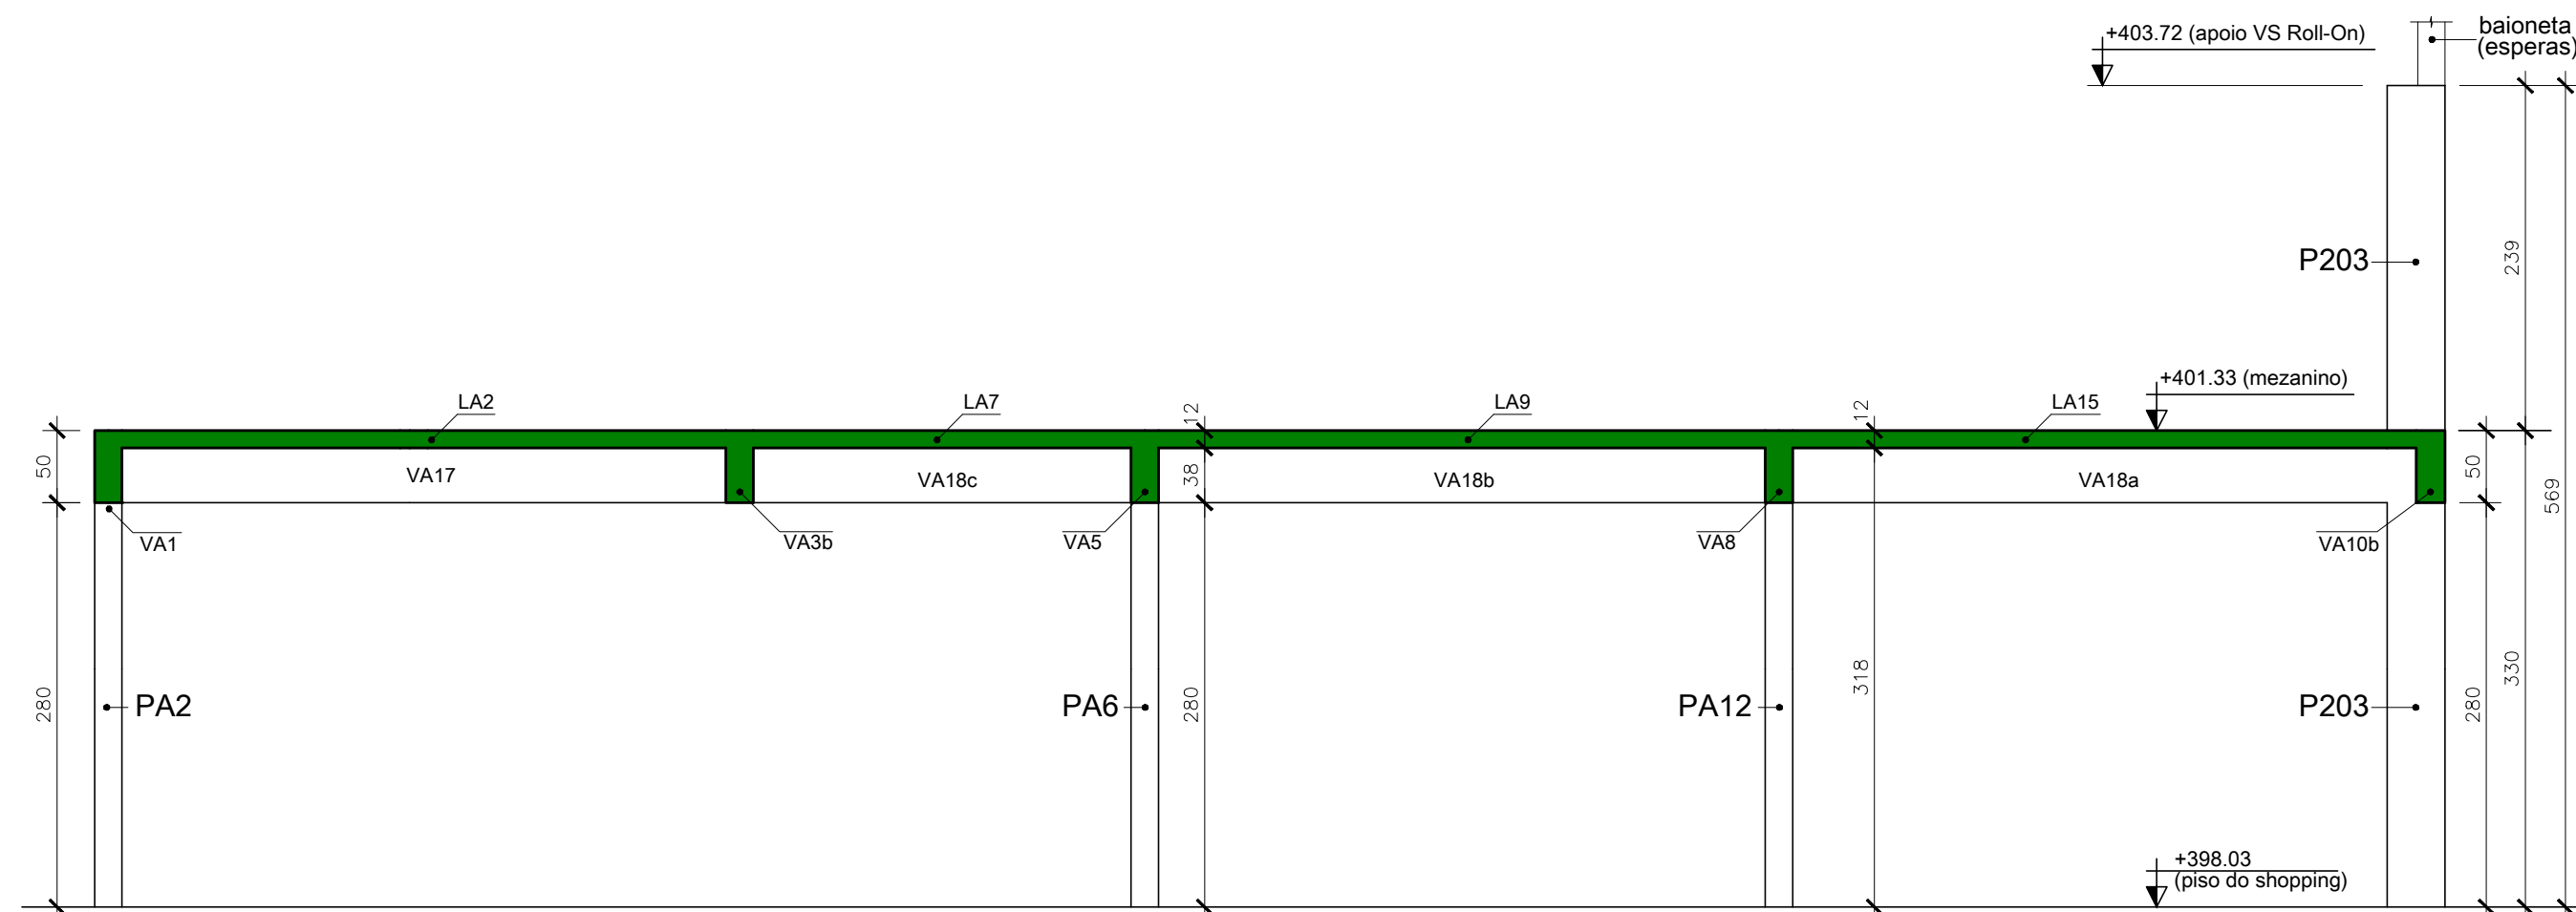

CORTE B-B - FORMAS

Anotações:


Legenda para pilares:

- Seção de pilar que morre.
- Seção de pilar que continua.

Notas:

- NBR6118:2003 - Classe de Agressividade Ambiental = II (estrutura revestida).
- NBR6118:2003 - Concreto com $f_{ck}=25\text{MPa}$ - Aço CA-50/CA60.
- NBR6118:2003 - Cobrimentos fixados nas respectivas planta de detalhes de armações. Controle rigoroso das formas.
- Unidades: diâmetro do aço em milímetro; espaçamento e comprimento em centímetro; níveis em metro.
- As lajes do mezanino foram calculadas para sobrecarga máxima de 300 kgf/m^2 .
- Consideradas paredes em alvenaria (vedação) nas posições do projeto arquitetônico.

00	09/02/11	Emissão inicial.	Dionísio
REVISÃO	DATA	MODIFICAÇÕES	RESP.

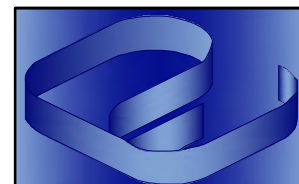

Proger Engenharia Ltda

PROJETOS ESTRUTURAIS - CONSULTORIA - GERENCIAMENTO
DIONÍSIO AUGUSTO AMERICANO DE NEVES E SOUZA
Engenheiro Civil - CREA-RJ 52.791-D
IME/FAU - Professor

Av. Pres. Vargas, 590 - grupos 1309 a 1311
Centro, Rio de Janeiro, RJ CEP:20.071-000
Tel./Fax:(21)2432.0811/Cel.:(21)9987.9477
dionisio@progerengenharia.com.br
http://www.progerengenharia.com.br

CLIENTE: JPI - HOLDING E PARTICIPAÇÕES LTDA

DESENHO: 381_for060.dwg

OBRA: SHOPPING PATÍOMIX RESENDE
Av. Dorival Marcondes Godoy - Fazenda do Castelo
Resende - RJ

ESCALA: 1:50
DATA - REVISÃO: 09/02/11 - R0

PROJETO ESTRUTURAL

PROJETO: E381

ÁREA ADMINISTRATIVA - MEZANINO

FORMAS FOR 06