


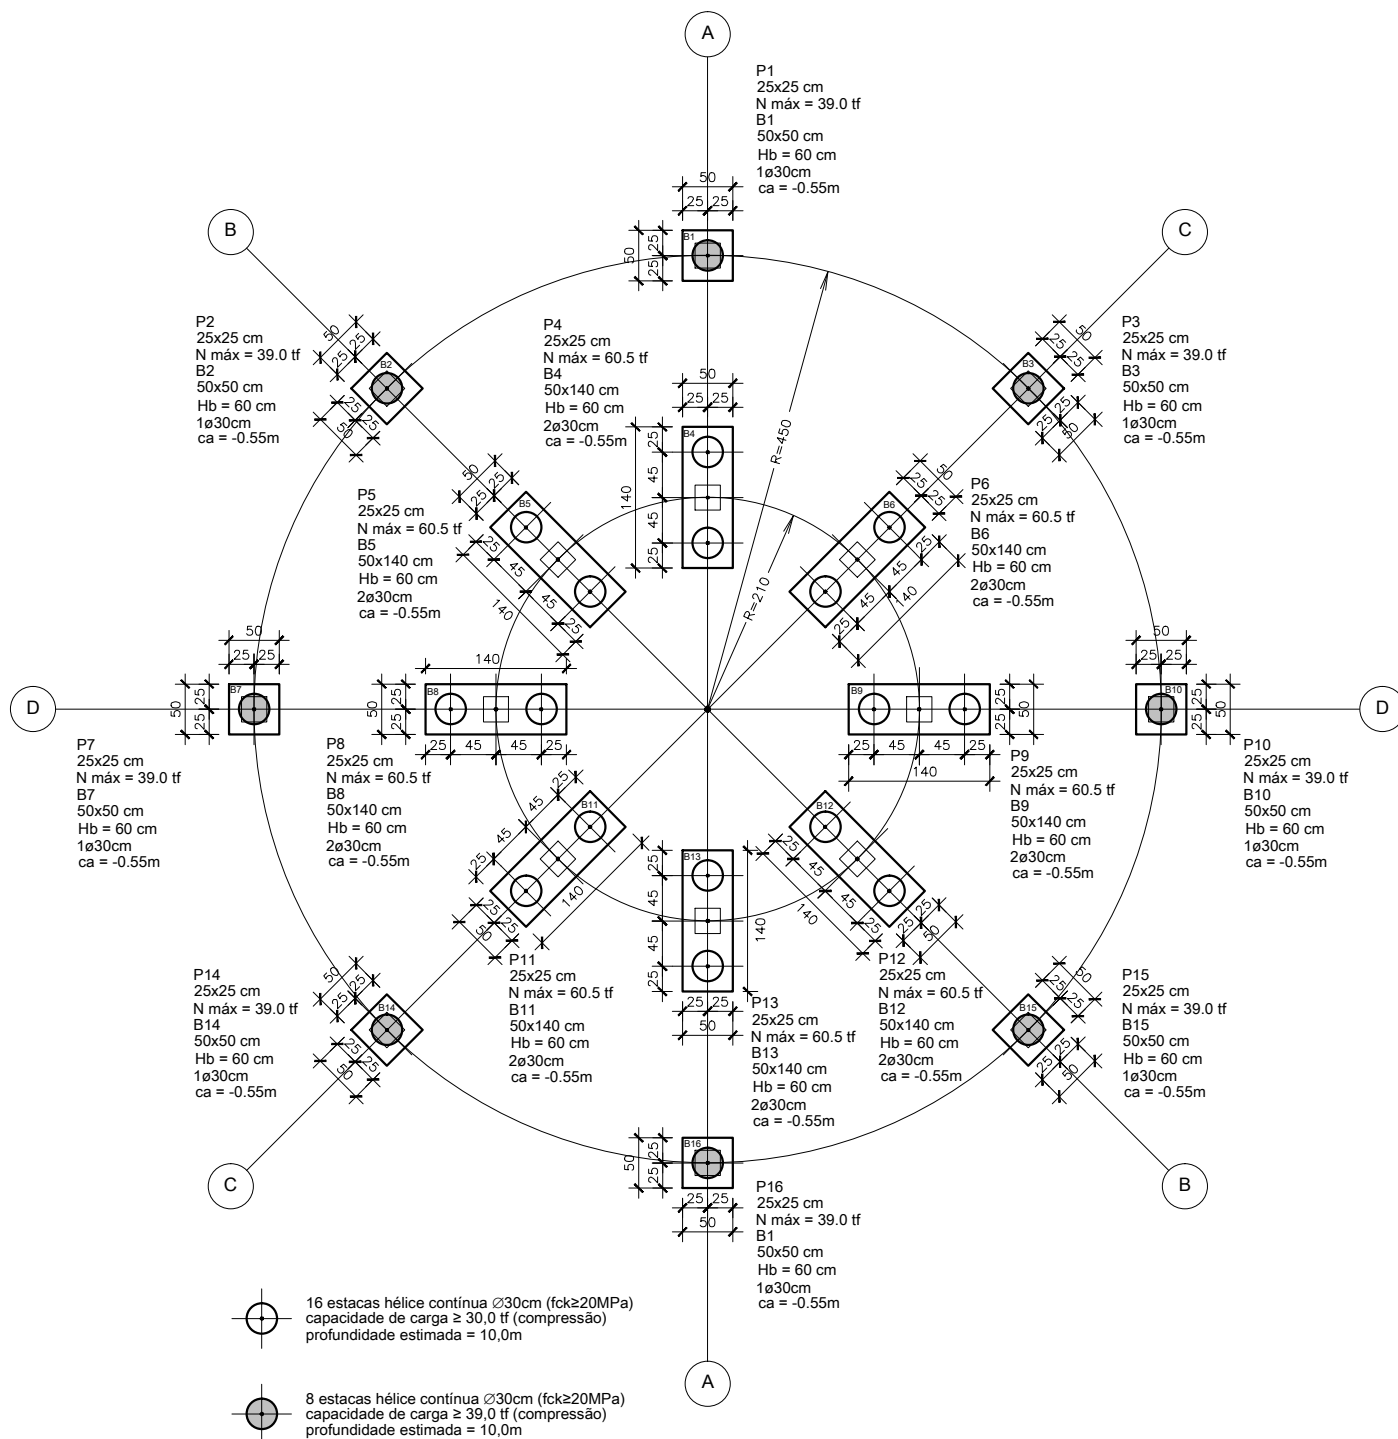

LOCAÇÃO, CARGA NOS PILARES E FUNDAÇÕES FORMAS

Legenda para pilares:

Seção de pilar que morre.

Notas:

- 01 NBR6118:2003 - Classe de Agressividade Ambiental = II (estrutura revestida).
02 NBR6118:2003 - Concreto com fck=25MPa - Aço CA-50.
03 NBR6118:2003 - Cobrimentos fixados nas respectivas planta de detalhes de armações.
04 Unidades: diâmetro do aço em milímetro; espaçamento e comprimento em centímetro; níveis em metro.

01	08/01/11	Novo projeto (novas cargas). Anula e substitui projeto anterior.	Dionísio
00	03/11/10	Emissão Inicial.	Dionísio
REVISÃO	DATA	MODIFICAÇÕES	RESP.



Proger Engenharia Ltda

PROJETO ESTRUTURAS - CONSULTORIA - GERENCIAMENTO
DIONÍSIO AUGUSTO AMARCANO DE NEVES E SOUZA
Engenheiro Civil - CREA-RJ 52.791-D
IMB/FAU - Professor

Av. Pres. Vargas, 590 - grupos 1309 a 1311
Centro, Rio de Janeiro, RJ CEP-20071-000
Tel./Fax: (21) 2432.0811 / Cel.: (21) 9987.9477
dionisio@progerengenharia.com.br
http://www.progerengenharia.com.br

CLIENTE:	JPI - HOLDING E PARTICIPAÇÕES LTDA	DESENHO:	389_for01a_r1.dwg
OBRA:	SHOPPING PÁTIOMIX RESENDE Av. Dorival Marcondes Godoy - Fazenda do Castelo Resende - RJ	ESCALA:	1:75
PROJETO ESTRUTURAL	BASE PARA RESERVATÓRIO - 700.000 litros LOCAÇÃO, CARGA NOS PILARES E FUNDAÇÕES FORMAS	DATA - REVISÃO:	08/01/11 - R1
		PROJETO:	E389
			FOR OIA