


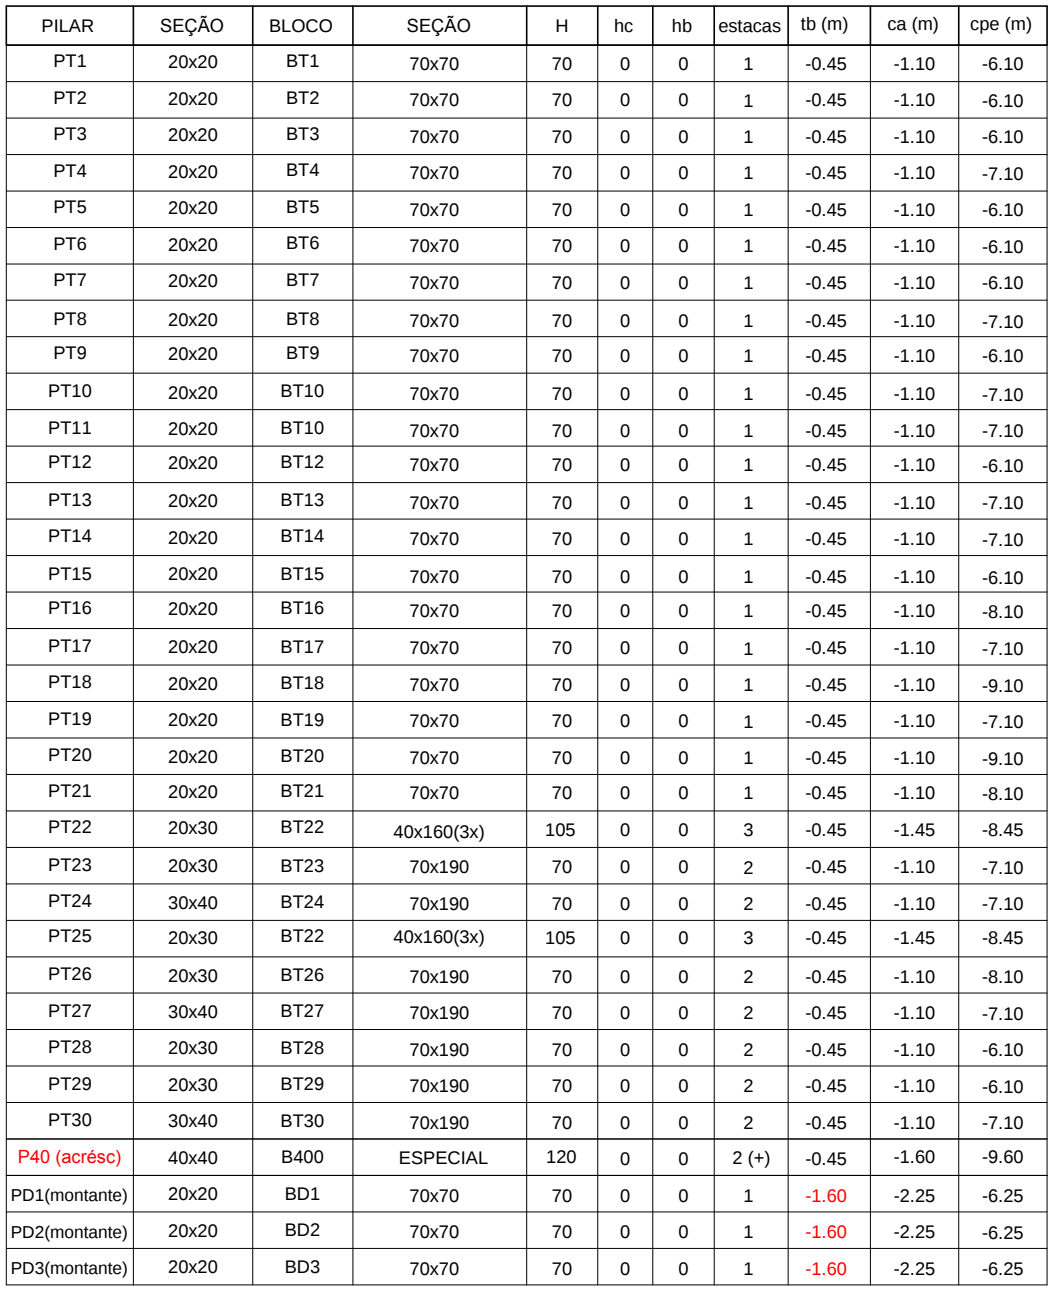

Estacas tipo Hélice Contínua, diâmetro de 35cm, com ponta
nas cotas indicadas na tabela acima.
Concreto com fck maior ou igual a 20 MPa.
Tensão máxima, para cargas do projeto, de 50 kgf/cm².

TOTAL:
46 estacas
332m

Notas:

01 NBR6118:2007 – Classe de Agressividade Ambiental = II (estrutura revestida).
02 NBR6118:2007 – Concreto com $f_{ck}=25\text{MPa}$ – Aço CA-50.
03 NBR6118:2007 – Cobrimentos fixados nas respectivas planta de detalhes de armações.
Controle rigoroso das formas.
04 Unidades: diâmetro do aço em milímetro; espalhamento e comprimento em centímetro; níveis em metro.

01	13/07/12	Correção da "co" e "cpe" dos blocos BT22 e BT25.	Dionísio
00	13/07/12	Emissão inicial.	Dionísio
REVISÃO	DATA	MODIFICAÇÕES	RESP
			
Proger Engenharia Ltda PROJETO ESTRUTURAS - CONSULTORIA - GERENCIAMENTO DIONÍSIO AUGUSTO AMERICO DE NEVES E SOUZA Engenheiro Civil – CREA-RJ 52.791-D IMB/FAU – Professor		Av. Pres. Vargas, 590 – galpão 1309 A 311 Centro, Rio de Janeiro, RJ CEP:20.071-000 Tel./Fax:(21)2432.0811/Cel.: (21)9987.9477 dionisio@progerengenharia.com.br dionisio@dionisio-eng.br http://www.progerengenharia.com.br	
CIENTE:	SERRANO DISTRIBUIDORA LTDA	DESENHO: 415_for01r1.dwg	
OBRA:	SHOPPING PÁTIOMIX LINHARES – OK SUPERATACADO Rodovia BR101, esquina c/Av. Cerejeiras – Bairro Modelar Linhares – ES	ESCALA: 1:200	
PROJETO ESTRUTURAL		DATA – REVISÃO: 13/07/12 – R1	
ÁREA TÉCNICA – OK SUPERATACADO LOCAÇÃO DE ESTACAS HC350mm		PRÓJETO: E415	
		FORMAS FOR OI	