
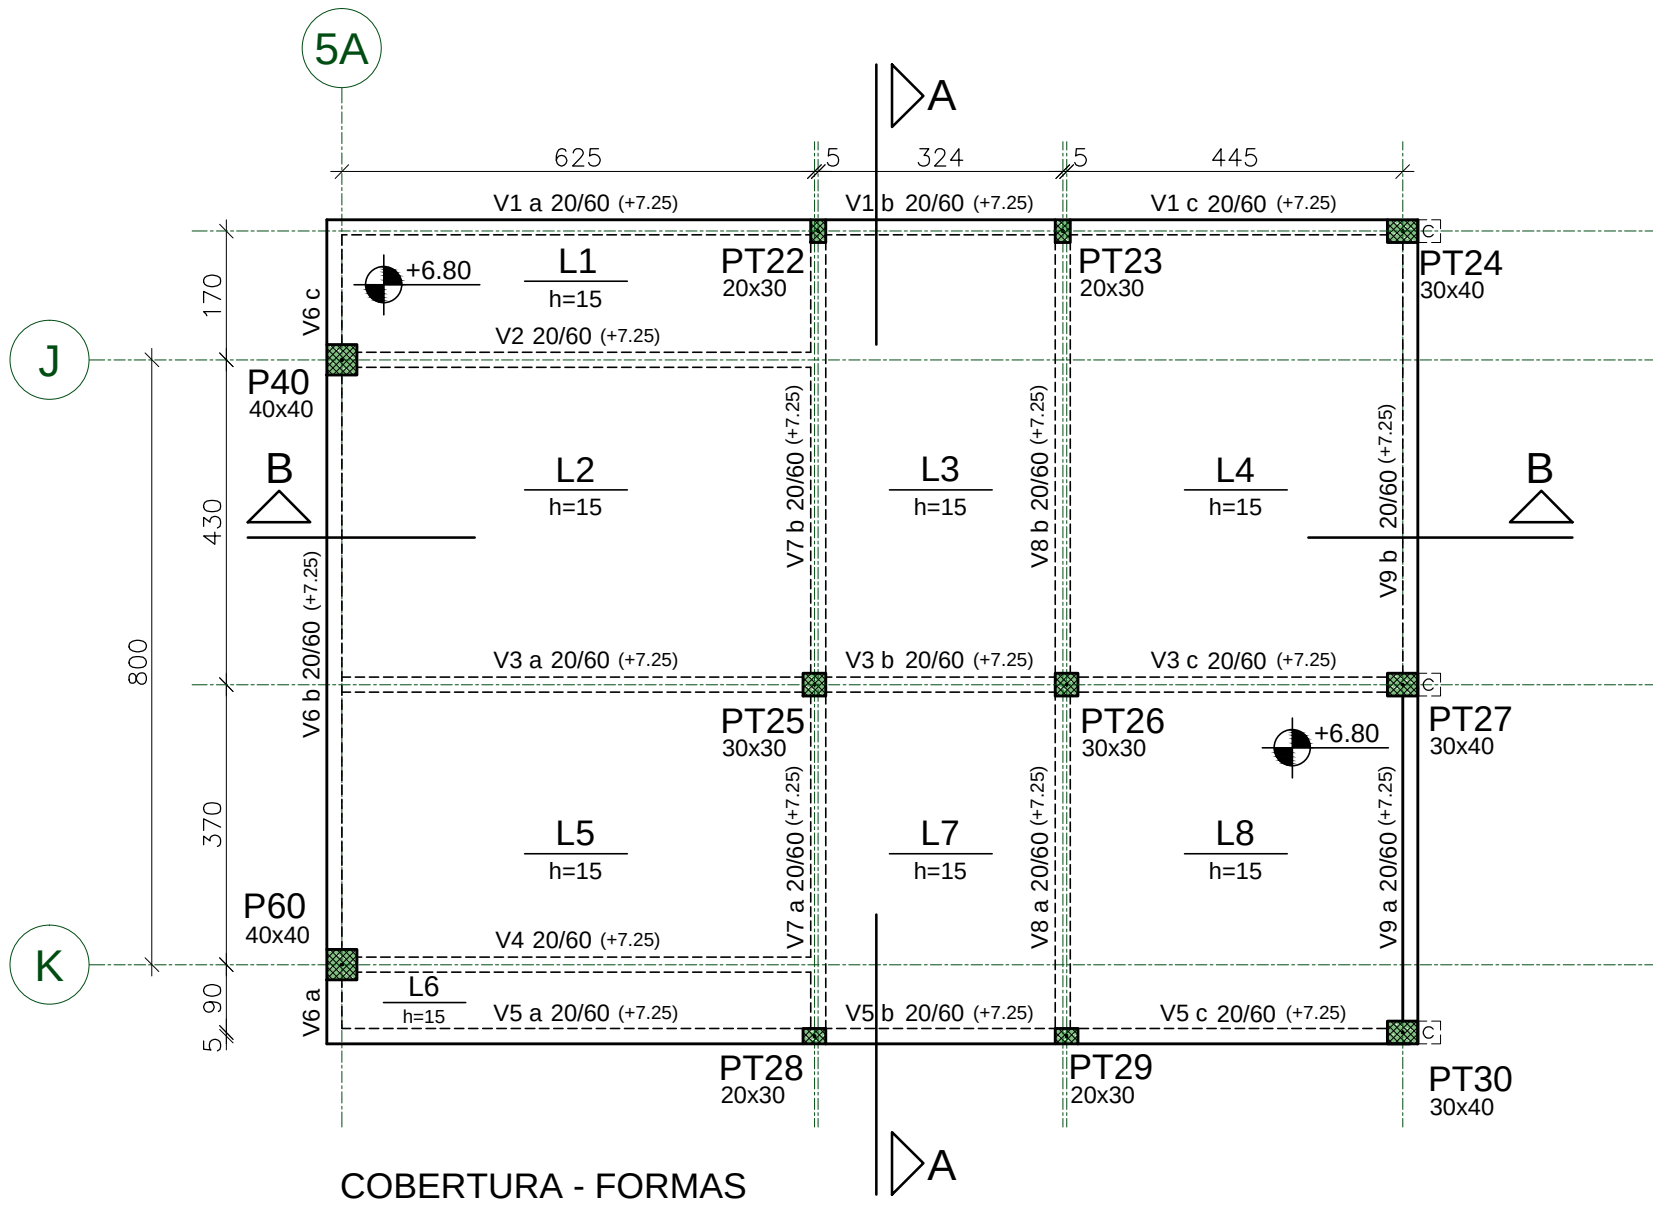
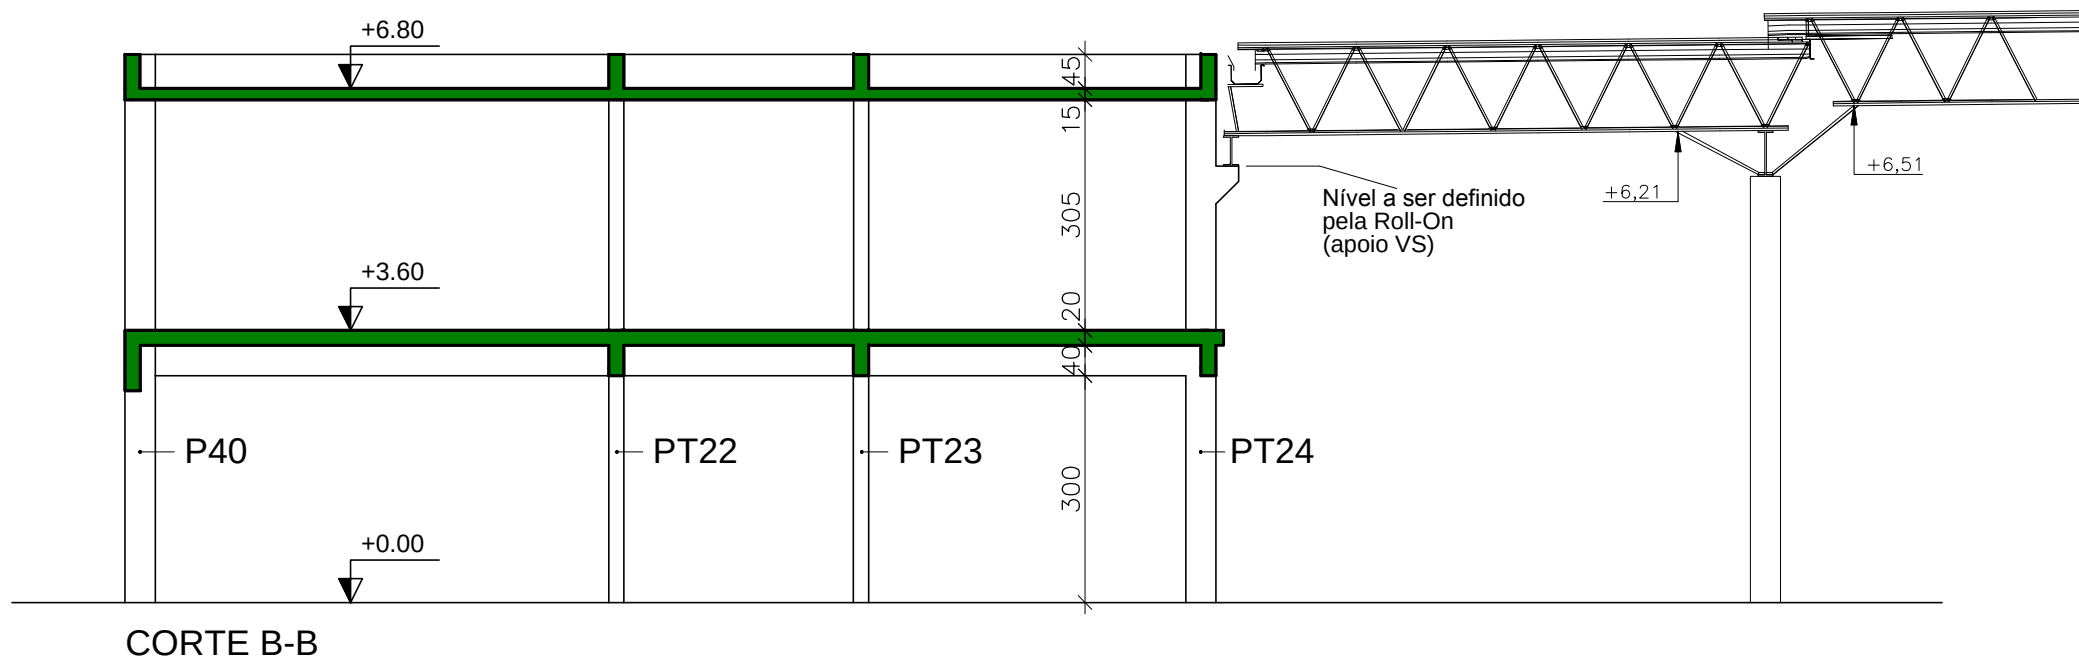
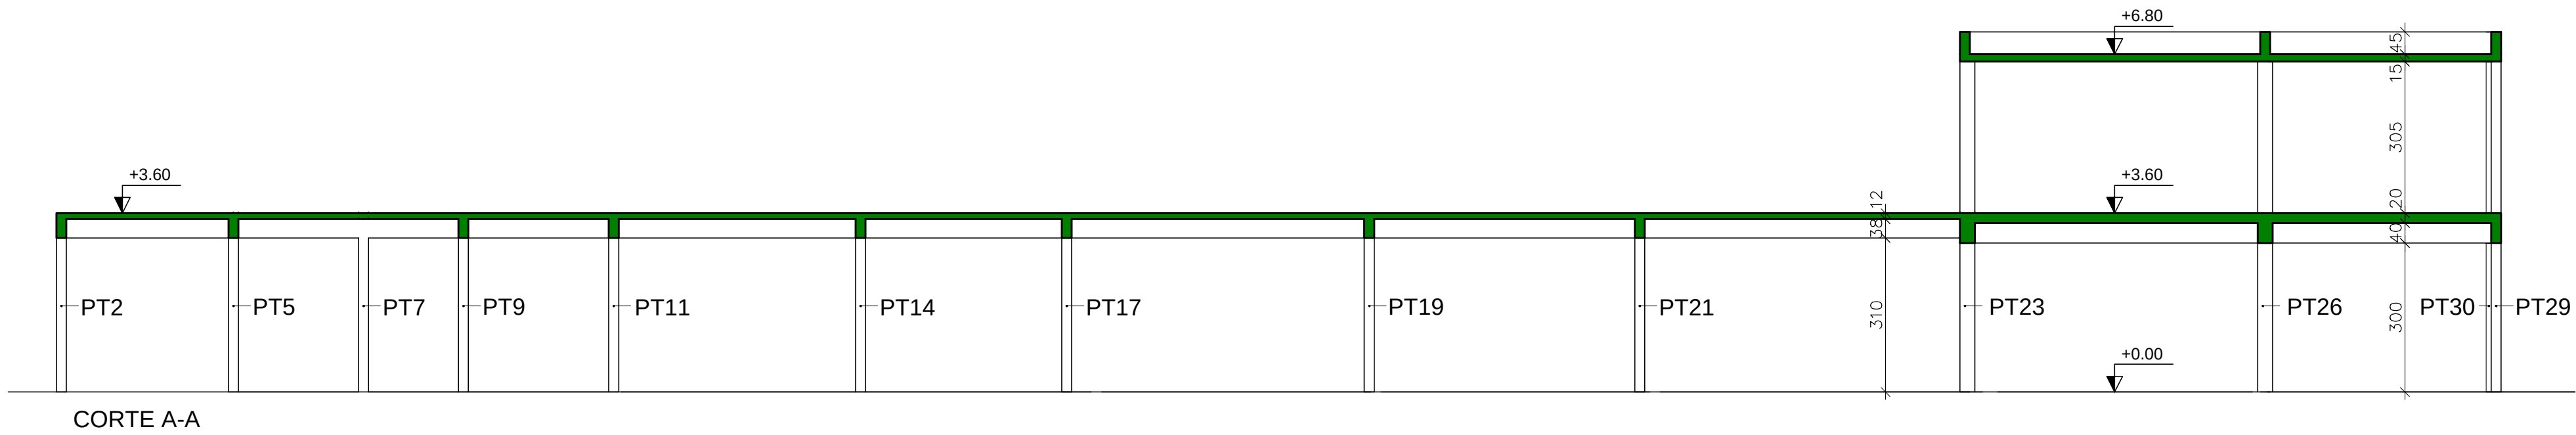


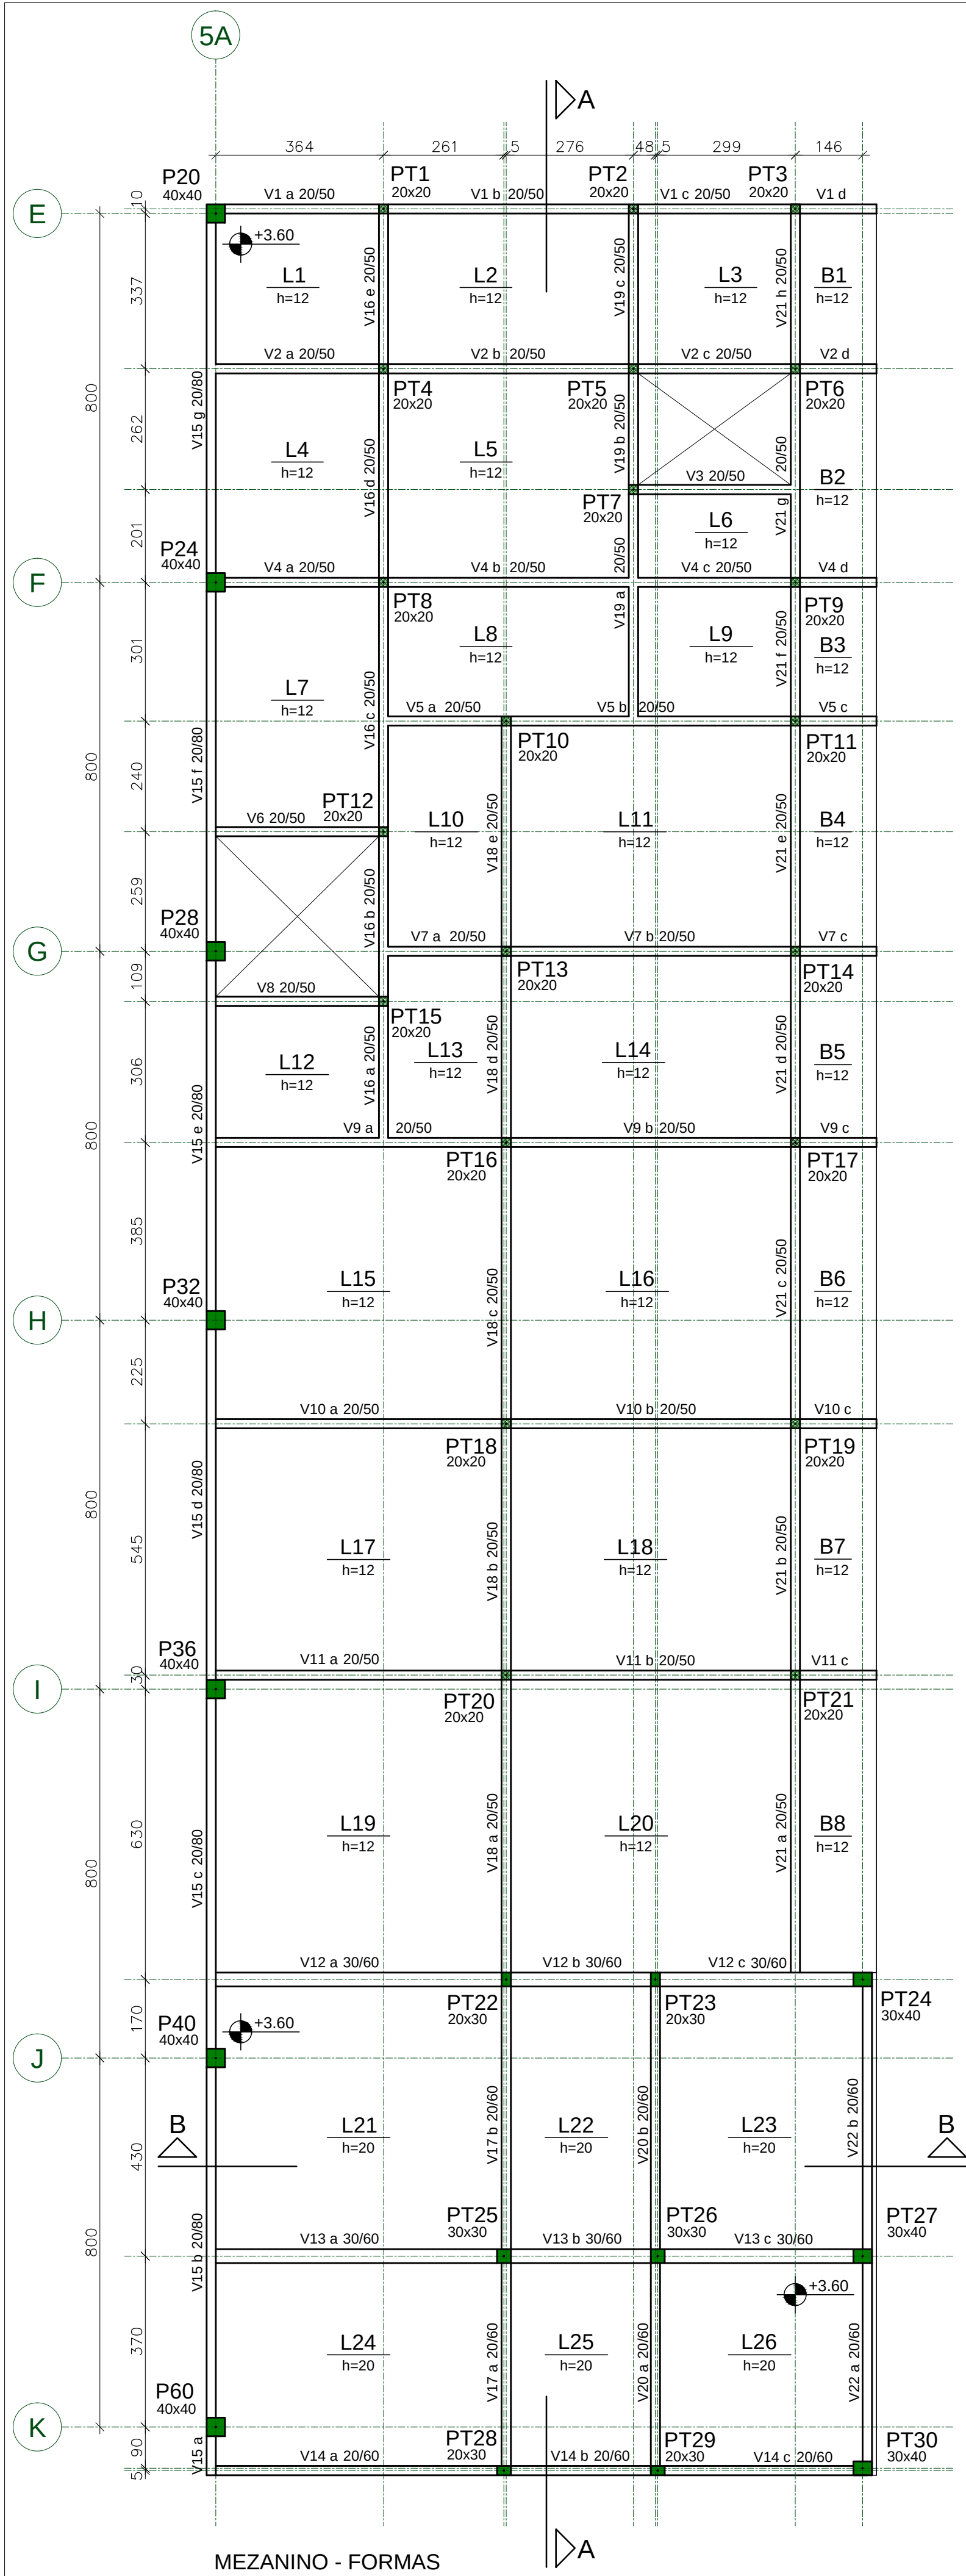

Legenda para pilares:

- Seção de pilar que morre.
- Seção de pilar que continua.

Notas:
01 NBR6118:2007 - Classe de Agressividade Ambiental = II (estrutura revestida).
02 NBR6118:2007 - Concreto com fck=25MPa - Aço CA-50.
03 NBR6118:2007 - Cobrimentos fixados nas respectivas planta de detalhes de armações.
04 Unidades: diâmetro do aço em milímetro; espaçamento e comprimento em centímetro; níveis em metro.

03	13/07/12	Revisão geral, após aprovação do cliente.	Dionísio
02	11/07/12	Modificações solicitadas pela arquitetura. Revisão geral.	Dionísio
01	10/07/12	Correção da representação gráfica de viga invertida na cobertura.	Dionísio
00	10/07/12	Emissão inicial.	Dionísio
REVISÃO	DATA	MODIFICAÇÕES	RESP.
		Proger Engenharia Ltda	Av. Pres. Vargas, 590 - grupo 1309 a 1311 Centro, Rio de Janeiro, RJ CEP:20.071-000 Tel./Fax:(21)2432.0811/Cel.:(21)9987.9477 dionisio@progerengenharia.com.br dionisio@progerengenharia.com.br http://www.progerengenharia.com.br
CLIENTE: SERRANO DISTRIBUIDORA LTDA		DESENHO: 415_for03r3.dwg	
OBRA: SHOPPING PÁTIOMIX LINHARES - OK SUPERATACADO Rodovia BR101, esquina c/Av. Cerejeiras - Bairro Modelar Linhares - ES		ESCALA: 1:100	
PROJETO ESTRUTURAL ÁREA TÉCNICA - OK SUPERATACADO MEZANINO E COBERTURA		DATA - REVISÃO: 13/07/12 - R3	
		PROJETO: E415	
		FORMAS	FOR 03