


**ESTACA TIPO I
(203x)
ø30cm**

BLOCO (n° de estacas)


B153 (3)
B154 (4)
B155(J)(4)
B156 (4)
B157 (4)
B158 (4)
B217 (3)
B218 (4)
B219 (4)
B220 (3)
B230 (4)
B231(J)(4)
B232 (4)
B233 (4)
B234 (4)
B235(J)(4)
B236 (4)
B237 (4)
B238 (4)
B243 (3)
B246 (3)
B270 (4)
B271 (4)
B272 (3)
B273 (4)
B274(J)(4)
B275 (3)
B276 (3)
B292(J)(4)
B294(J)(4)
B295(J)(4)
B296(J)(4)
B297(J)(4)
B298(J)(4)
B299(J)(4)
B316 (4)
B320 (4)
B339 (4)
B340(J)(4)
B341 (4)
B342 (4)
B343 (4)
B356 (3)
B357 (3)
B358(J)(4)
B359 (4)
B360 (4)
B361 (4)
B362 (4)
B363 (4)
B364 (4)
B365 (3)
B366 (3)
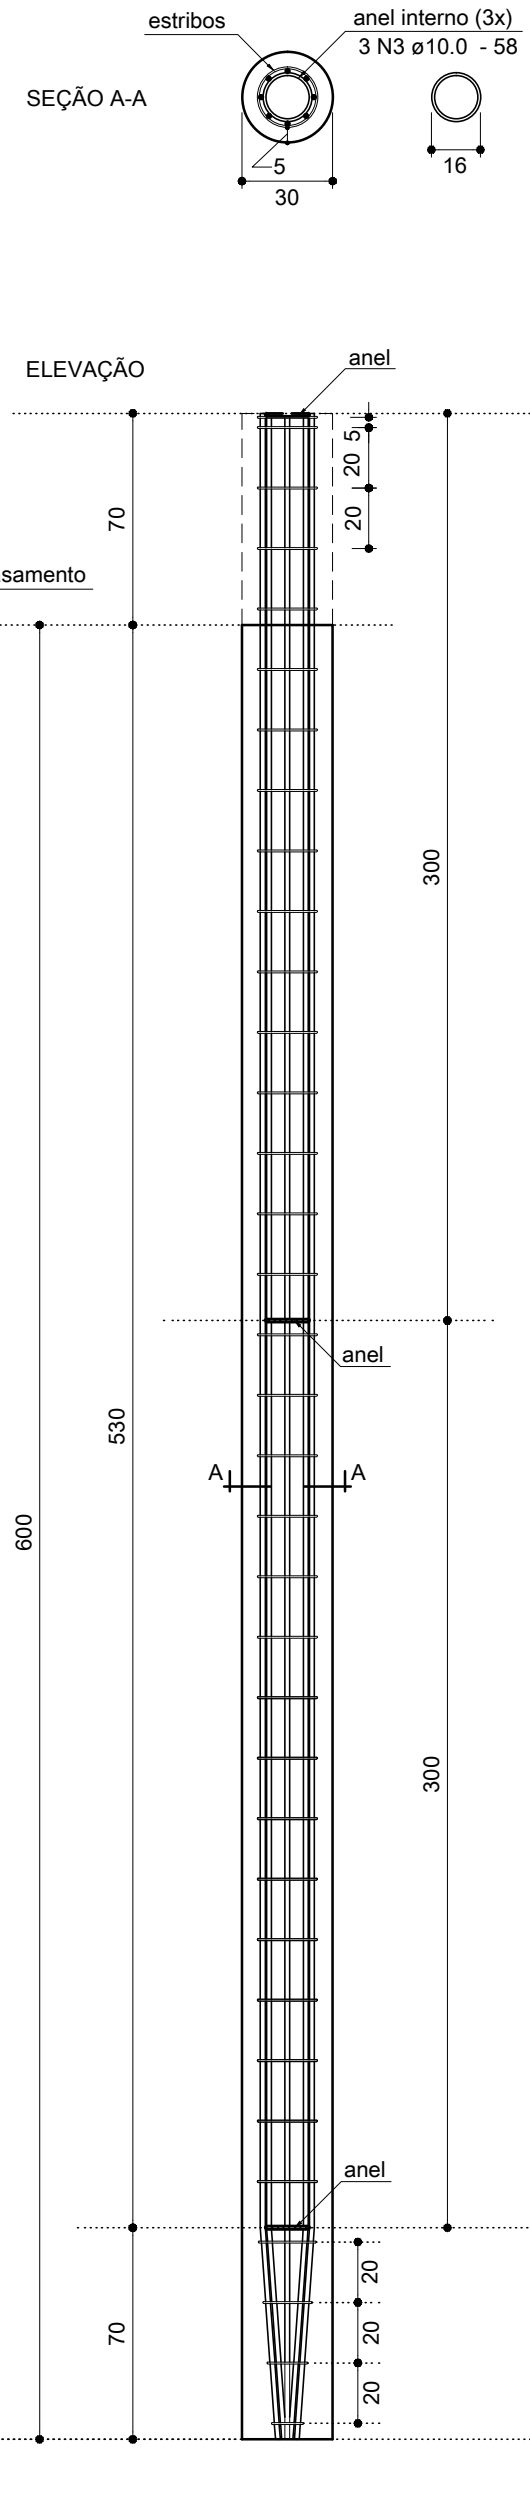

**ESTACA TIPO J
(115x)
ø30cm**

BLOCO (n° de estacas)


B107 (4)
B108 (4)
B109 (3)
B110 (4)
B111 (4)
B138 (3)
B159 (4)
B160 (3)
B161 (3)
B162 (4)
B166 (3)
B214 (3)
B239 (4)
B328A (3)
B329B (3)
B351 (3)
B300(J)(4)
B362 (3)
B404 (3)
B409(J)(4)
B410 (3)
B411 (3)
B412 (3)
B413 (3)
B414 (4)
B415 (4)
B416(J)(4)
B417 (4)
B418 (4)
B419 (4)
B420 (4)
BR5 (3)
BR6 (3)

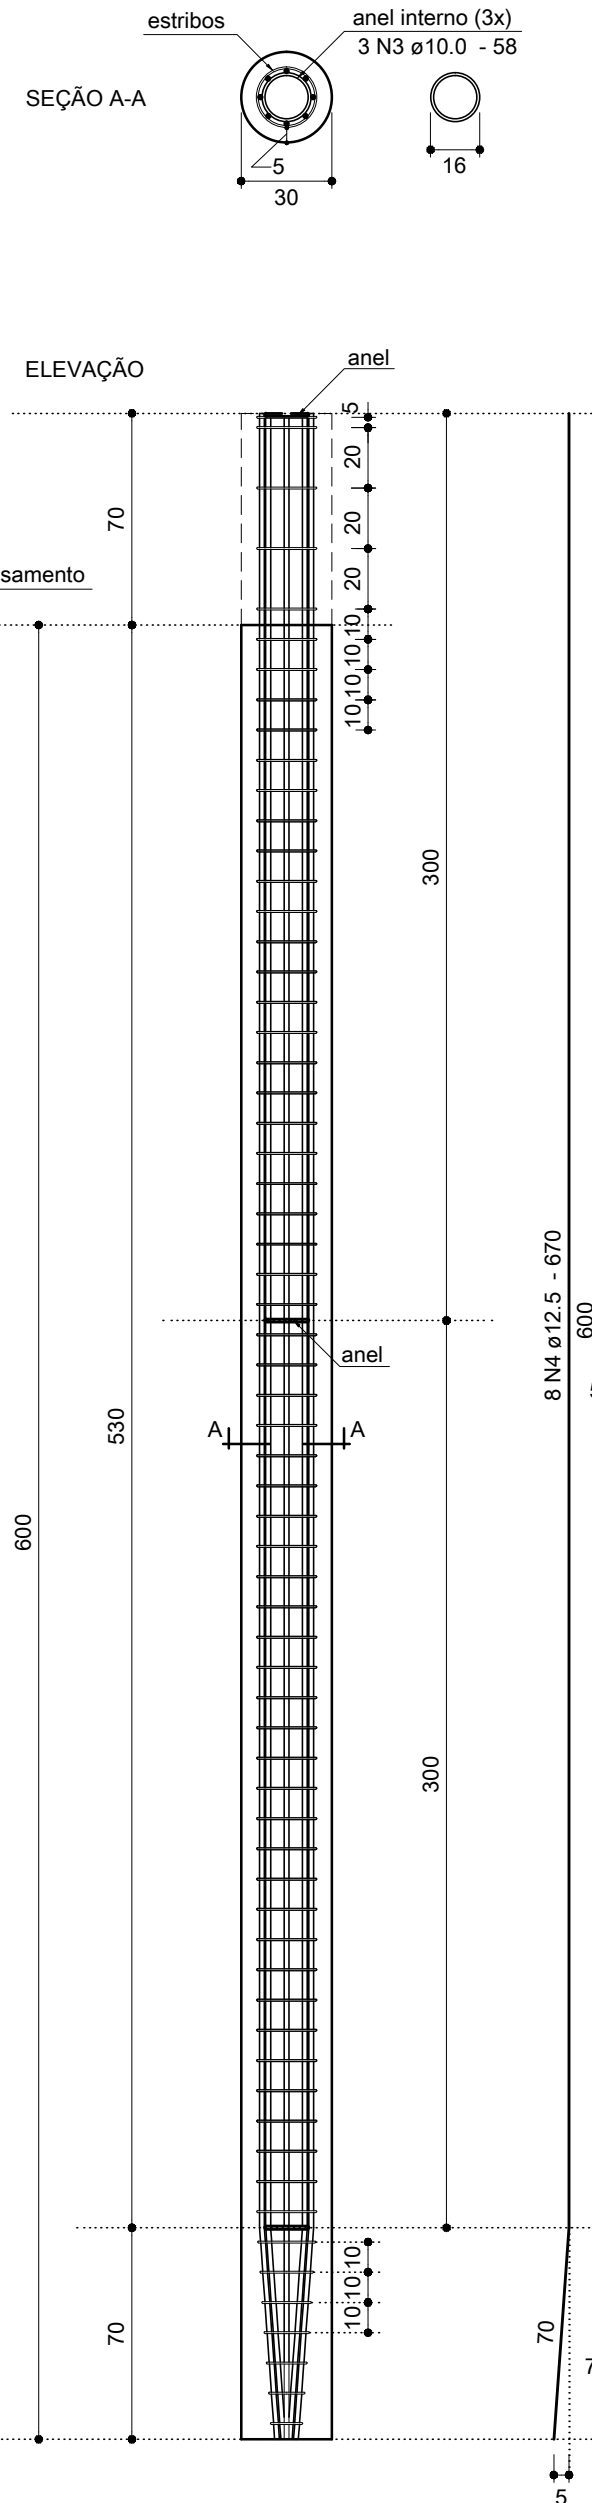

**ESTACA TIPO K
(2x)
ø30cm**

BLOCO (n° de estacas)


BR101 (2)

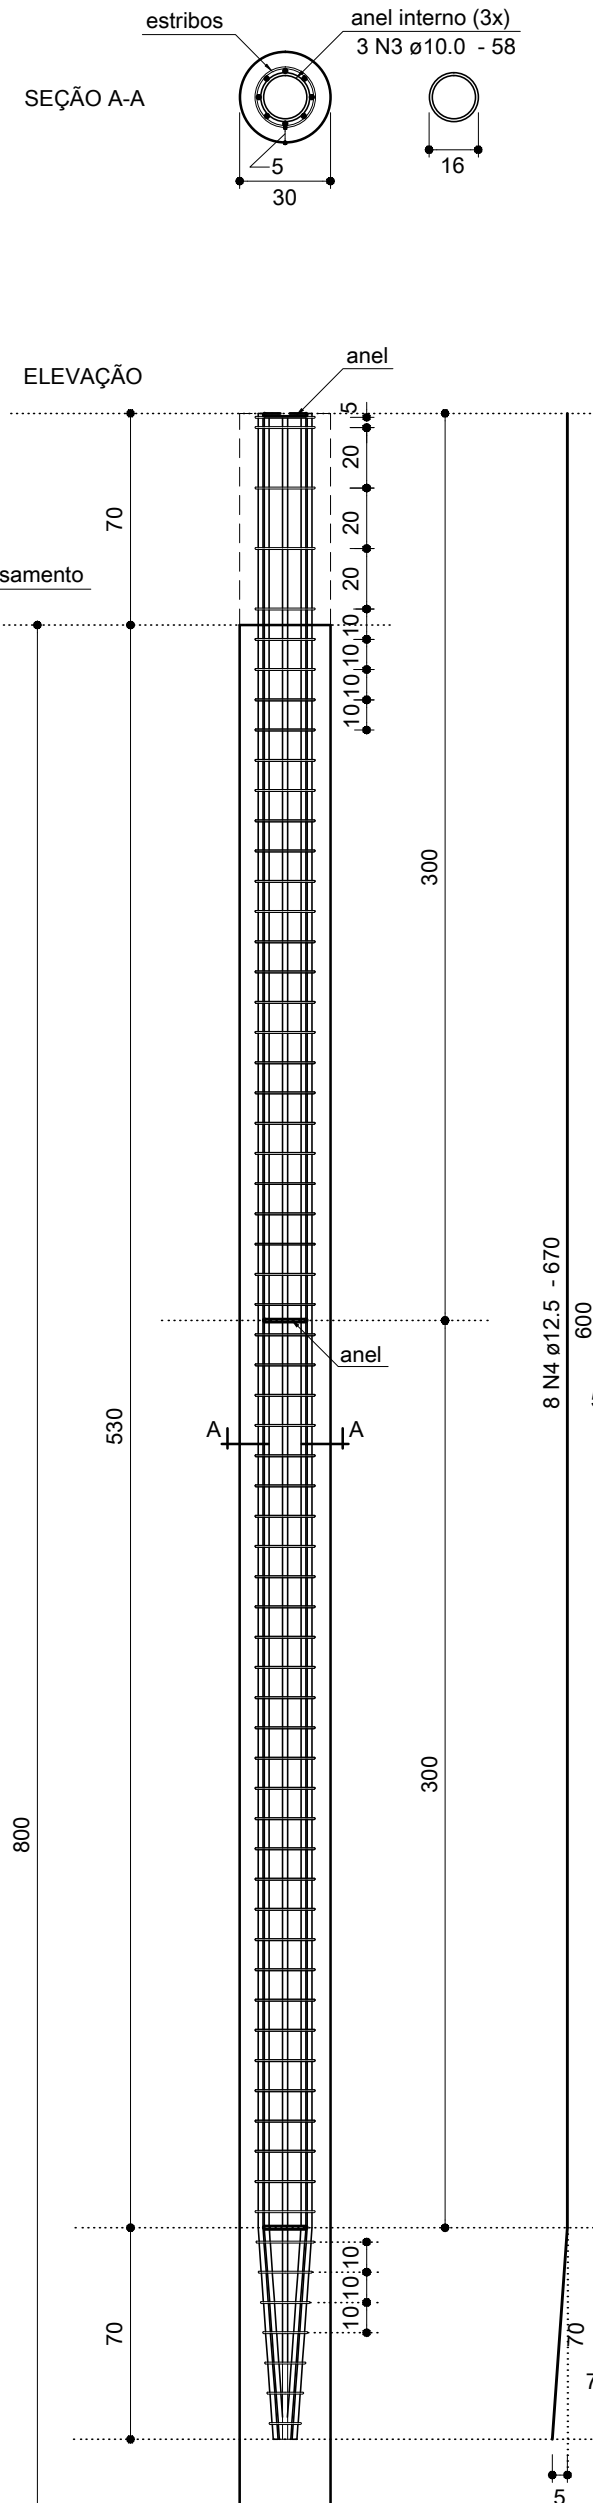

**ESTACA TIPO L
(24x)
ø30cm**

BLOCO (n° de estacas)

B101 (4)
B102 (4)
B103 (4)
B104(J)(4)
B105 (4)
B106 (4)

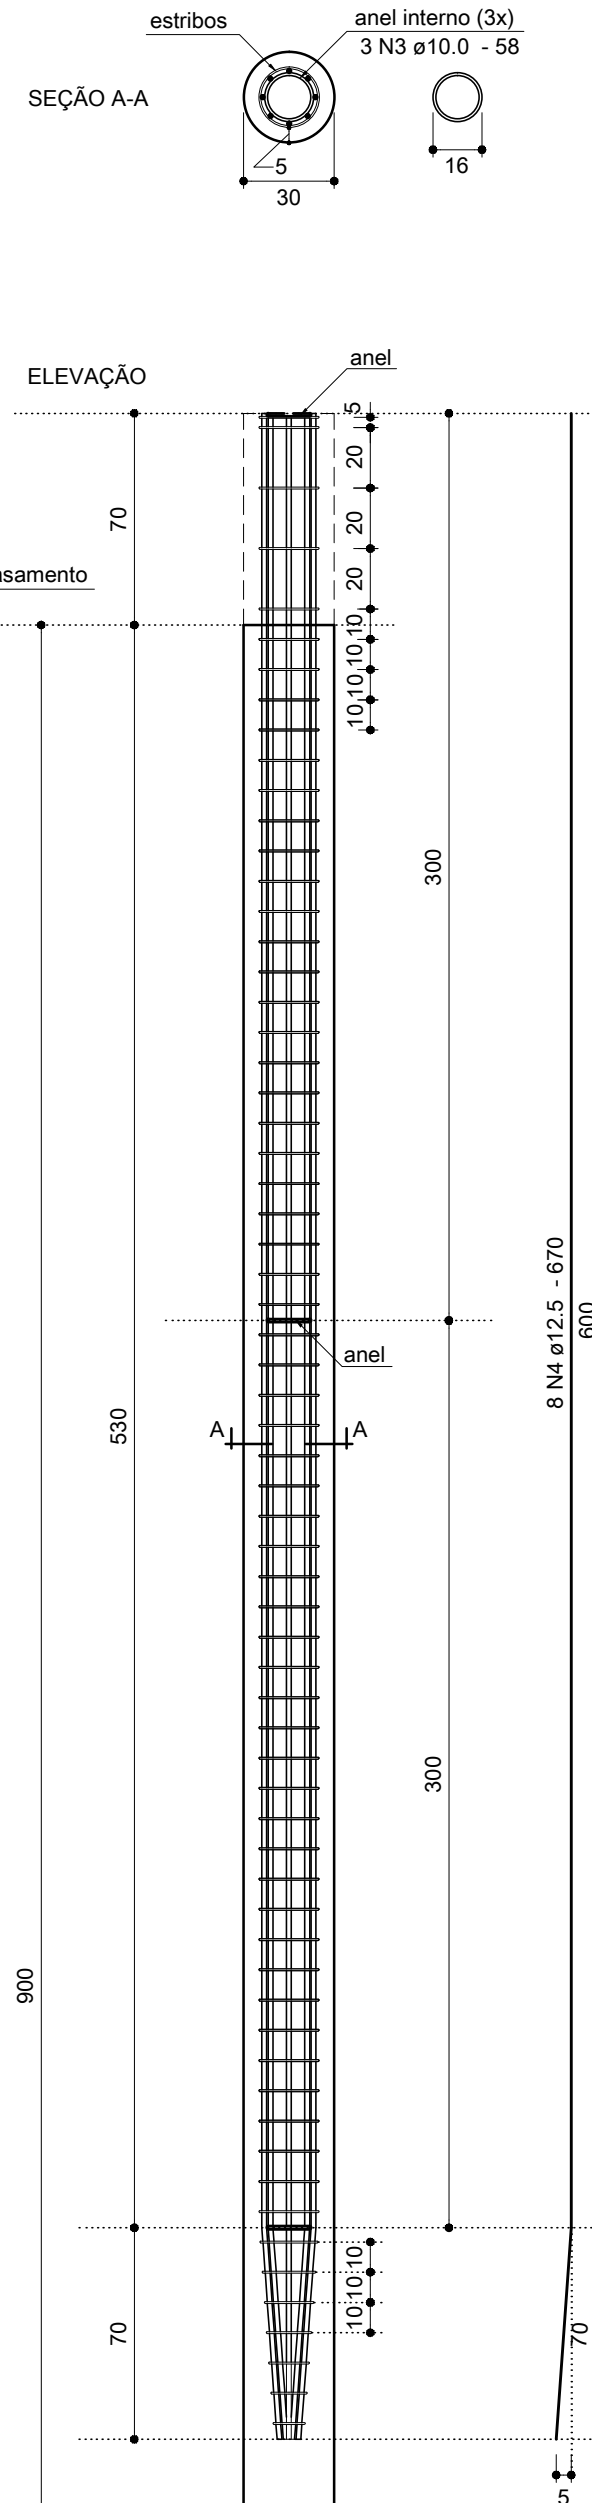

Relação total do aço

ESTACA TIPO I (203x)				ESTACA TIPO K (2x)			
AÇO	N	DIAM	Q	UNIT (cm)	C.TOTAL (cm)	VAR	C.TOTAL (cm)
CA50	1	6.3	14471	71	1027441		
	2	6.3	1799	58	59856		
	3	10.0	1032	670	1843840		
	4	12.5	2752				

Resumo total do aço

AÇO	DIAM	C.TOTAL (m)	PESO (kg)
CA50	6.3	11371.8	2782.7
	10.0	598.6	369
	12.5	18438.4	17762.4
PESO TOTAL (kg)		Vol. concreto = 168.42 m³	
CA50	20914.2		

QUADRO 01 - BLOCOS COM ESTACAS COM Ø = 300mm																			
PR1	PR2	PR3	PR4	PR5	PR6	PR7	PR8	PR9	PR10	PR11	PR12	PR13	PR14	PR15	PR16	PR17	PR18	PR19	PR20
24	28	29	32	3	4	5	6	7	8	9	10	11	12	13	14	15	16	17	18
60	64	70	72	80	81	82	83	84	85										
86	87	88	89	90	91	92	93	94	95										
119	120	121	122	123	124	125	126	127	128	129	130	131	132	133	134	135	136	137	138
142	143	144	145	146	147	148	149	150	151	152	153	154	155	156	157	158	159	160	161
168	169	170	171	172	173	174	175	176	177	178	179	180	181	182	183	184	185	186	187
178	179	180	186	197	198	199	200	201	202										
203	204	205	206	207	208	209	210	211	212	213	214	215	216	217	218	219	220	221	222
223	224	225	226	227	228	229	230	231	232	233	234	235	236	237	238	239	240	241	242
256	258	259	257	258	269	273	274	282	283	284									
285	286	287	288	289	290	291	292	293	294	295	296	297	298	299	300	301	302	303	304
313	314	315	316	317	318	319	320	321	322	323									
333	334	335	336	337	338	339	340	341	342	343	344	345	346	347	348	349	350	351	352
353	354	355	356	357	358	359	360	361	362	363	364	365	366	367	368	369	370	371	372
374	375	376	377	378	379	380	381	382	383	384	385	386	387	388	389				
390	391	392	393	395	397	398	399	400	401	402	403	404	405	406	407	408	409	410	411
418	419	420																	

QUADRO 02 - BLOCOS COM ESTACAS COM Ø = 300mm

PR1	PR2	PR3	PR1000
-----	-----	-----	-----	-----	-----	-----	-----	-----	------	------	-------	-------	--------

NOTAS TÉCNICAS:

- (1) Os quadros acima estabelecem o planejamento executivo da obra quanto ao diâmetro das estacas HC empregadas.
- (2) A Proger Engenharia tem ciência da execução das estacas do Quadro 02 com diâmetro de 350mm e autoriza as modificações abaixo descritas.
- (3) As estacas de 350mm dos blocos descritos no Quadro 02 poderão ter sua profundidade reduzida em 1,00m, pois continuarão a atender às respectivas capacidades de carga admissíveis, necessárias ao projeto.
- (4) A redução da profundidade descrita em (3) acima, fica limitada à profundidade mínima, em qualquer caso, de 4,00m.

Engº Dionísio Augusto Amricano de Neves e Souza
CREA-RJ 52.791-D - PROGER ENGENHARIA LTDA

Relação do aço

203xESTACA TIPO I

AÇO	N	DIAM	Q	UNIT (cm)	C.TOTAL (cm)
CA50	1	6.3	6293	71	446803
	2	6.3	812	VAR	VAR
	3	10.0	609	58	35322
	4	12.5	1624	670	1088080

Resumo do aço

AÇO	DIAM	C.TOTAL (m)	PESO (kg)
CA50	6.3	4963.4	1214.6
	10.0	353.3	217.8
	12.5	10880.8	10481.9
PESO TOTAL (kg)		Vol. concreto = 96.22 m³	
CA50	11914.2		

Relação do aço

115xESTACA TIPO J

AÇO	N	DIAM	Q	UNIT (cm)	C.TOTAL (cm)
CA50	1	6.3	6670	71	473570
	2	6.3	805	VAR	VAR
	3	10.0	345	58	20010
	4	12.5	920	670	616400

Resumo do aço

AÇO	DIAM	C.TOTAL (m)	PESO (kg)
CA50	6.3	5226.8	1279
	10.0	200.1	123.4
	12.5	6164	5938
PESO TOTAL (kg)		Vol. concreto = 54.51 m³	
CA50	7340.4		