




CORTE A-A - FORMAS

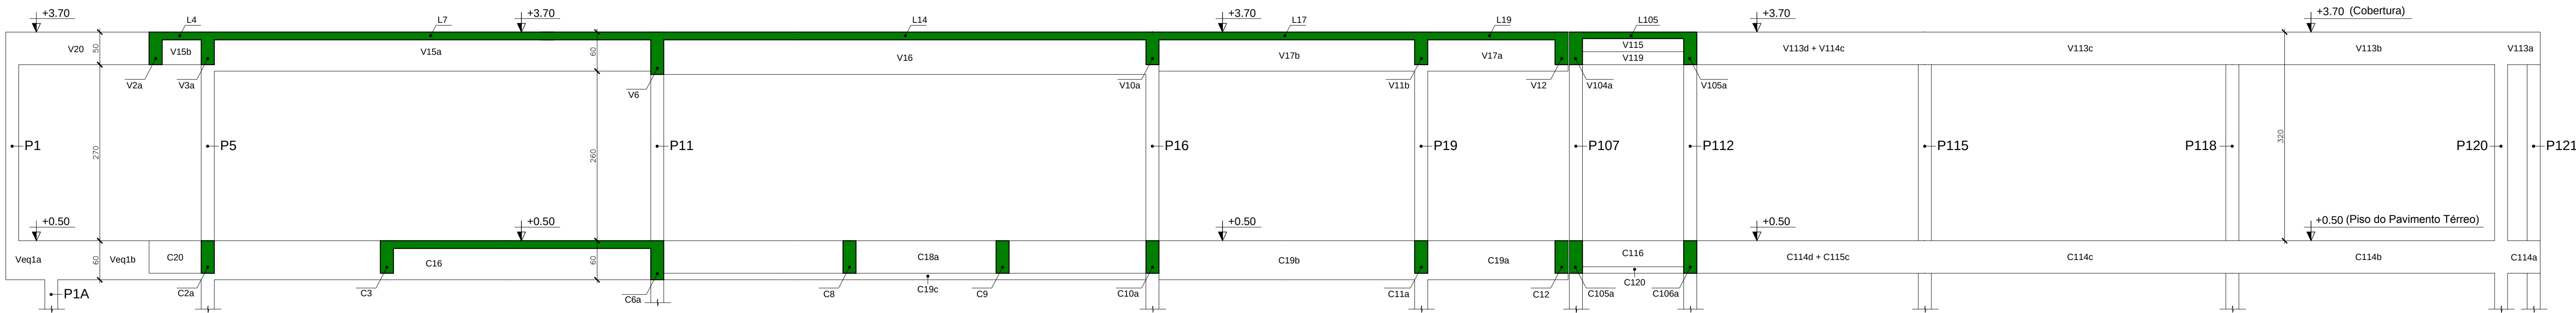

CORTE B-B - FORMAS

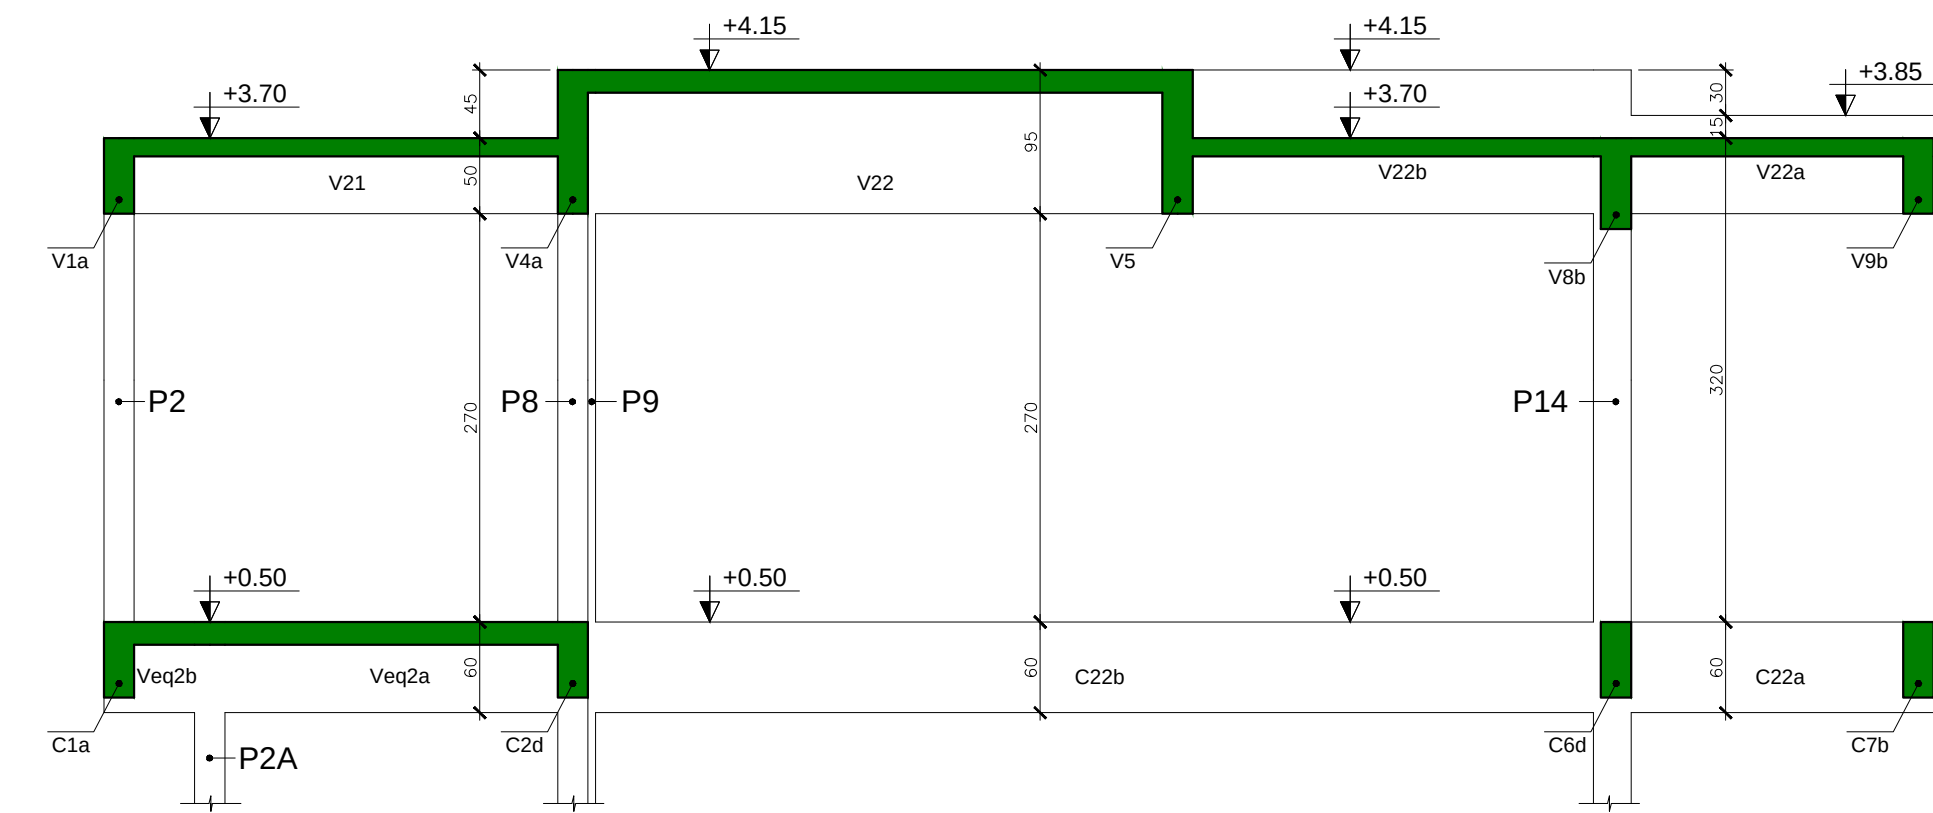


CORTE C-C - FORMAS

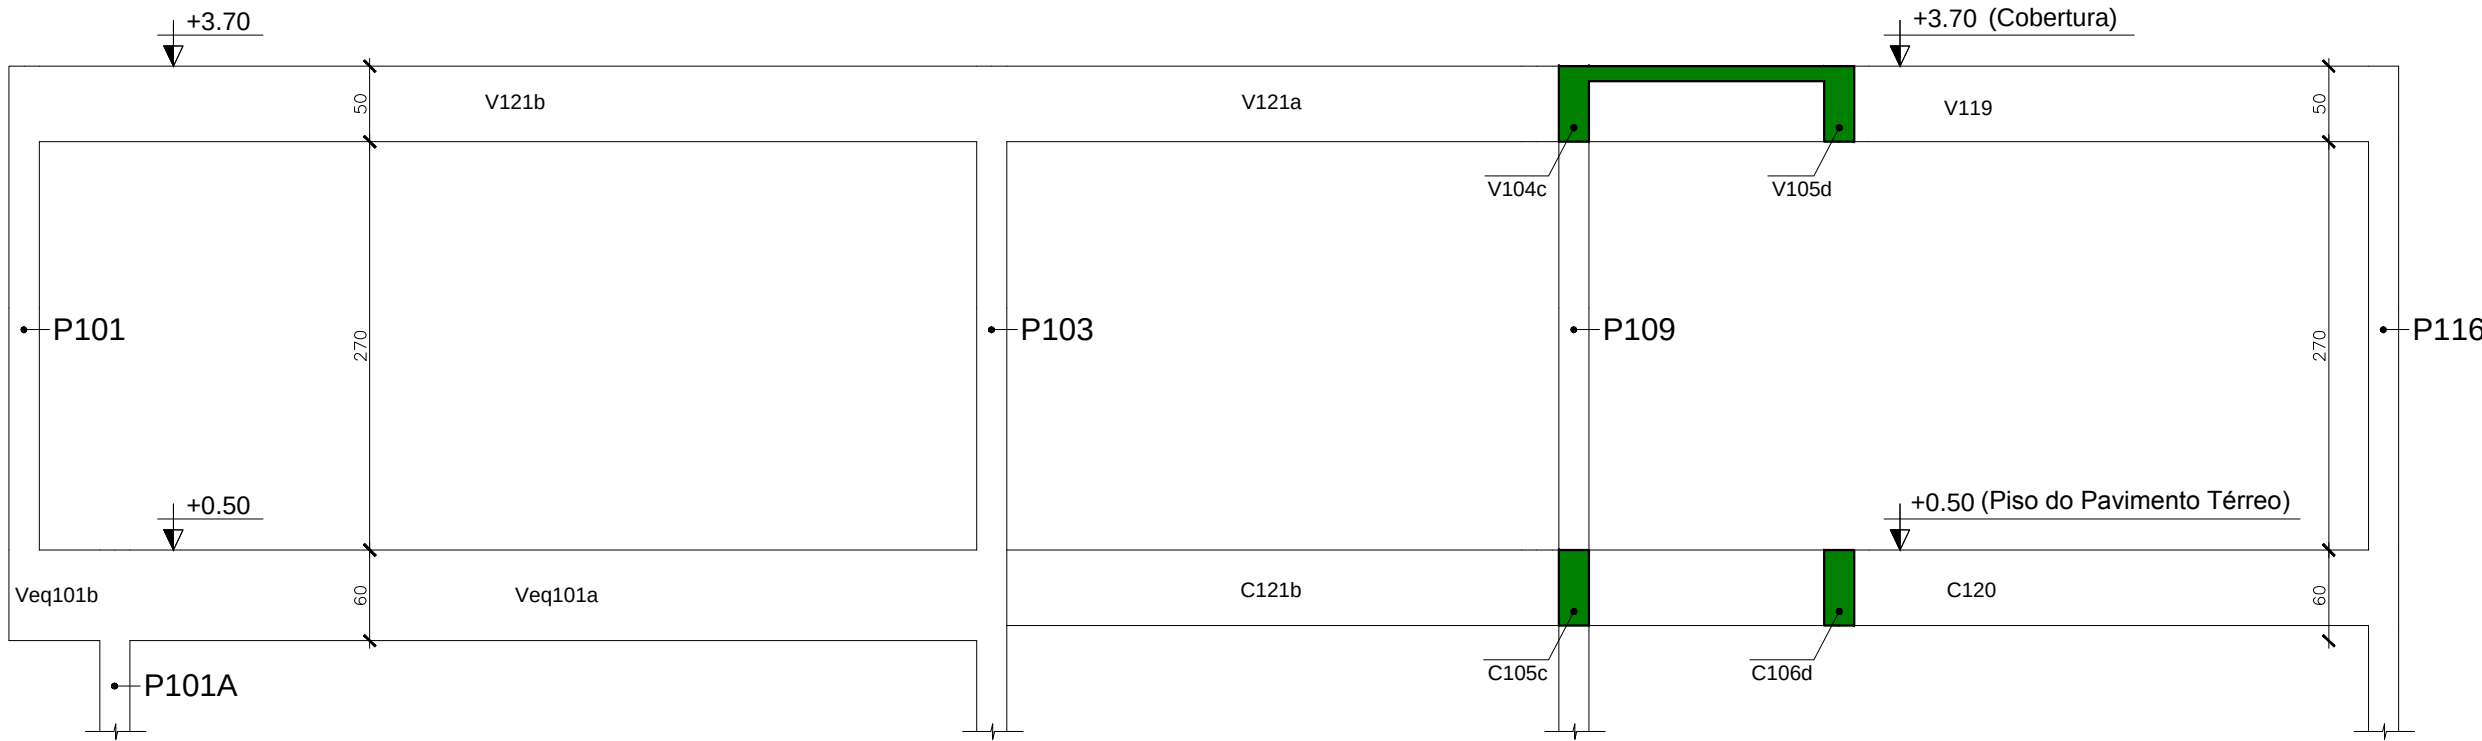

Anotações:

- Notas:
- 01 NBR6118:2007 – Classe de Agressividade Ambiental = II (estrutura revestida).
 - 02 NBR6118:2007 – Concreto com fck=25MPa – Aço CA-50.
 - 03 NBR6118:2007 – Cobrimentos estão indicados nas plantas de armações. Controle rigoroso.
 - 04 Unidades: diâmetro do aço em milímetro; espaçamento e comprimento em centímetro; níveis em metro.
 - 05 Obra próxima a edificação existente. Conferir medidas no local e informar divergências.

01	21/06/11	Revisão geral após reunião com coordenação de arquitetura.	Dionísio	
00	15/06/11	Estudos de formas – não liberado para execução.	Dionísio	
REVISÃO	DATA	MODIFICAÇÕES	RESP.	

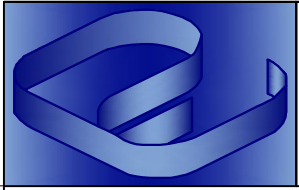

Proger Engenharia Ltda
PROJETOS ESTRUTURAIS - CONSULTORIA - GERENCIAMENTO
DIONÍSIO AUGUSTO AMERICANO DE NEVES E SOUZA
Engenheiro Civil – CREA-RJ 52.791-D
IMB/FAU – Professor

CLIENTE:
SENAC – DEPARTAMENTO NACIONAL

OBRA:
Ampliação da U.O.P de Araguaína
Estado do Tocantins

PROJETO ESTRUTURAL
CORTES A–A, B–B E C–C

DESENHO:
395_for04r1.dwg

ESCALA:
1:50

DATA – REVISÃO:
21/06/11 – R1

PROJETO:
E395

FORMAS
FOR 04

Av. Pres. Vargas, 590 – grupos 1309 a 1311
Centro, Rio de Janeiro, RJ CEP:20.071–000
Tel./Fax:(21)2432.0811/Cel: (21)9987.9477
dionisio@progerengenharia.com.br
dionisio@dionisio.eng.br
http://www.progerengenharia.com.br