

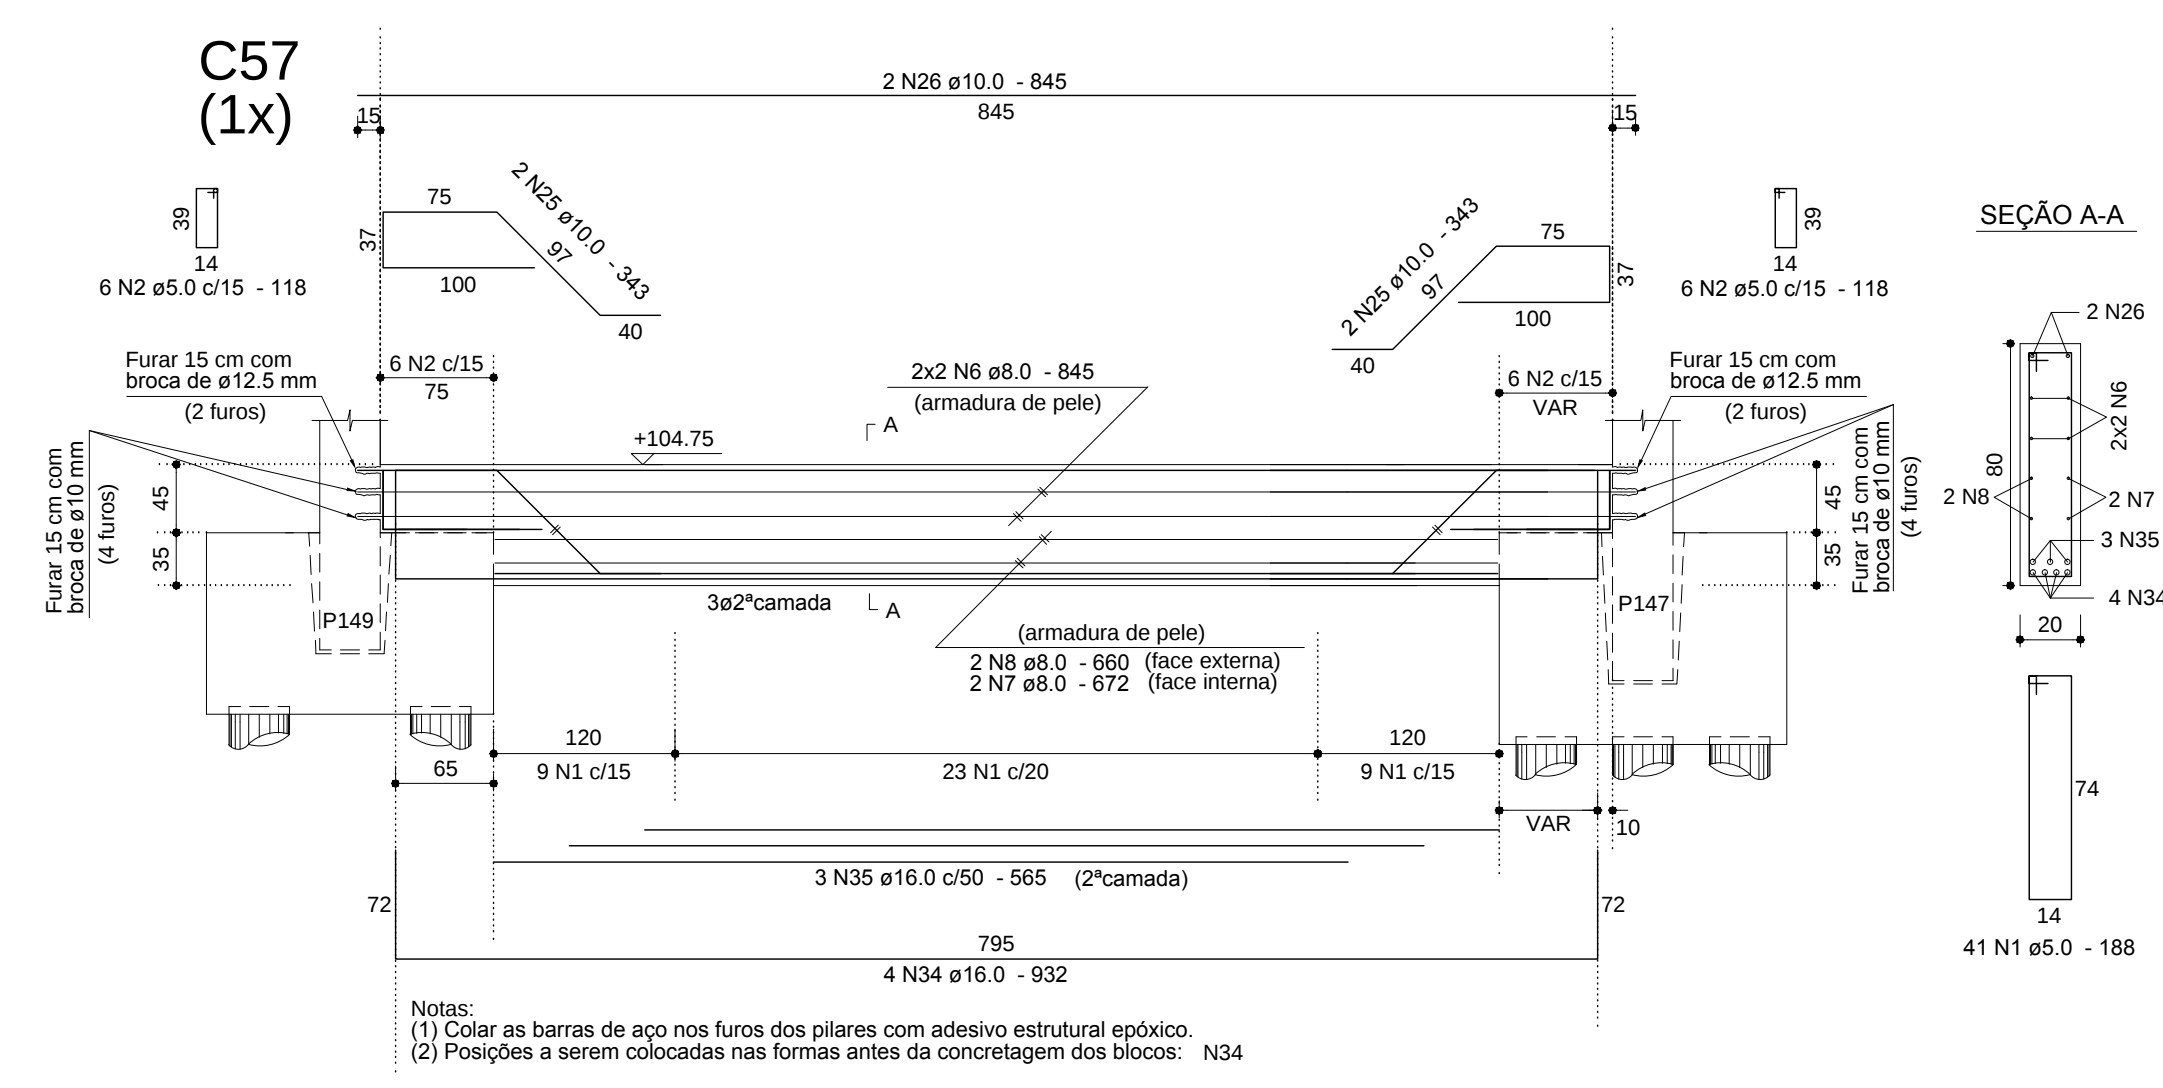


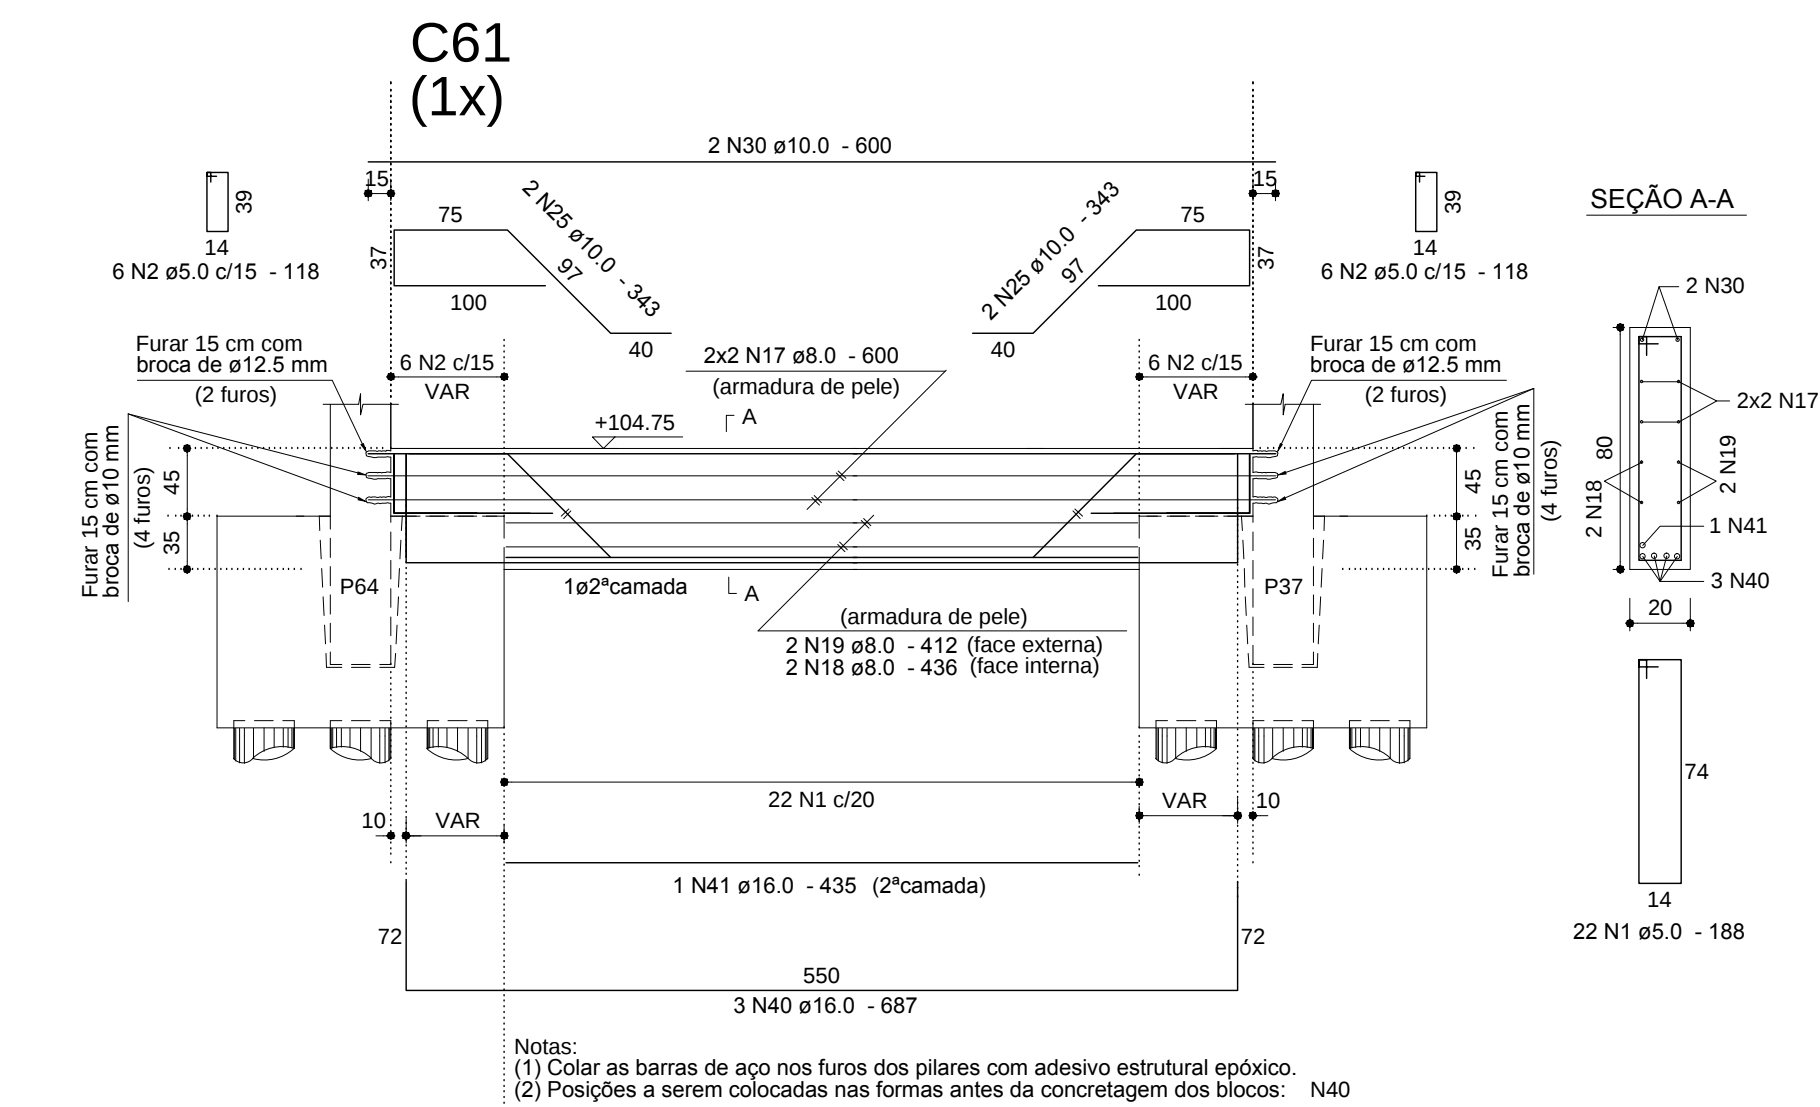

Volume de concreto (C-25) = 8.49 m³
Área de forma = 84.93 m²

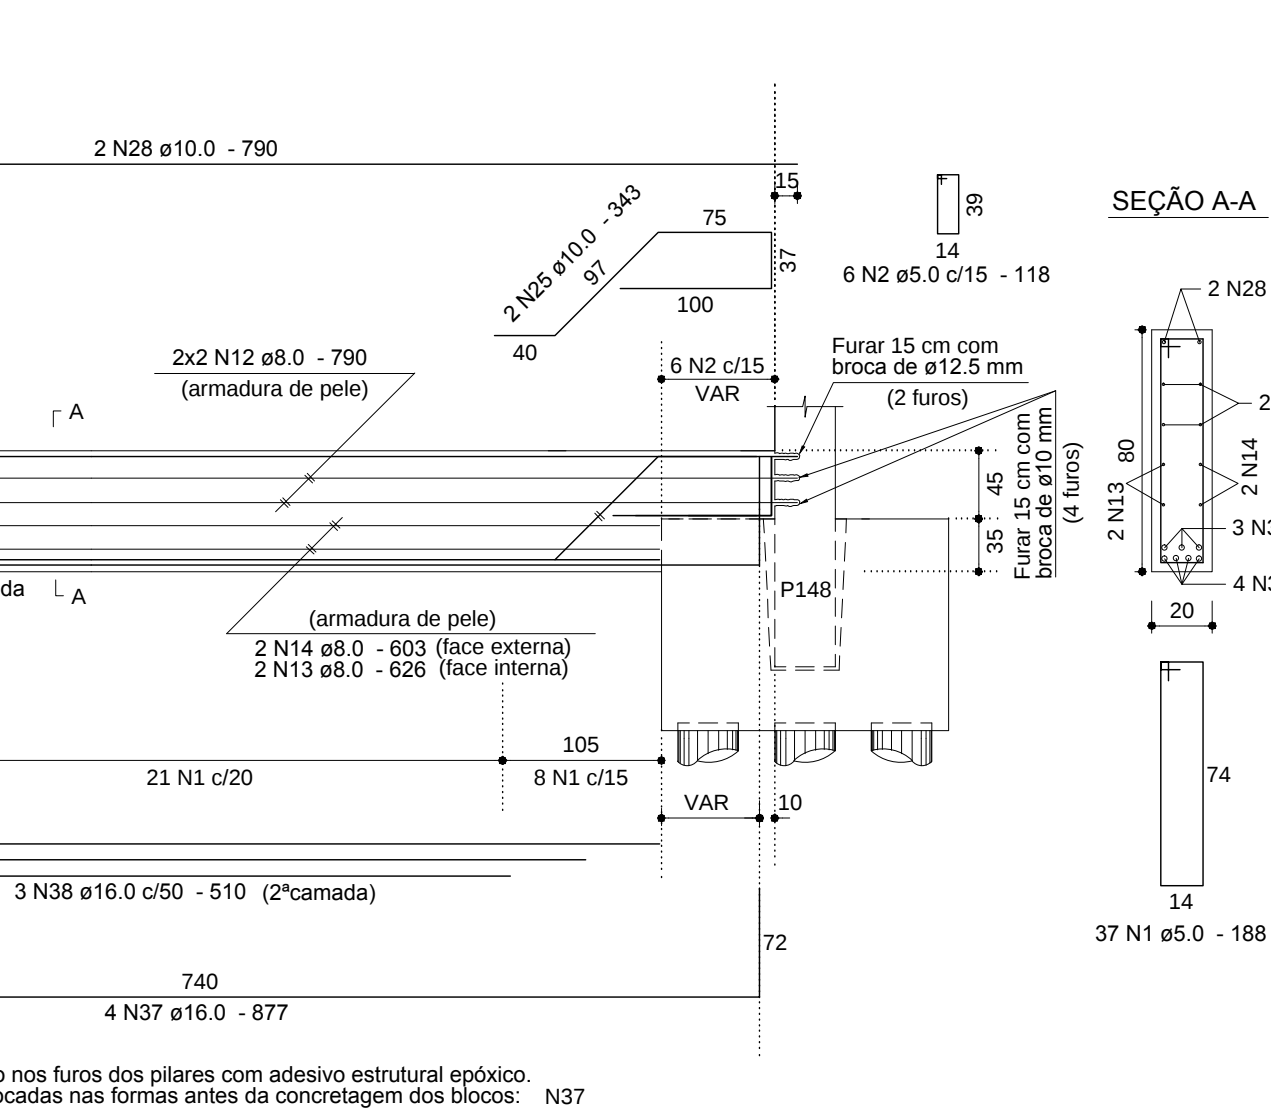

	Proger Engenharia Ltda PROJETOS ESTRUTURAIS - CONSULTORIA - GERENCIAMENTO DIONÍSIO AUGUSTO AMERICO DE NEVES e SOUZA Engenharia Civil – CREA-RJ 52.731-D IMB/FAU – Professor		Av. Pres. Vargas, 590 – grupos 1309 a 1311 Centro, Rio de Janeiro, RJ CEP-20.071-100 Tel./Fax: (21)2421.0811 / Cel: (21)9987-3477 dionisio@progerengenharia.com.br dionisio@dionisio.eng.br http://www.progerengenharia.com.br	
	CLIENTE: JPI PARTICIPAÇÕES LTDA		DESENHO: 419_arm02_04_r1	
	OBRA: PROJETO PARA CONSTRUÇÃO DE SHOPPING Rodovia BR-101, s/n (Fazenda Imperial) Teixeira de Freitas – BA		ESCALA: elevações: 1:50 seções: 1:25 DATA – REVISÃO: 04/01/14 – R01	
	PROJETO ESTRUTURAL PISO DO PAVIMENTO TÉRREO – CINTAS – 04/08		PROJETO: E419 ARMAÇÕES ARM 02-04	