
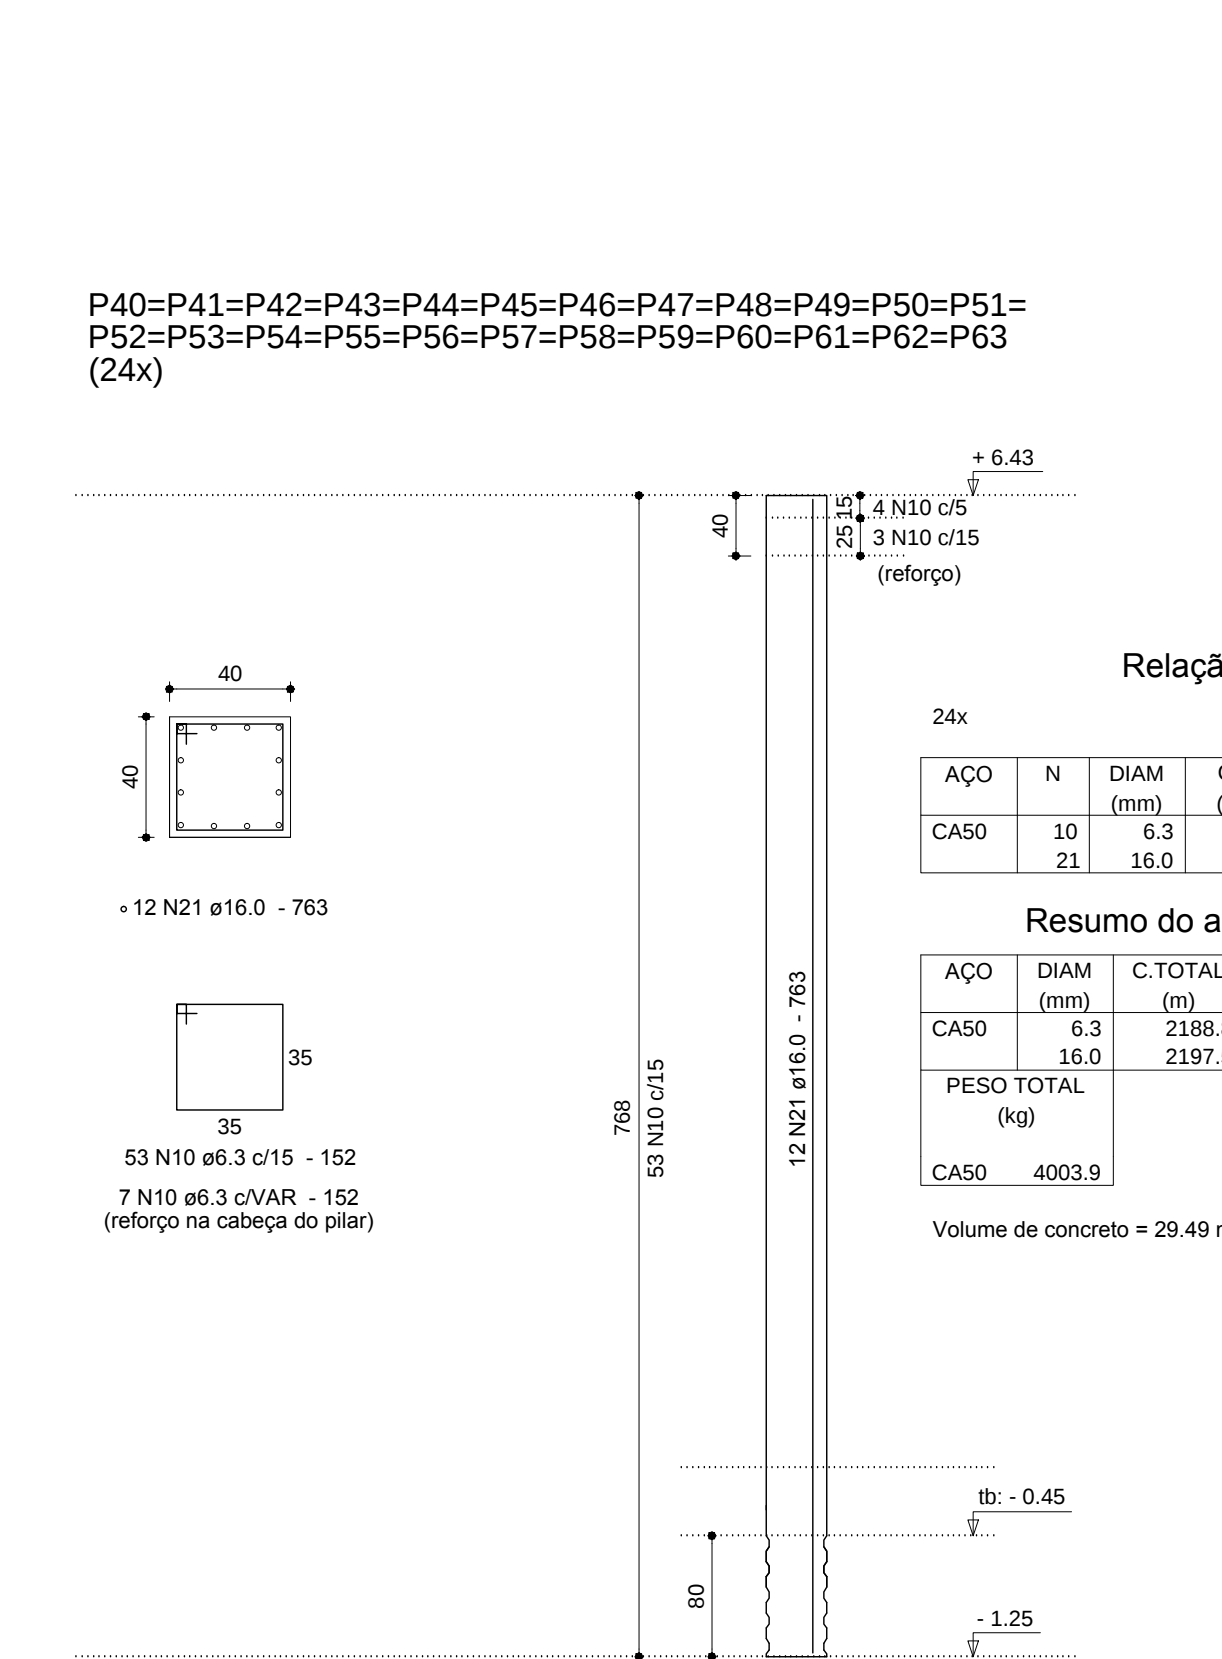
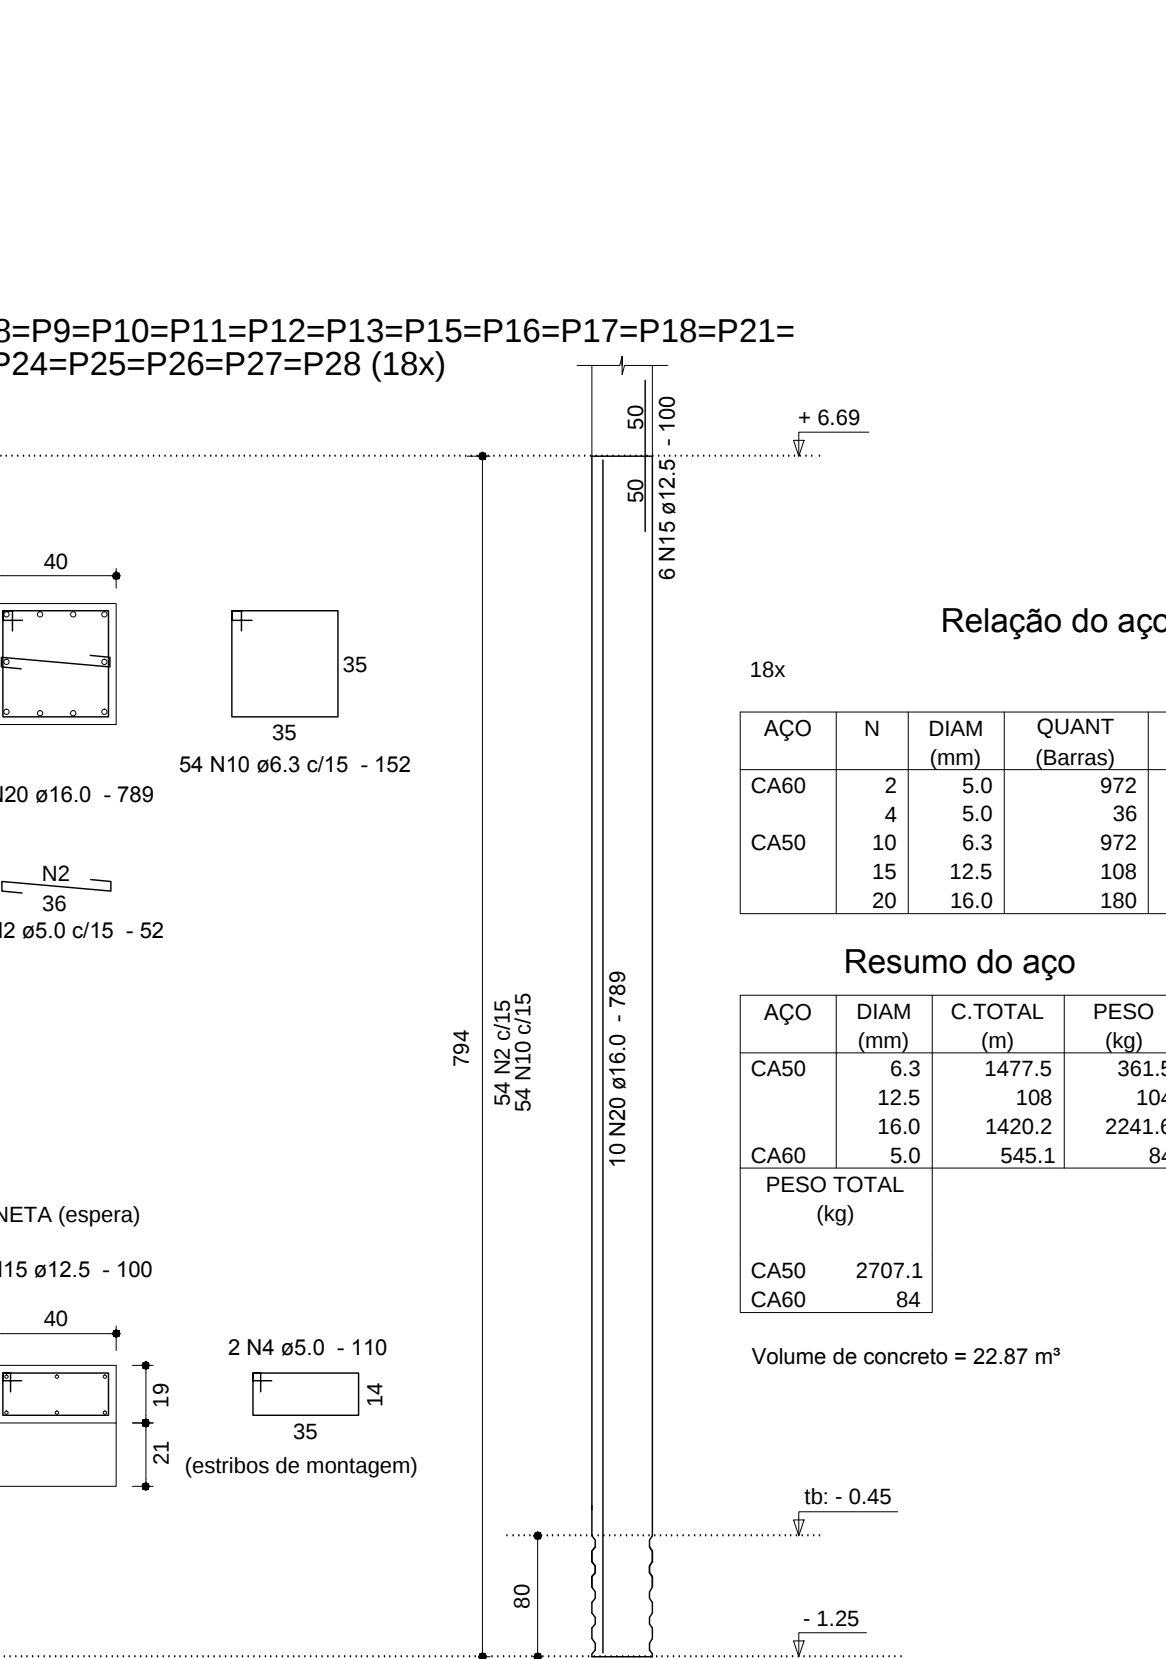


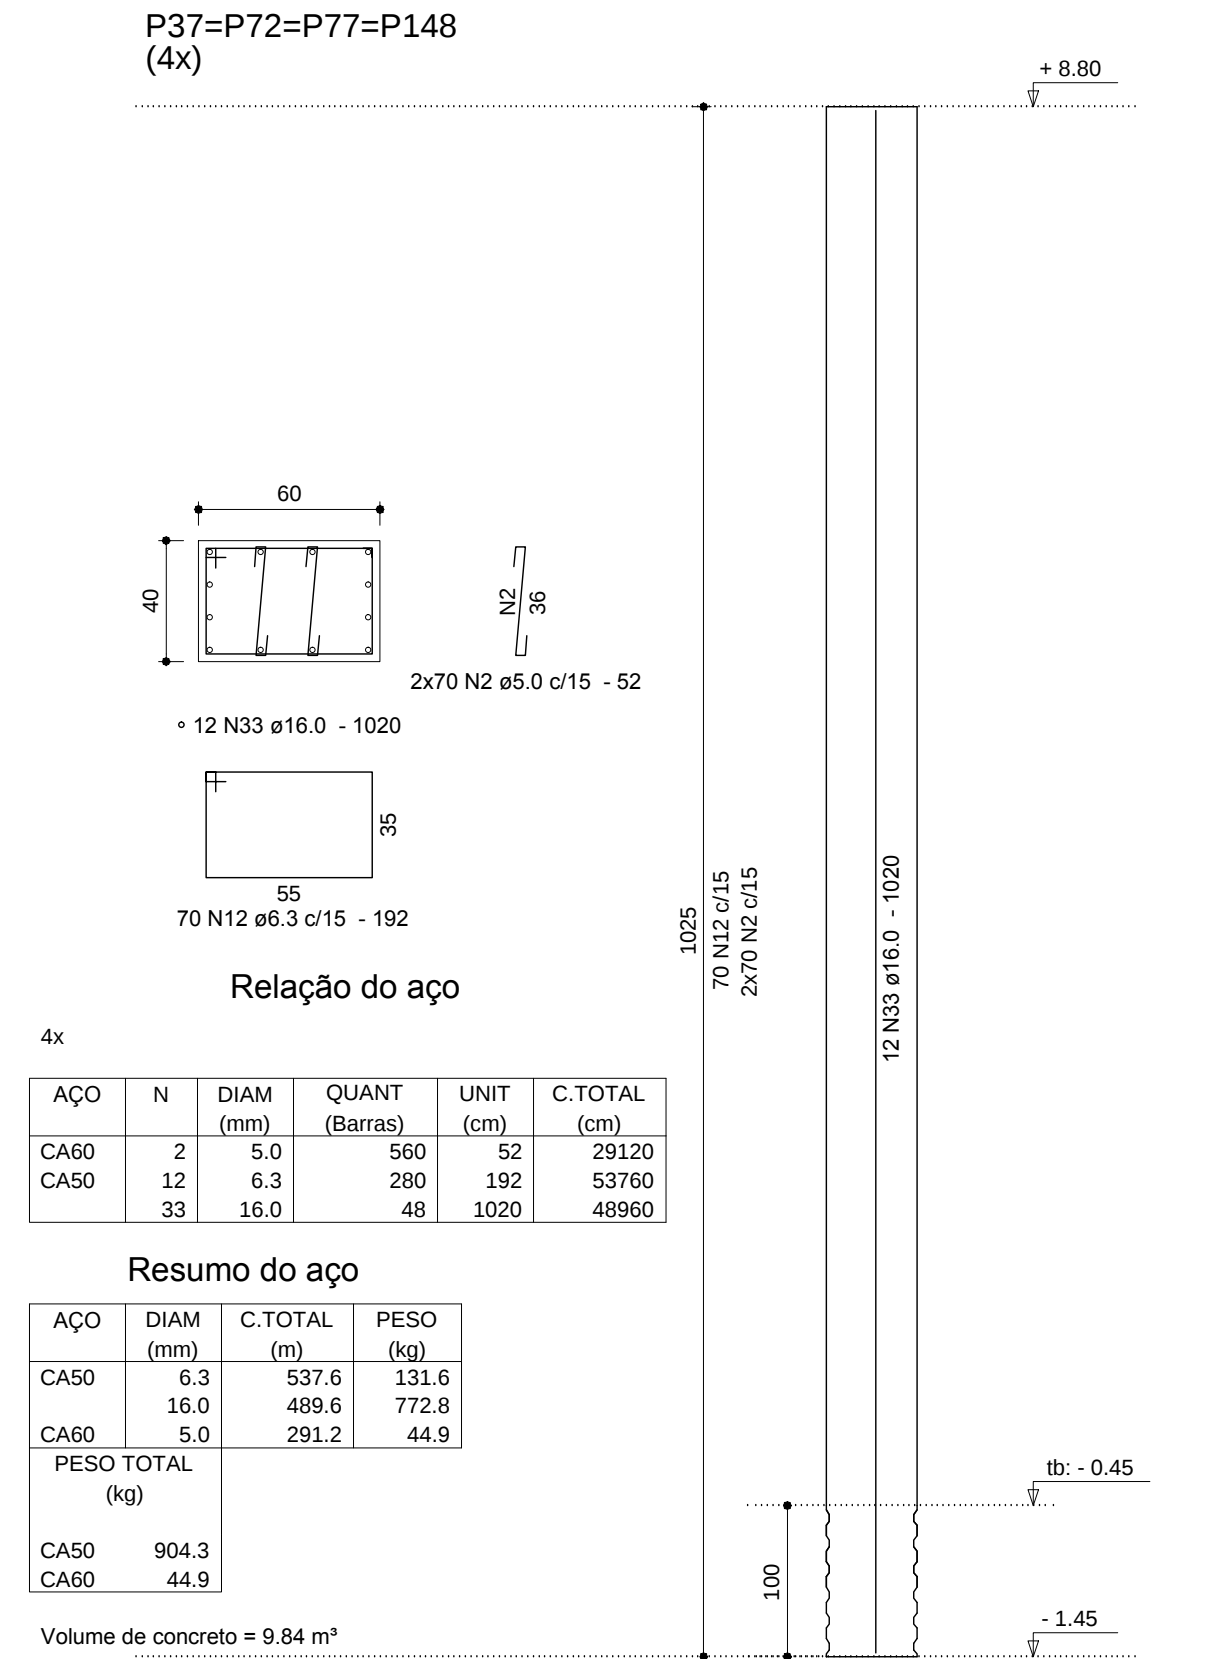

Volume de concreto = 223.5 m³

ARMACÕES | ARM 03-01