

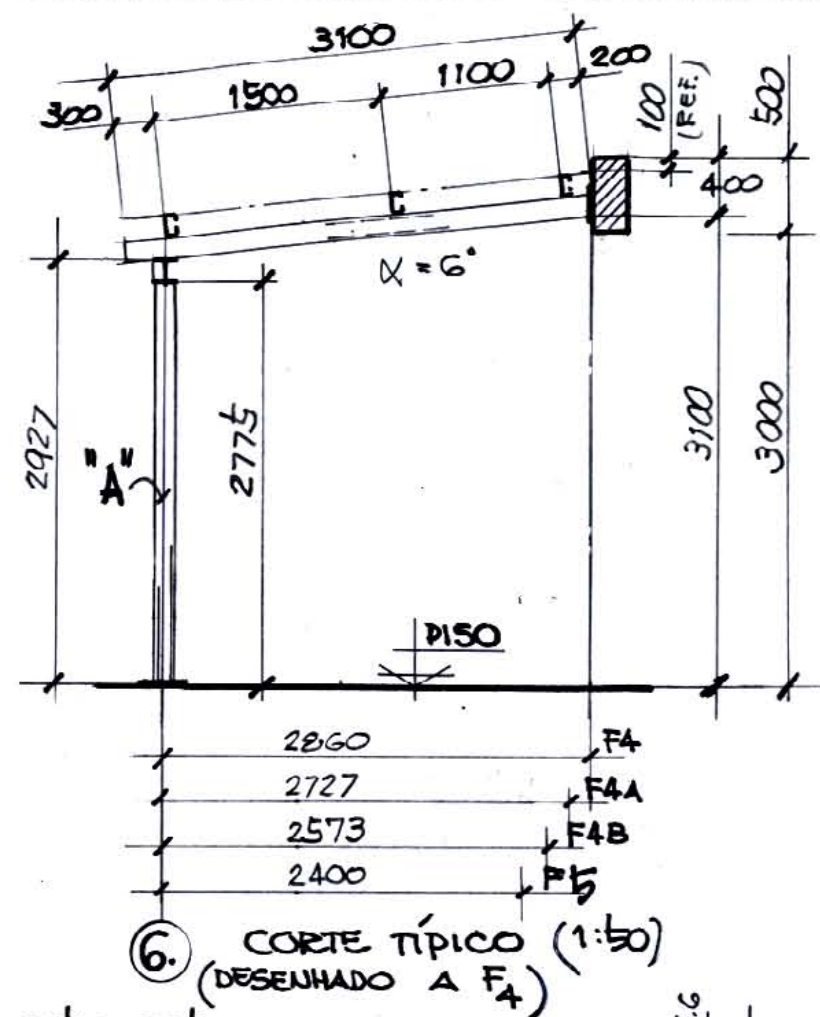
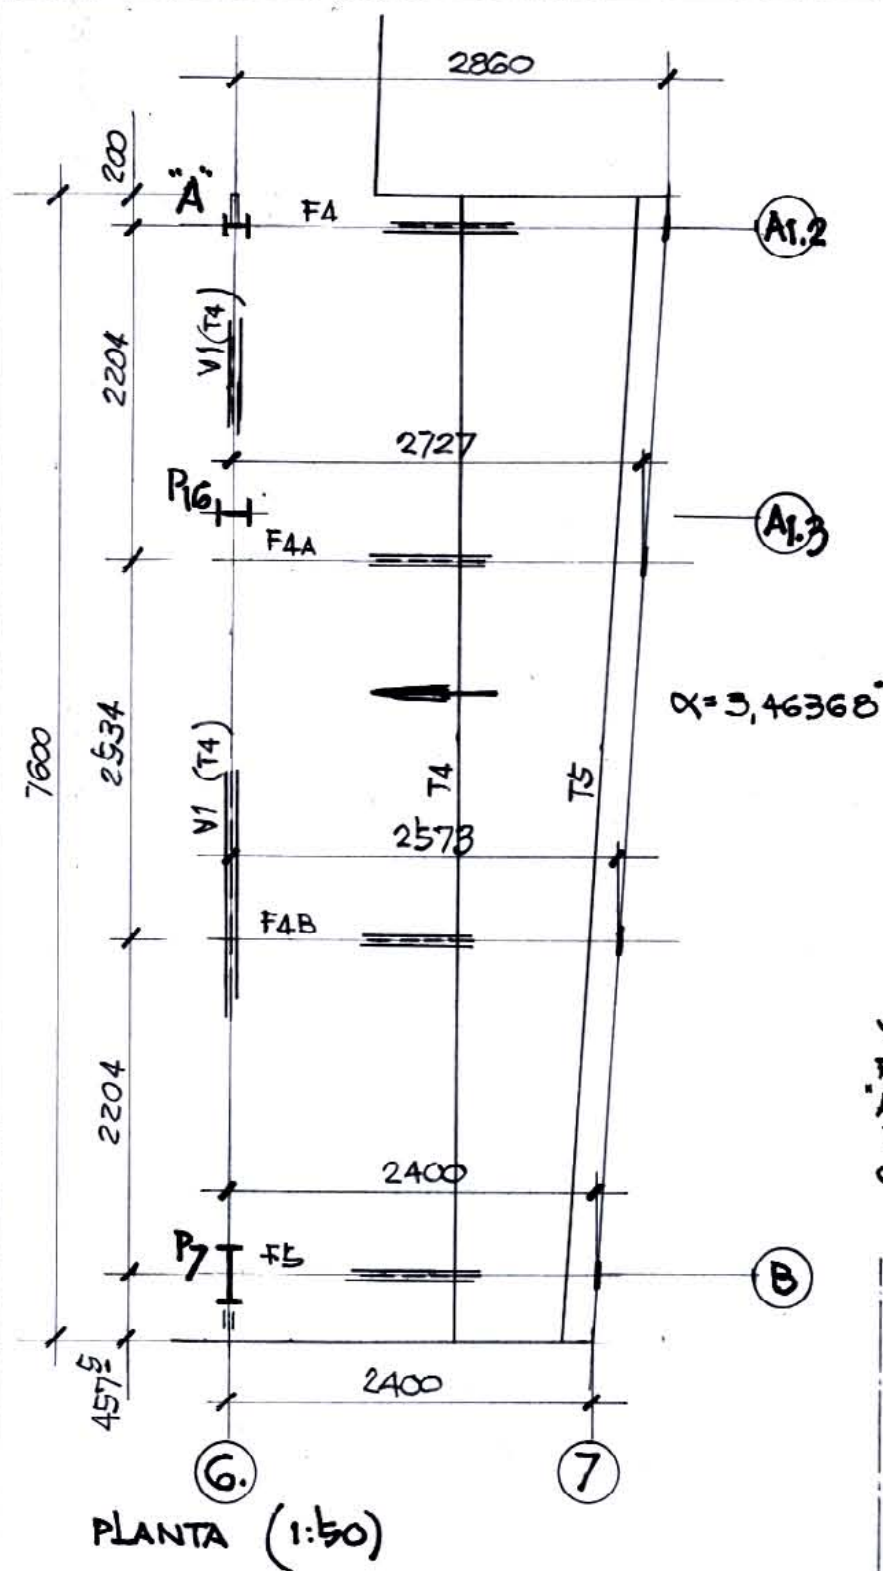
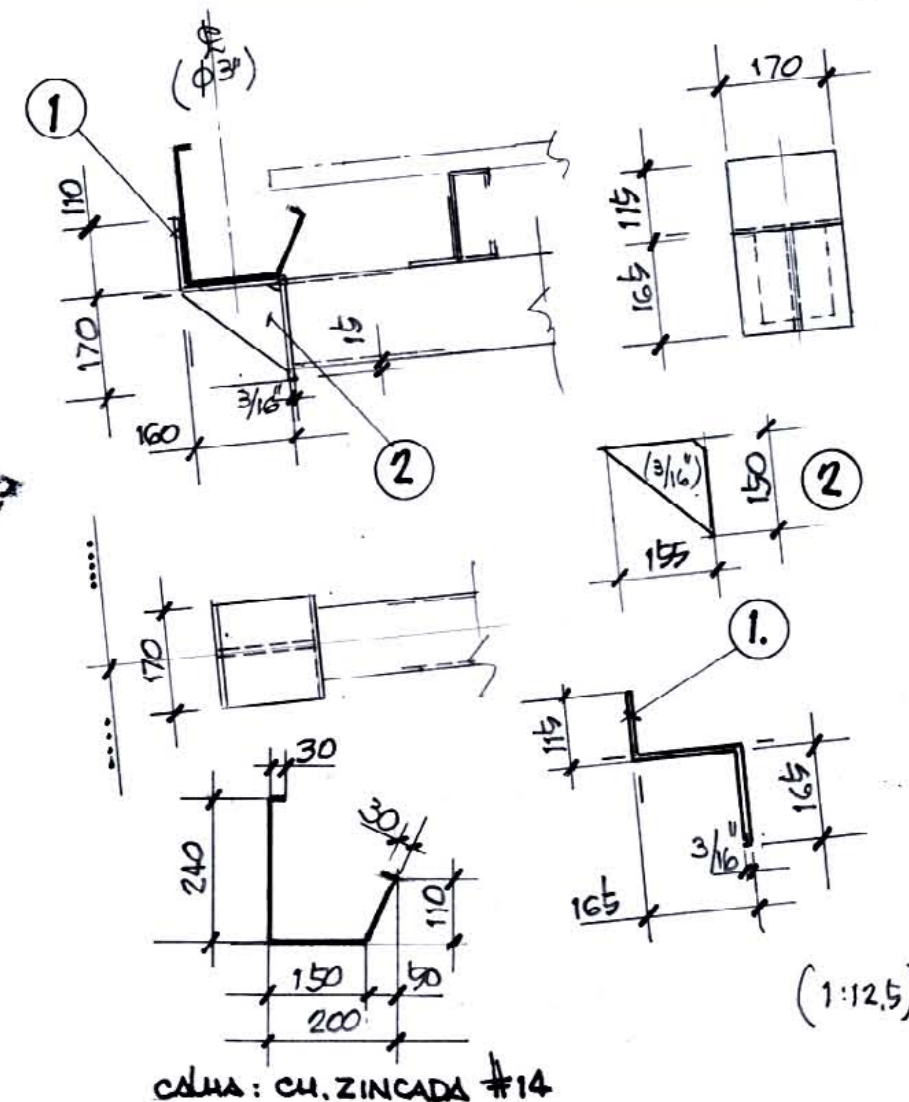
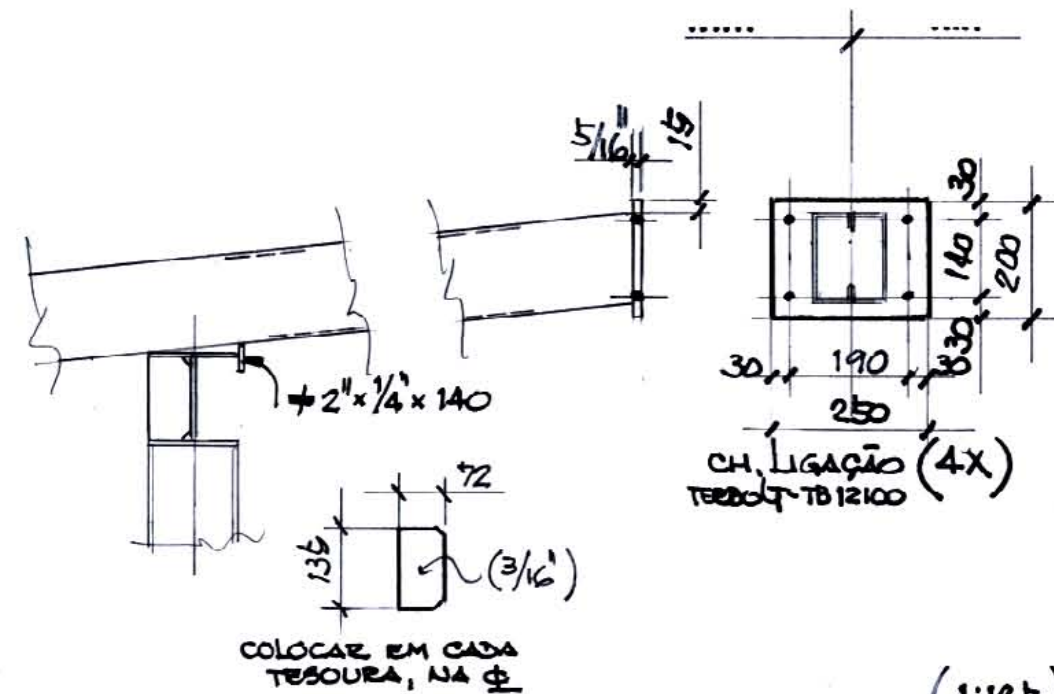


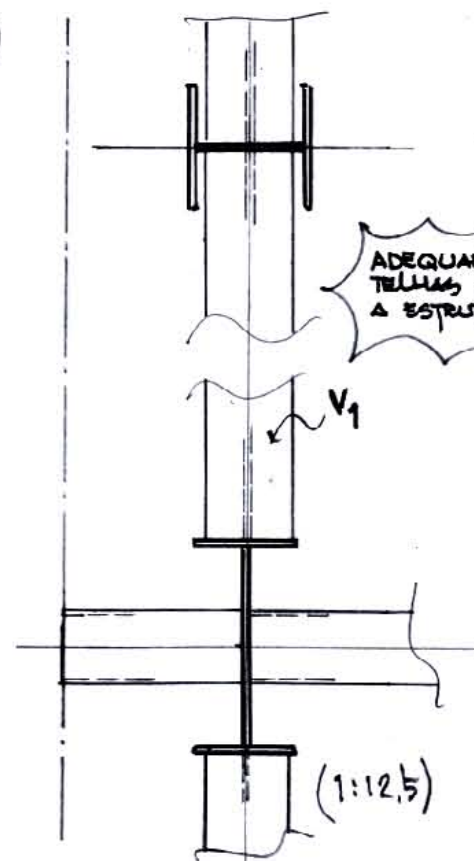

V1 = H 150 x 22,5
F4 ATE T5 = □ 150 x 60 x 20 x #14
A' = H 150 x 22,5
TERÇAS = □ 150 x 60 x 20 x #14
CHAPA DE BASE : VEJA FOLHA 3

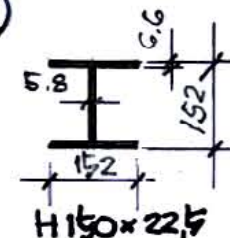

VERIFICAR AS DIMENSÕES NO LOCAL

Proger Engenharia Ltda		REVISÃO	DATA	MODIFICAÇÕES	
PROJETOS PATENTADOS - CONSULTORIA - GERENCIAMENTO		0		EMISSÃO INICIAL	
DISCIPLINA: EDIFÍCIO S.A.		DESENHO	IND.		
TÍTULO: GALPÃO DE UNIFICAÇÃO		STELIO	IND.		
ASSUNTO: COBERTURA ENTRE OS EIXOS '6' E '7'.		DATA: 18 JUN. 2009	REF.		