



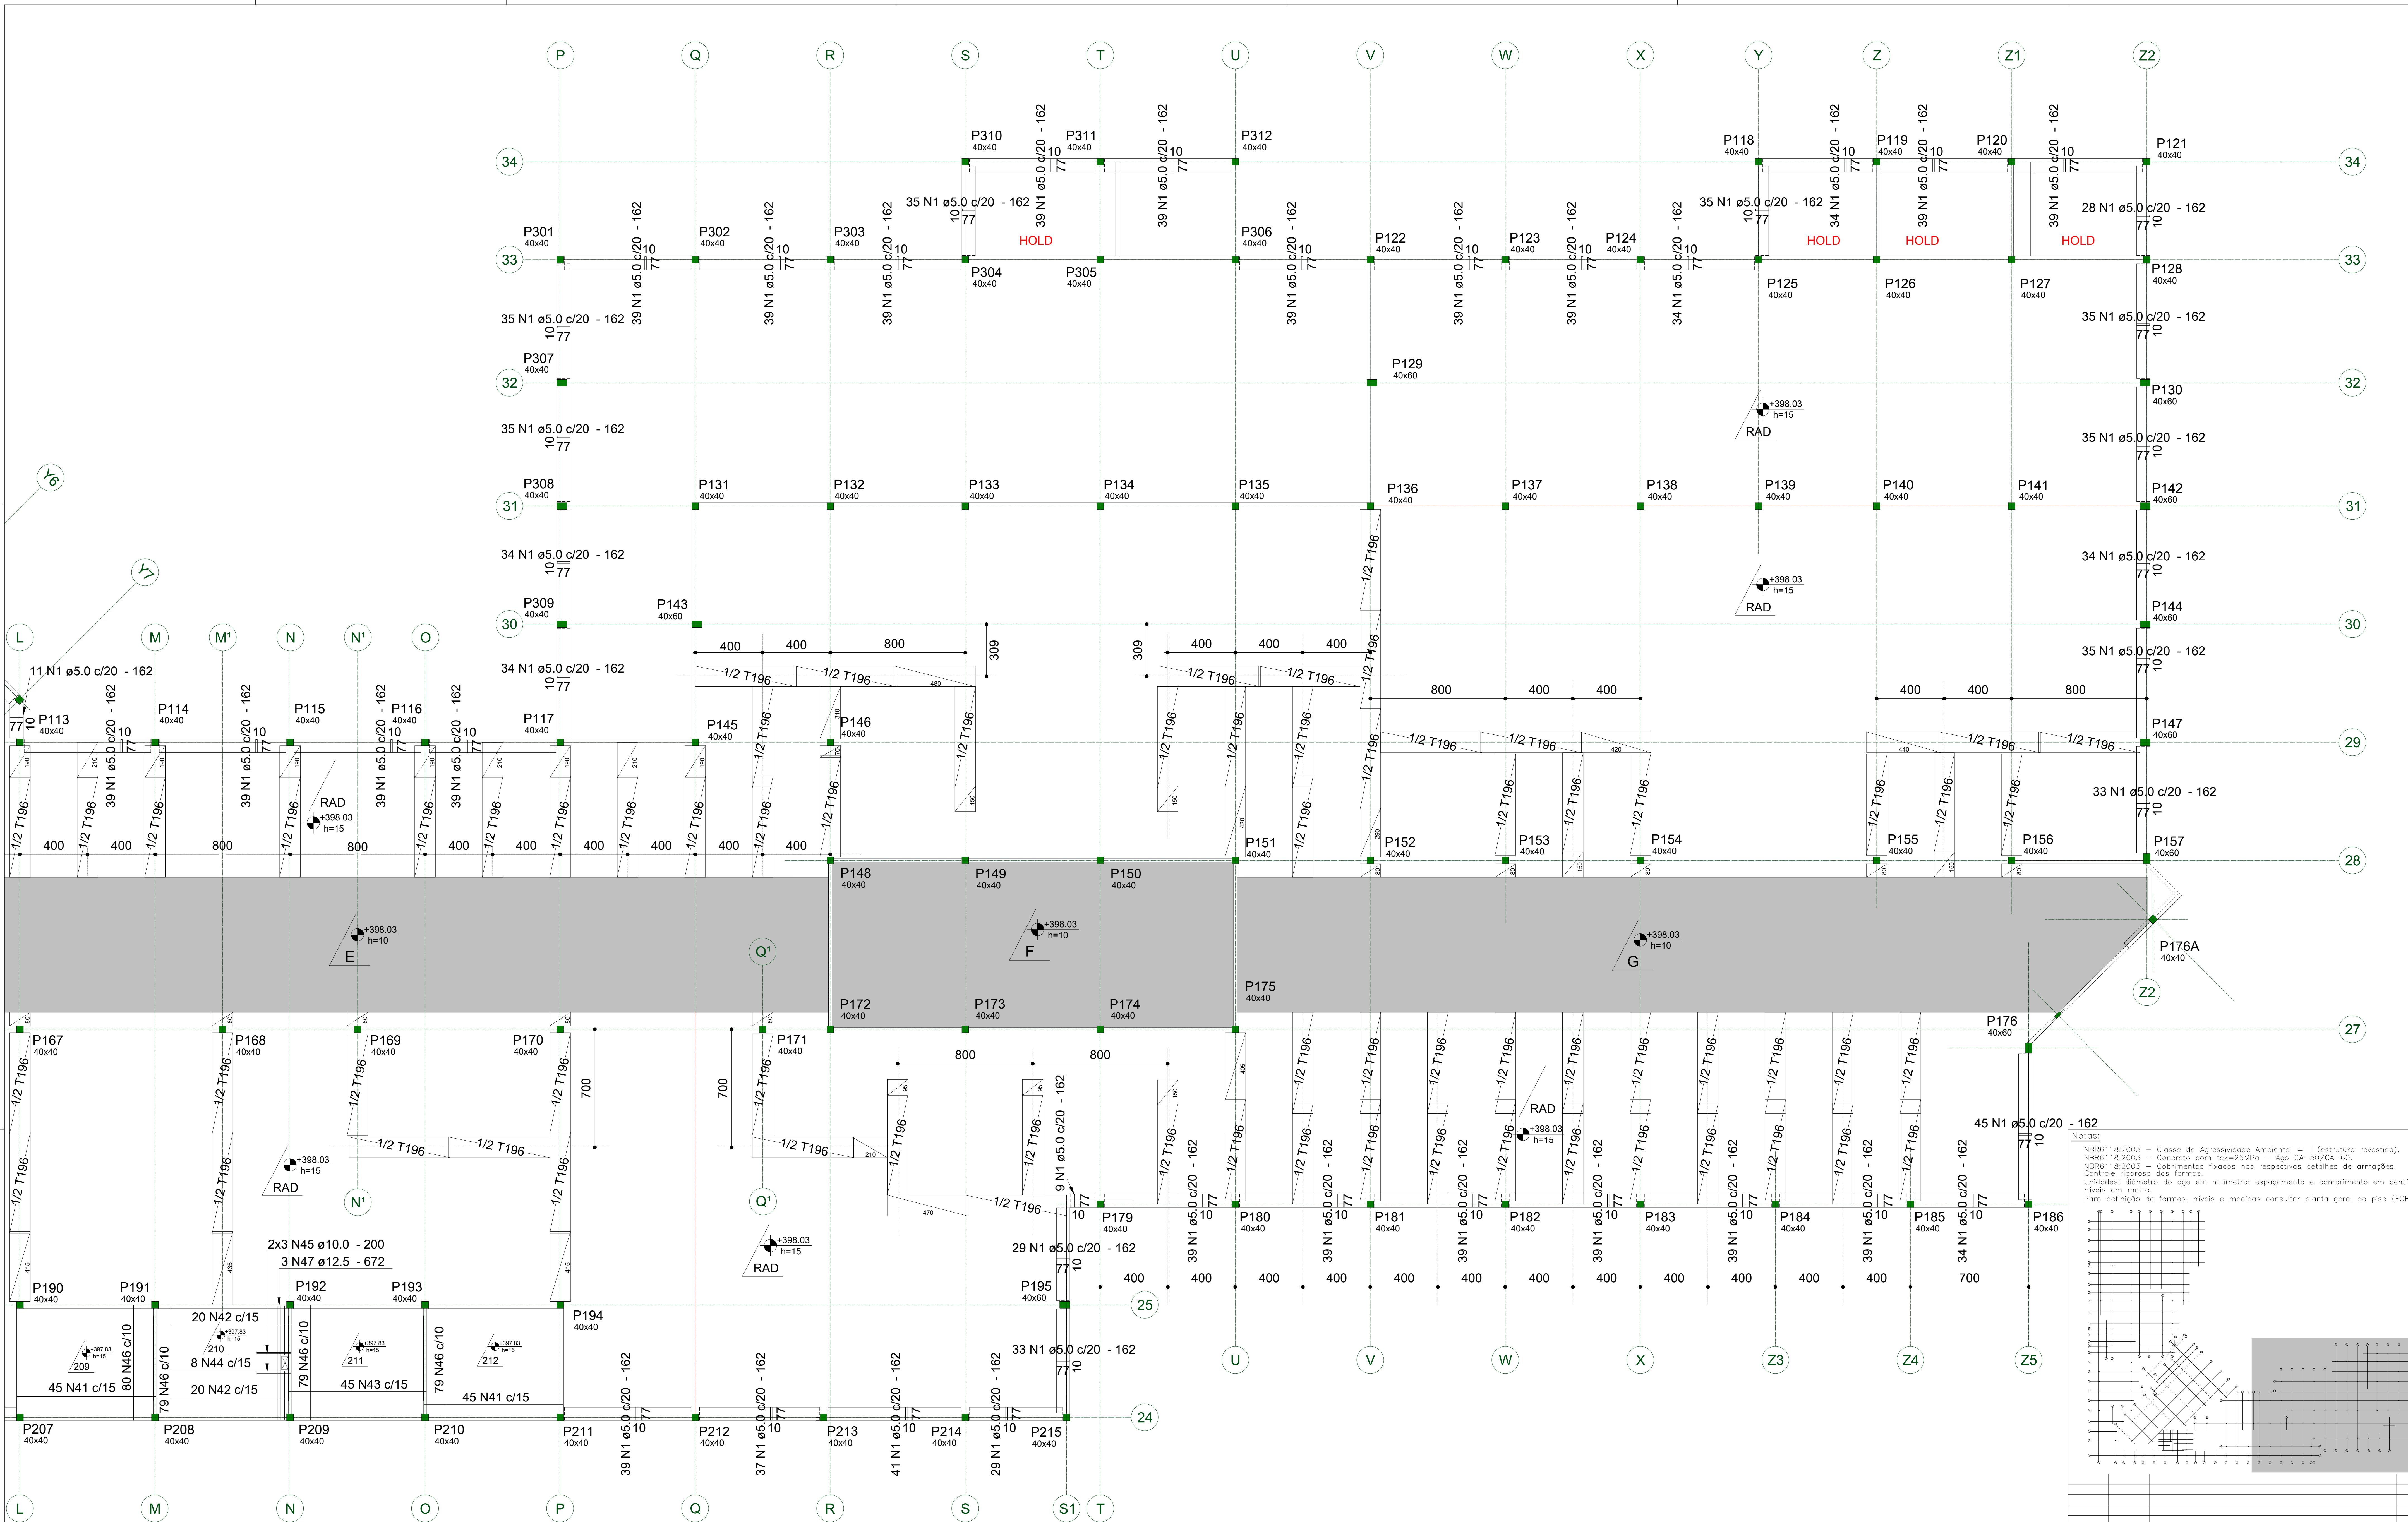

Notas:
NBR6118:2003 - Classe de Agressividade Ambiental = II (estrutura revestida).
NBR6118:2003 - Concreto com fck=25MPa - Aço CA-50/CA-60.
NBR6118:2003 - Cobrimentos fixados nos respectivos detalhes de armações.
Controle rigoroso das formas.
Unidades: diâmetro do aço em milímetro; espaçamento e comprimento em centímetro;
níveis em metro.
Para definição de formas, níveis e medidas consultar planta geral do piso (FOR 03).

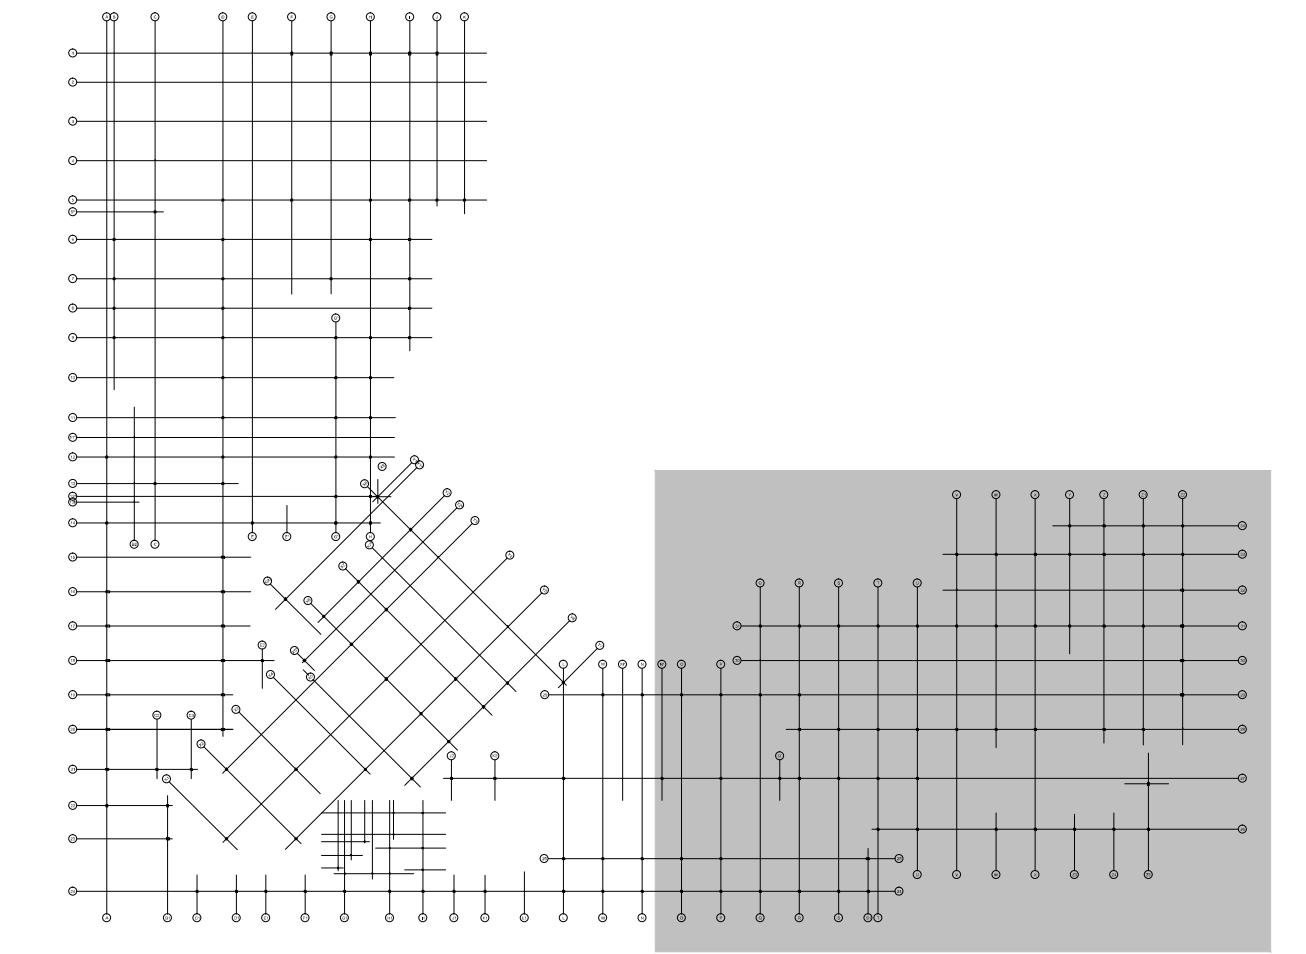

REVISÃO	DATA	MODIFICAÇÕES	RESP.
02	28/03/11	Modificação por acréscimo de área (entre pilares P301 e P312).	Dionísio
01	03/02/11	Correção do detalhamento do piso na área do lanternim central.	Dionísio
00	19/01/11	Modificações nas vigas L202 e L203 devido ao deslocamento do pilar P159.	Dionísio
00		Emissão inicial.	
CLIENTE: JPI - HOLDING E PARTICIPAÇÕES LTDA			
OBRA: SHOPPING PATOMIX RESENDE Av. Dorival Marcondes Godoy - Fazenda do Castelo Resende - RJ			
PROJETO ESTRUTURAL PISO DO PAVIMENTO TERREO - LAJES (01/03) TELAS SOLDADAS E BARRAS INFERIORES - BARRAS PERIFÉRICAS SETOR C			
PROJETO: E381			ARM02-18C