


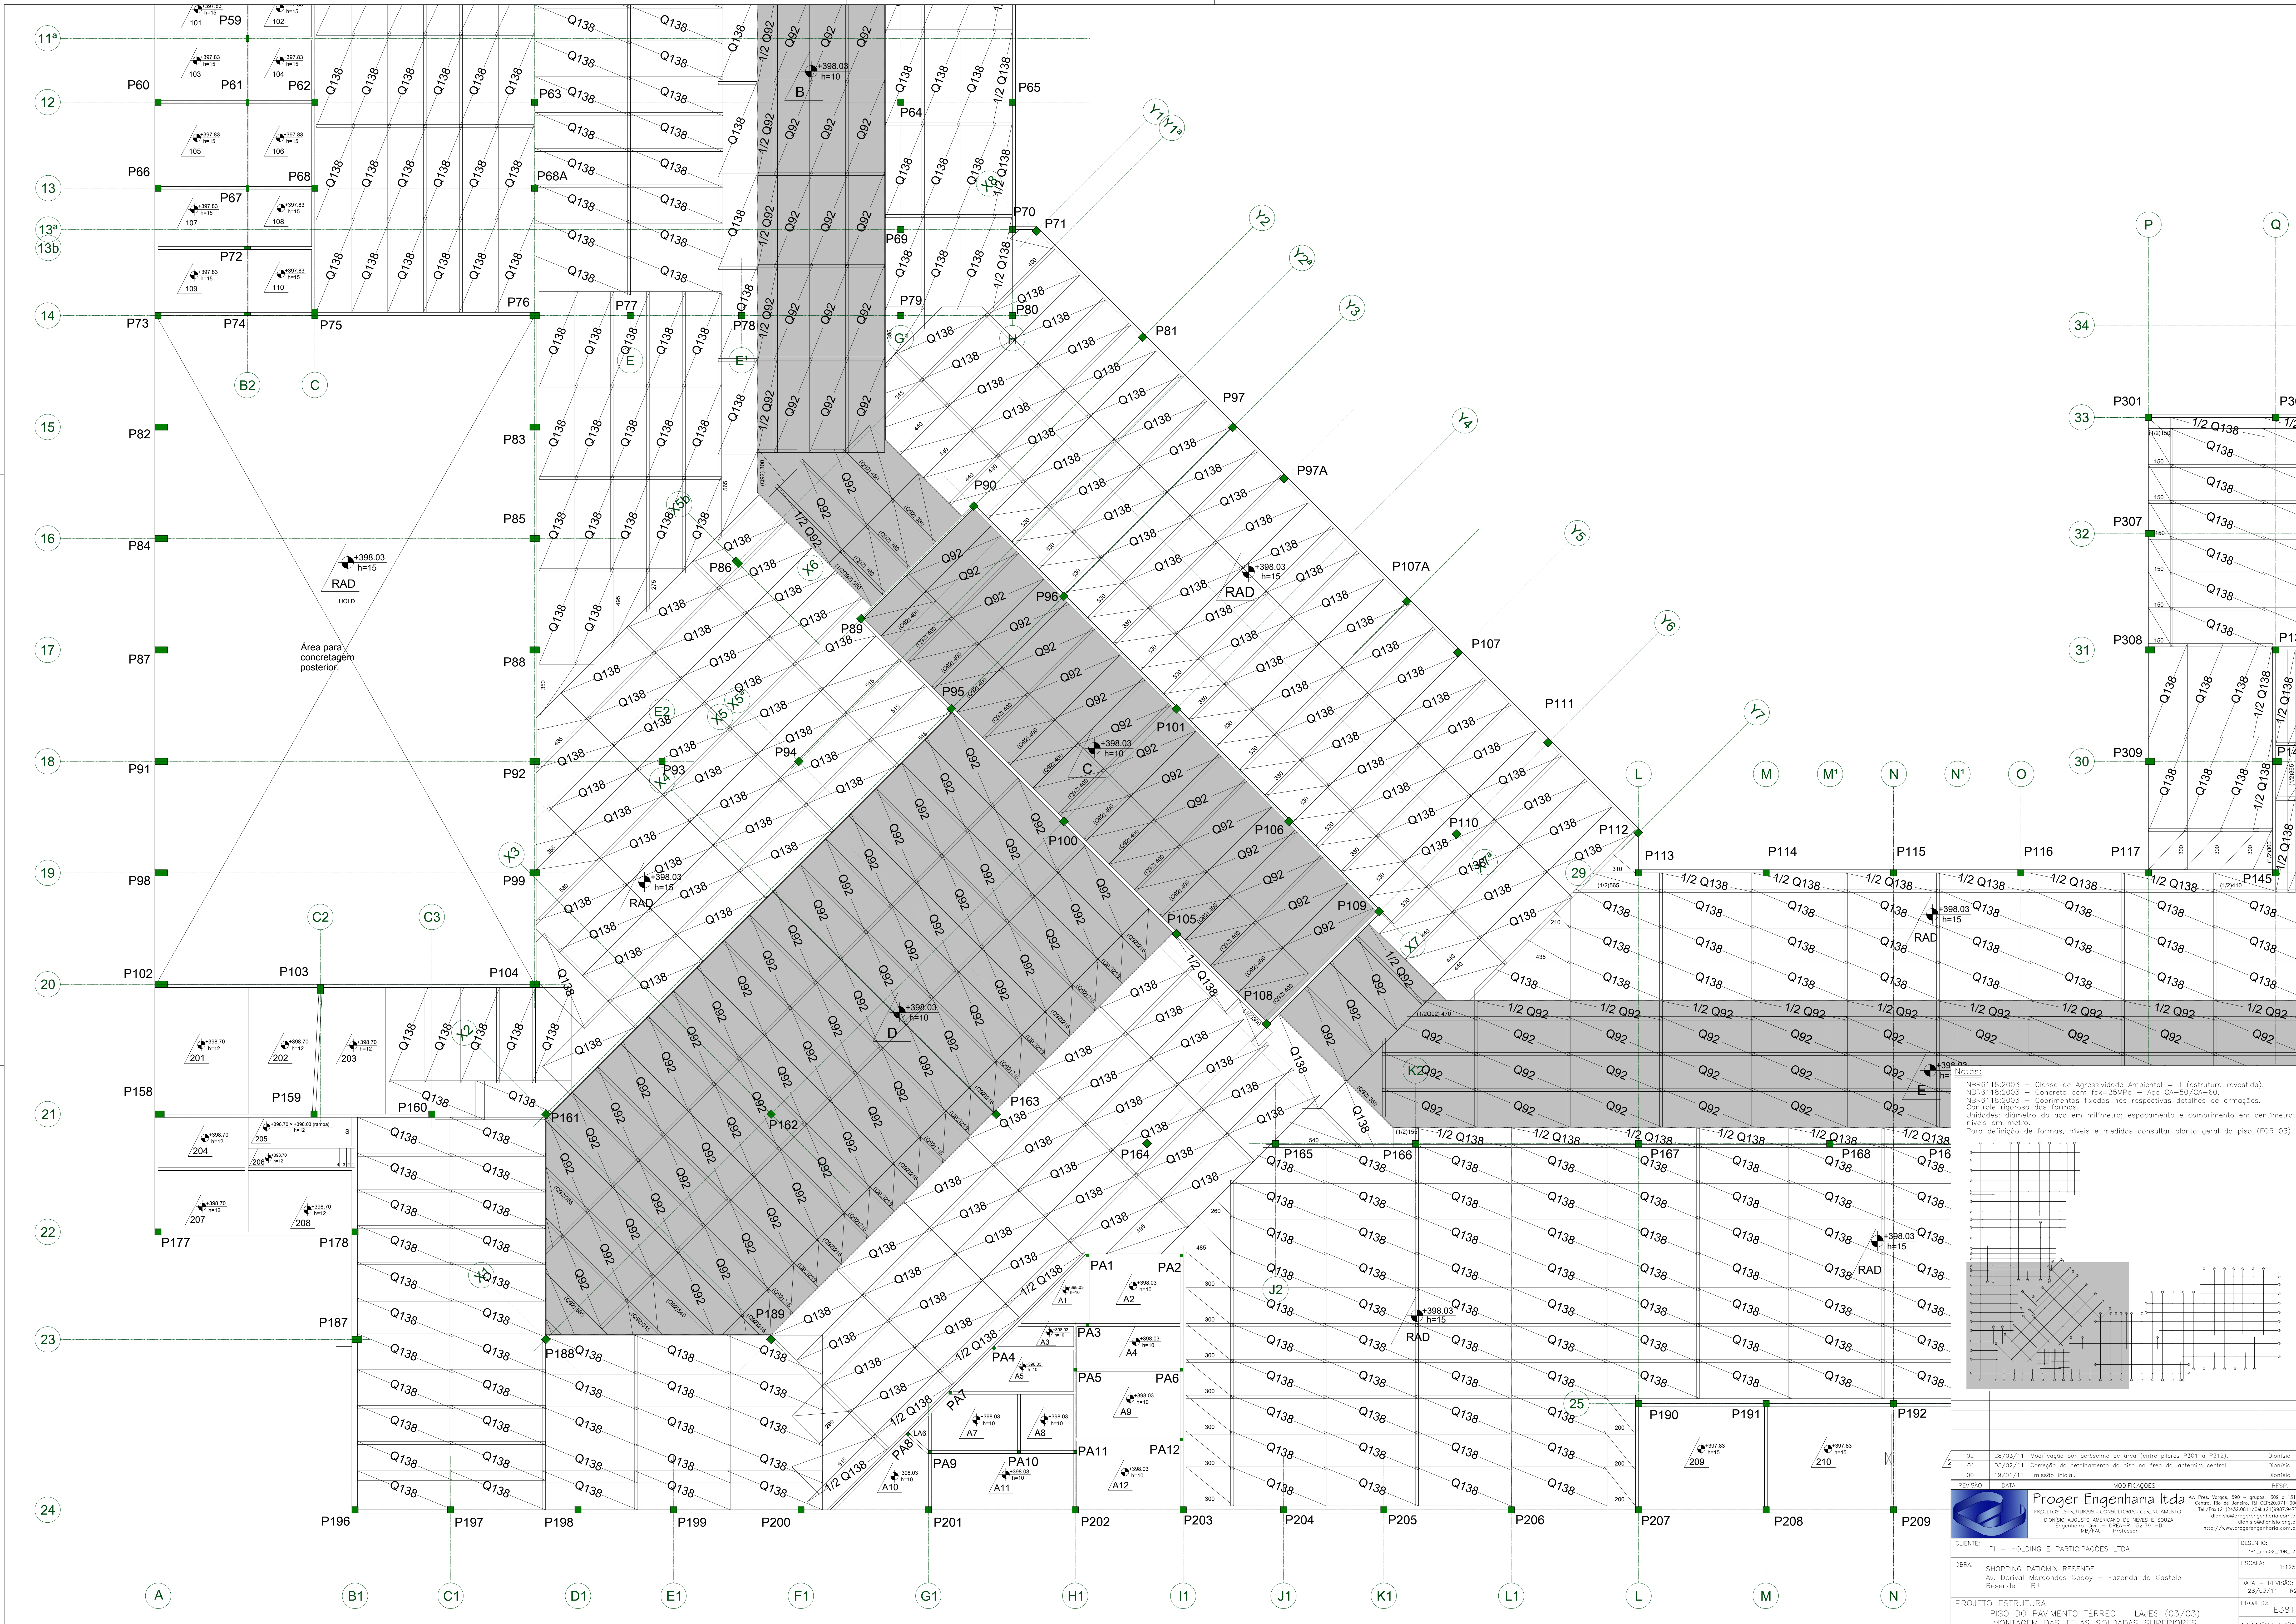

NOTAS:

NBR6118:2003 - Classe de Agressividade Ambiental = II (estrutura revestida).
NBR6118:2003 - Concreto com fck=25MPa - Aço CA-50/CA-60.
NBR6118:2003 - Cobrimentos fixados nas respectivas tabelas de armações.
Controle rigoroso das formas.
Unidades: diâmetro do aço em milímetro; espaçamento e comprimento em centímetros;
níveis em metro.
Para definição de formas, níveis e medidas consultar planta geral do piso (FOR 03).

REVISÃO DATA MODIFICAÇÕES RESP.

02 28/03/11 Modificação por correção de área (entre pilares P301 e P312). Diantônio
01 03/02/11 Correção de detalhamento do piso no área do sistema central. Diantônio
00 19/01/11 Emissão inicial. Diantônio

Proger Engenharia Ltda - Rua Vergueiro, 540 - grupo 1308 e 1311 - Centro, São de Jovim, RJ 23020-010 - 0800-709-0800
PROJETOS ESTRUTURAIS - CONSULTORIA - GERENCIAMENTO Tel: (21) 2482-0811 / Fax: (21) 2482-0812
DIRETOR AUGUSTO AMERSON DE NEVES E SOUZA e-mail: daniel@progerengenharia.com.br
Engenheiro Civil - CREA RJ 202.781-3 http://www.progerengenharia.com.br
18097 RJ - Professor

CLIENTE: JPI - HOLDING E PARTICIPAÇÕES LTDA DESSENHO: 381_amo2_208_r2
OBRA: SHOPPING PATIOMIX RESENDE ESCALA: 1:125
Av. Dorival Marcondes Godoy - Fazenda do Castelo
Resende - RJ DATA - REVISÃO: 28/03/11 - R2
PROJETO: E381
PISO DO PAVIMENTO TÉRREO - LAJES (03/03) MONTAGEM DAS TELAS SOLDADAS SUPERIORES SETOR B ARMAZ-208