



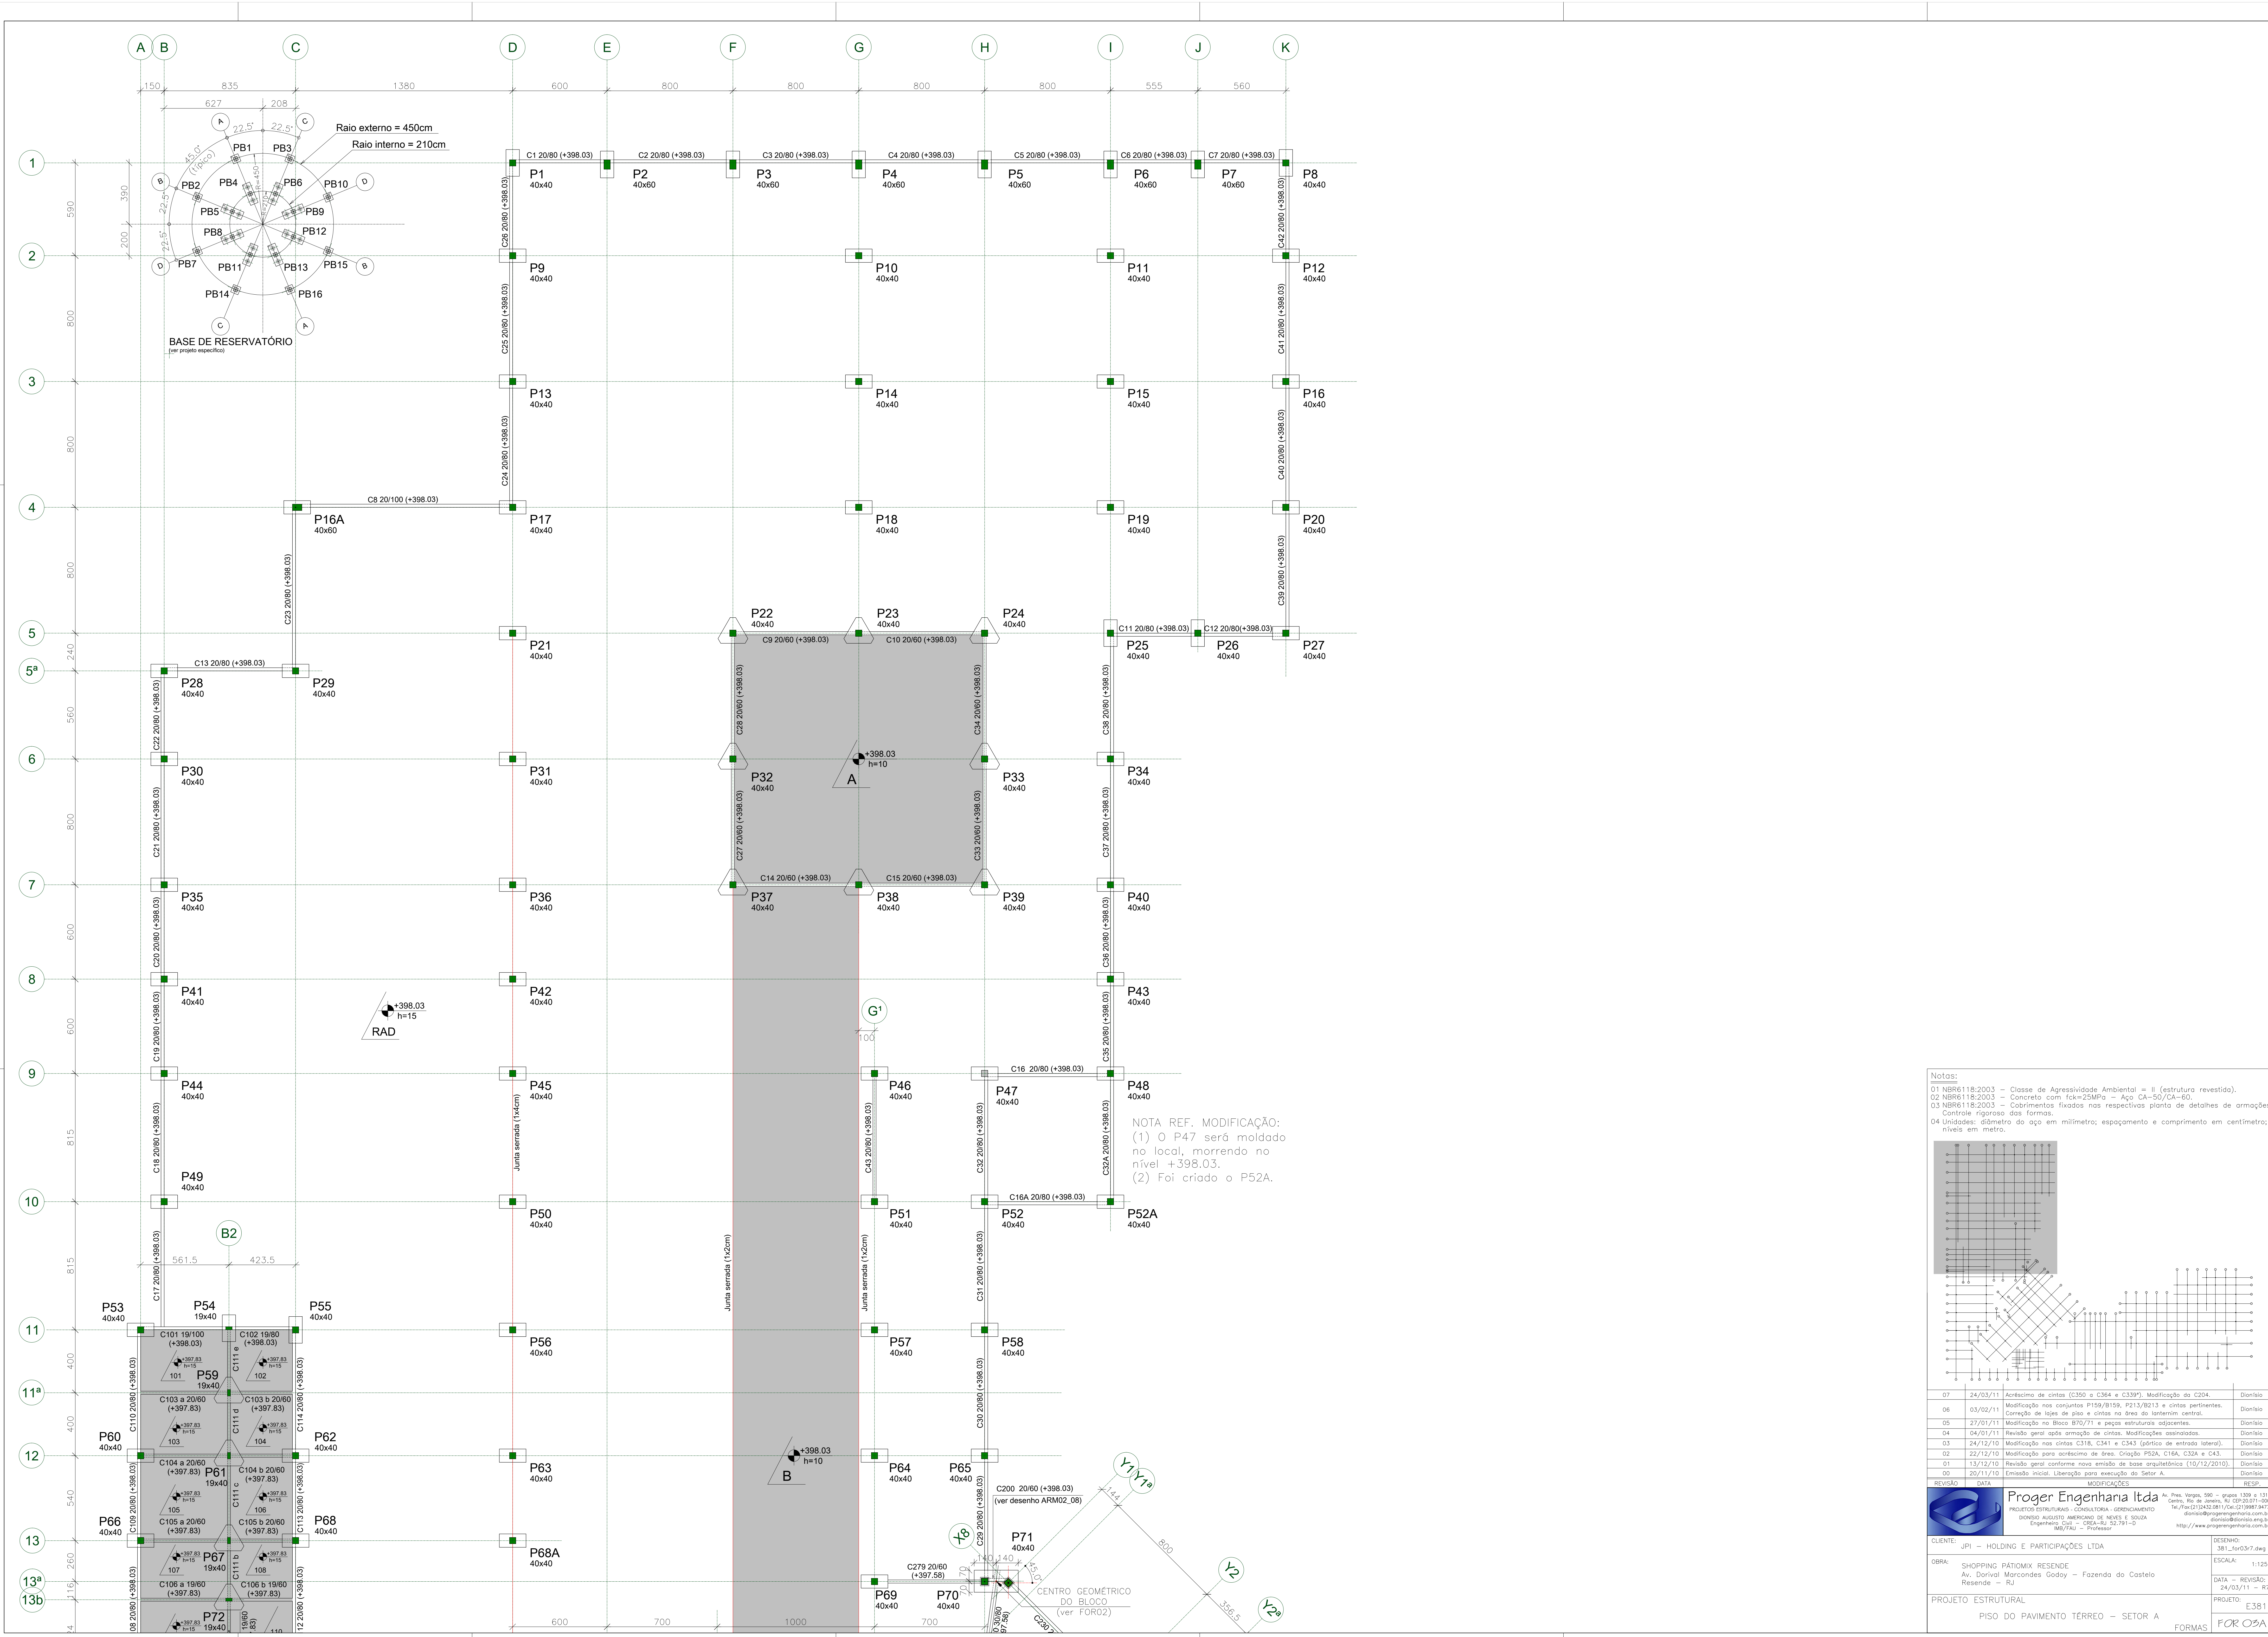

Notas:
01 NBR6118:2003 - Classe de Agressividade Ambiental = II (estrutura revestida).
02 NBR6118:2003 - Concreto com fck=25MPa - Aço CA-50/CA-60.
03 NBR6118:2003 - Cobrimentos fixados nas respectivas planta de detalhes de armações.
04 Unidades: diâmetro do aço em milímetro; espaçamento e comprimento em centímetro; níveis em metro.

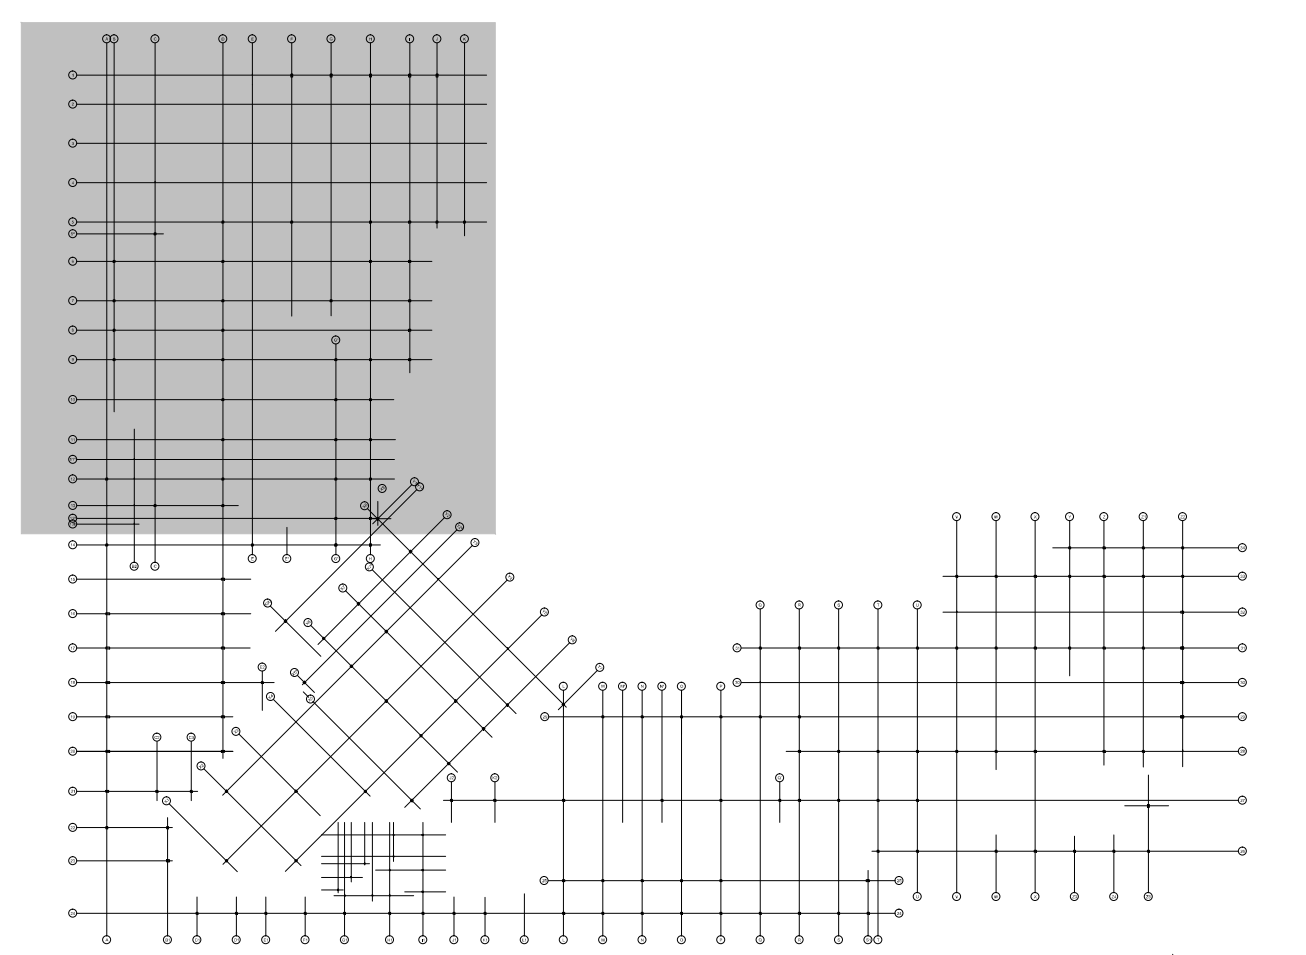

REVISÃO	DATA	MODIFICAÇÕES	RESP.
07	24/03/11	Acréscimo de cintas (C350 a C364 e C339). Modificação da C204.	Dionísio
06	03/02/11	Modificação nos conjuntos P109/B150, P213/B213 e cintas pertencentes.	Dionísio
05	27/01/11	Correção de lajes de piso e cintas no dire do banheiro central.	Dionísio
04	04/01/11	Revisão geral após armação de cintas. Modificações assinaladas.	Dionísio
03	24/12/10	Modificação nas cintas C318, C341 e C343 (pórtico de entrada lateral).	Dionísio
02	22/12/10	Modificação para acréscimo de área. Criação P52A, C16A, C33A e C43.	Dionísio
01	13/12/10	Revisão geral conforme nova emissão de base arquitetônica (10/12/2010).	Dionísio
00	20/11/10	Emissão inicial. Liberação para execução do Setor A.	Dionísio

Proger Engenharia Ltda
PROJETOS ESTRUTURAIS - CONSULTORIA - GERENCIAMENTO
DIONÍSIO AUGUSTO AMERICO DE NEVES E SOUZA
Engenheiro Civil - CREA RJ 20.781-3
18897RJ - Professor

Av. Pádua Vargas, 540 - grupo 1309 e 1311
Centro, Rio de Janeiro, RJ 20231-050
Tel: (21) 3982.8477
dionisio@progerengenharia.com.br
http://www.progerengenharia.com.br

CLIENTE:	JPI - HOLDING E PARTICIPAÇÕES LTDA	DESENHO:	381_for03r7.dwg
OBRA:	SHOPPING PATOMIX RESENDE Av. Dorival Marcondes Godoy - Fazenda do Castelo Resende - RJ	ESCALA:	1:125
PROJETO ESTRUTURAL		DATA - REVISÃO:	24/03/11 - R7
PISO DO PAVIMENTO TERREO - SETOR A		PROJETO:	E381
		FORMAS:	FOR 03A