


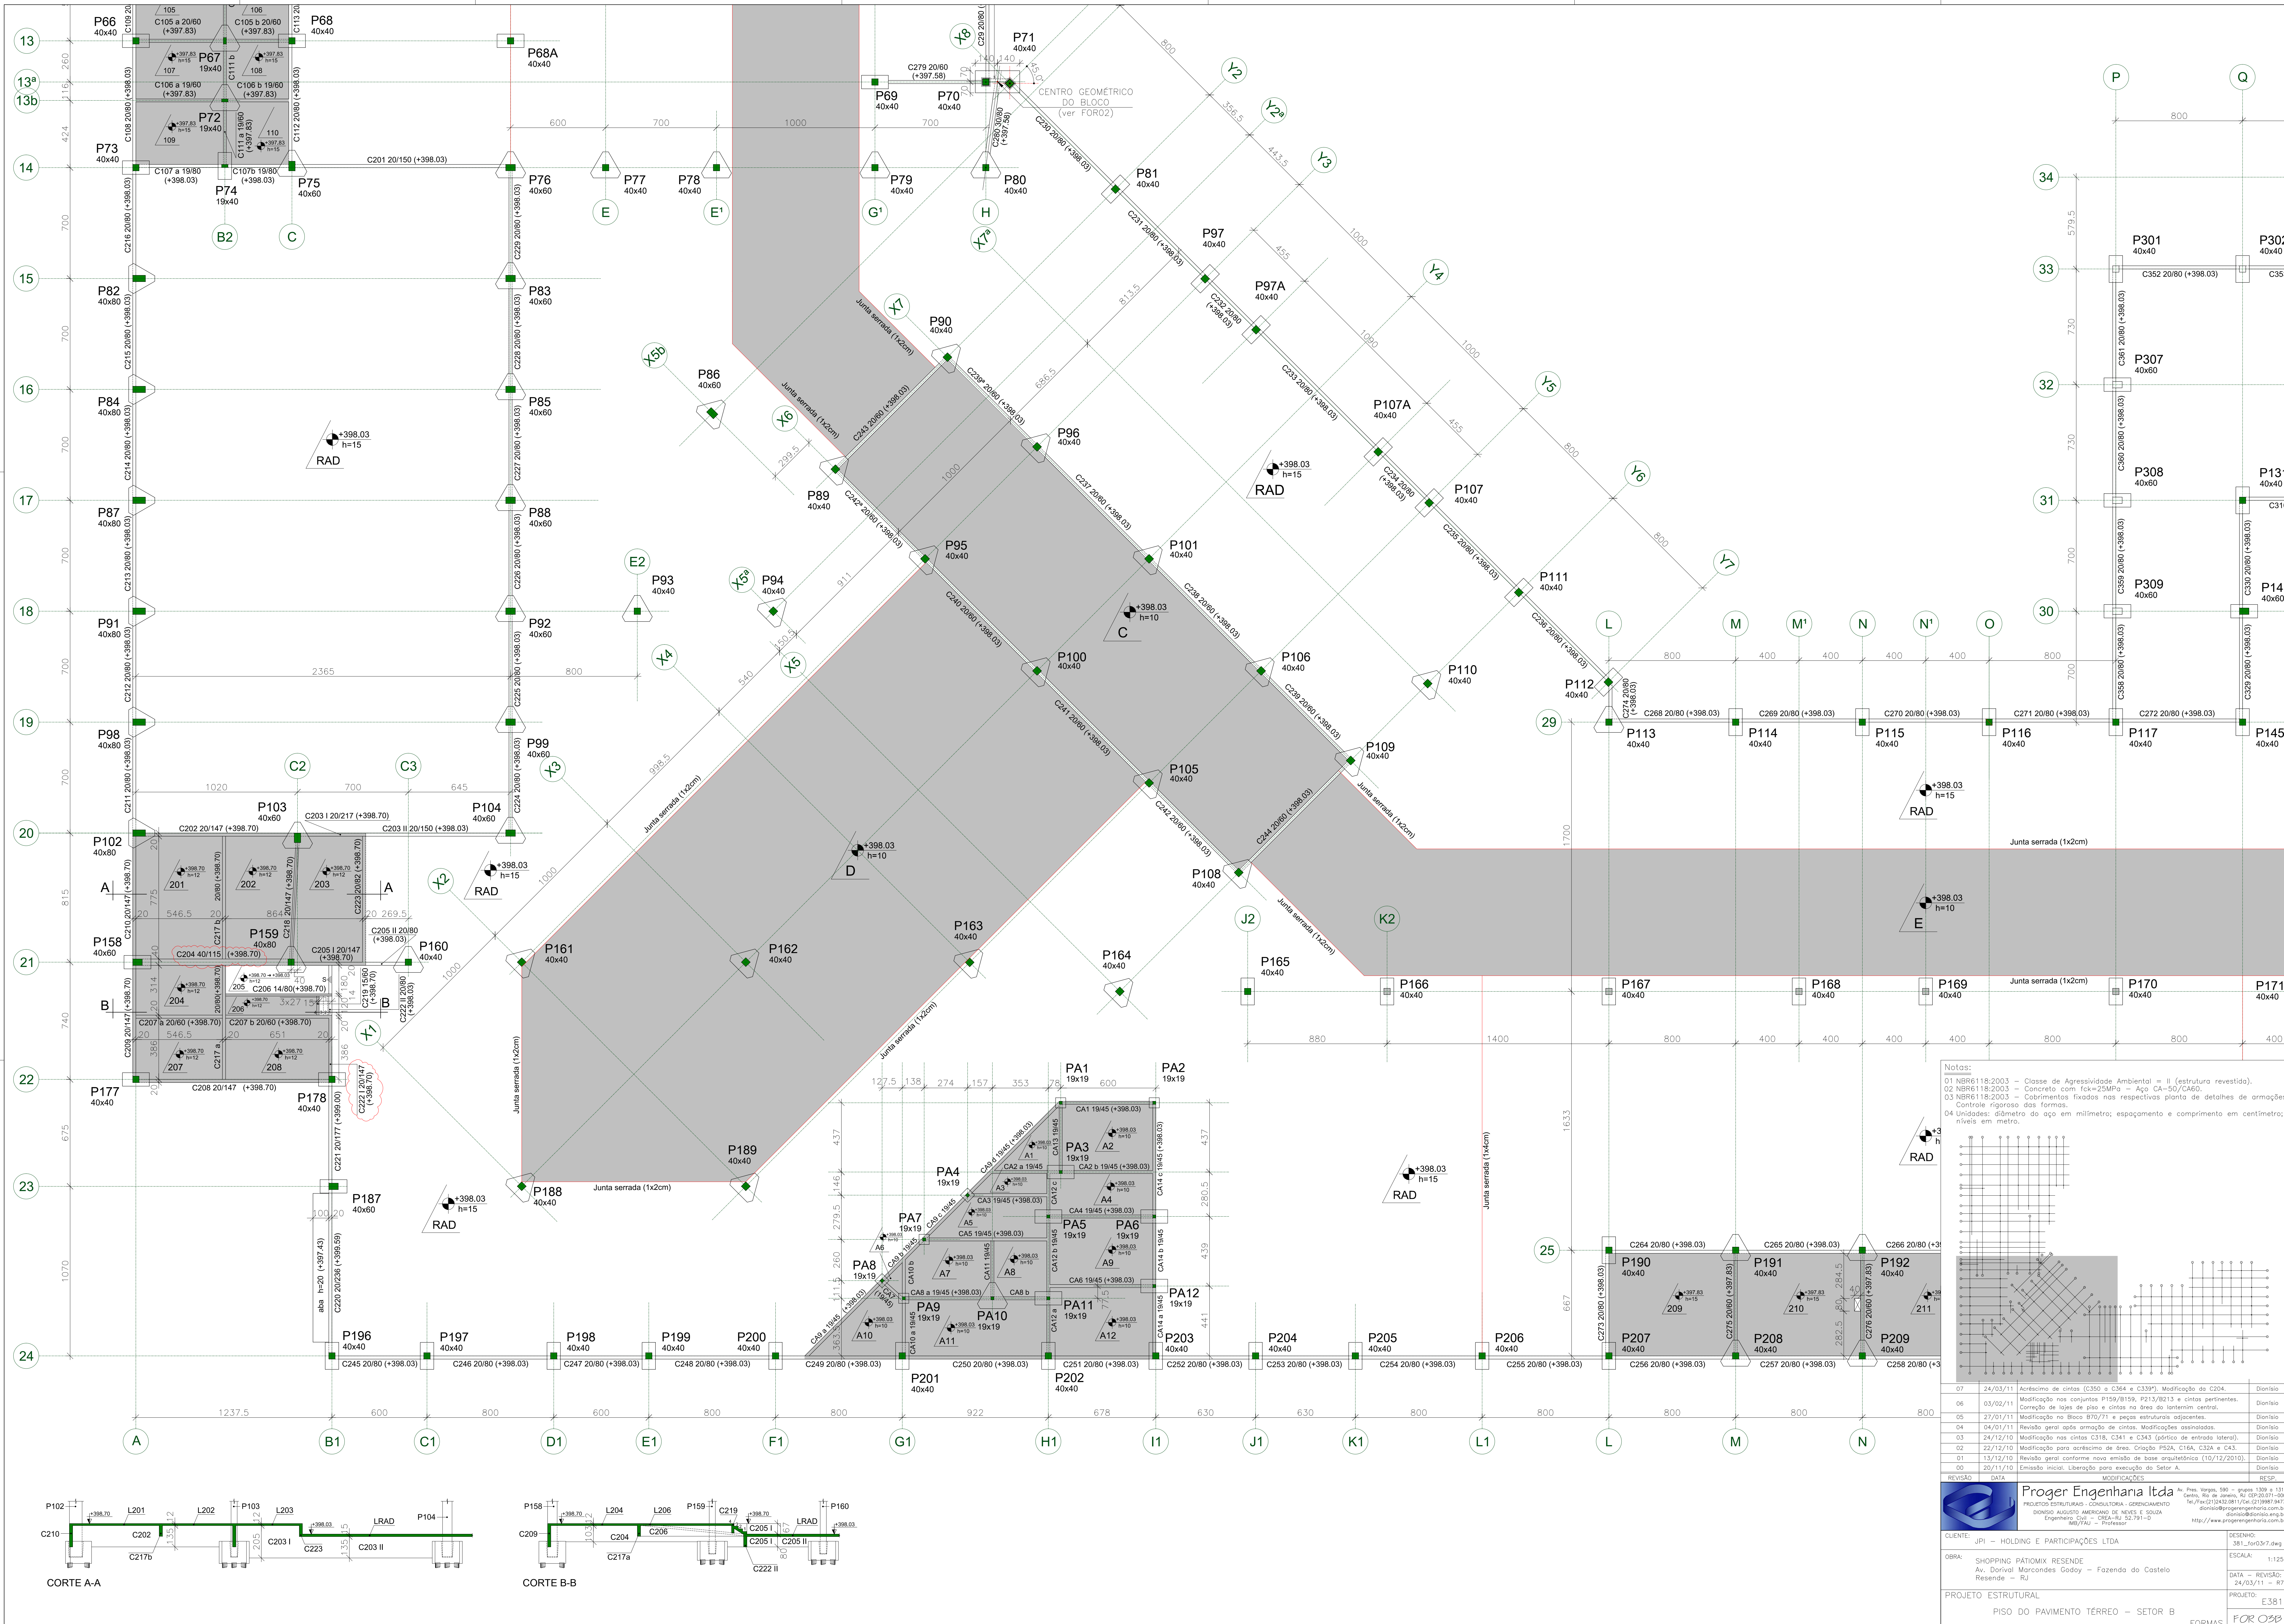

Notas:

- 01 NBR6118:2003 - Classe de Agressividade Ambiental = II (estrutura revestida).
- 02 NBR6118:2003 - Concreto com fck=25MPa - Ago CA-50/CA60.
- 03 NBR6118:2003 - Cobrimentos fixados nas respectivas planta de detalhes de armações.
- 04 Unidades: diâmetro da aço em milímetro; espaçamento e comprimento em centímetro; níveis em metro.

REVISÃO	DATA	MODIFICAÇÕES	RESP.
07	24/03/11	Acréscimo de cintas (C350 a C364 e C339). Modificação da C204.	Dianisio
06	03/02/11	Modificação nas conjuntas P109/B150, P213/B213 e cintas pertencentes.	Dianisio
05	27/01/11	Correção de layout de piso e cintas no área do banheiro central.	Dianisio
04	04/01/11	Revisão geral após armação de cintas. Modificações assinaladas.	Dianisio
03	24/12/10	Modificação nas cintas C318, C341 e C343 (pórtico de entrada lateral).	Dianisio
02	22/12/10	Modificação para nomeação de áreas: Criação P50A, C10A, C330A e C43.	Dianisio
01	13/12/10	Revisão geral conforme nova emissão de base arquitetônica (10/12/2010).	Dianisio
00	20/11/10	Emissão inicial. Liberação para execução do Setor A.	Dianisio

Proger Engenharia Ltda
PROJETOS ESTRUTURAIS - CONSULTORIA - GERENCIAMENTO
DANIEL AUGUSTO AMARAL DE NOVEIS E SOUZA
Engenheiro Civil - CREA RJ 202.781-3
http://www.progerengenharia.com.br

CLIENTE: JPI - HOLDING E PARTICIPAÇÕES LTDA
OBRA: SHOPPING PATOMIX RESENDE
Resende - RJ
PROJETO ESTRUTURAL
PISO DO PAVIMENTO TERREO - SETOR B

DESENHO: 381_for03r7.dwg
ESCALA: 1:125
DATA - REVISÃO: 24/03/11 - R7
PROJETO: E381
FORMAS: FOR 03B