



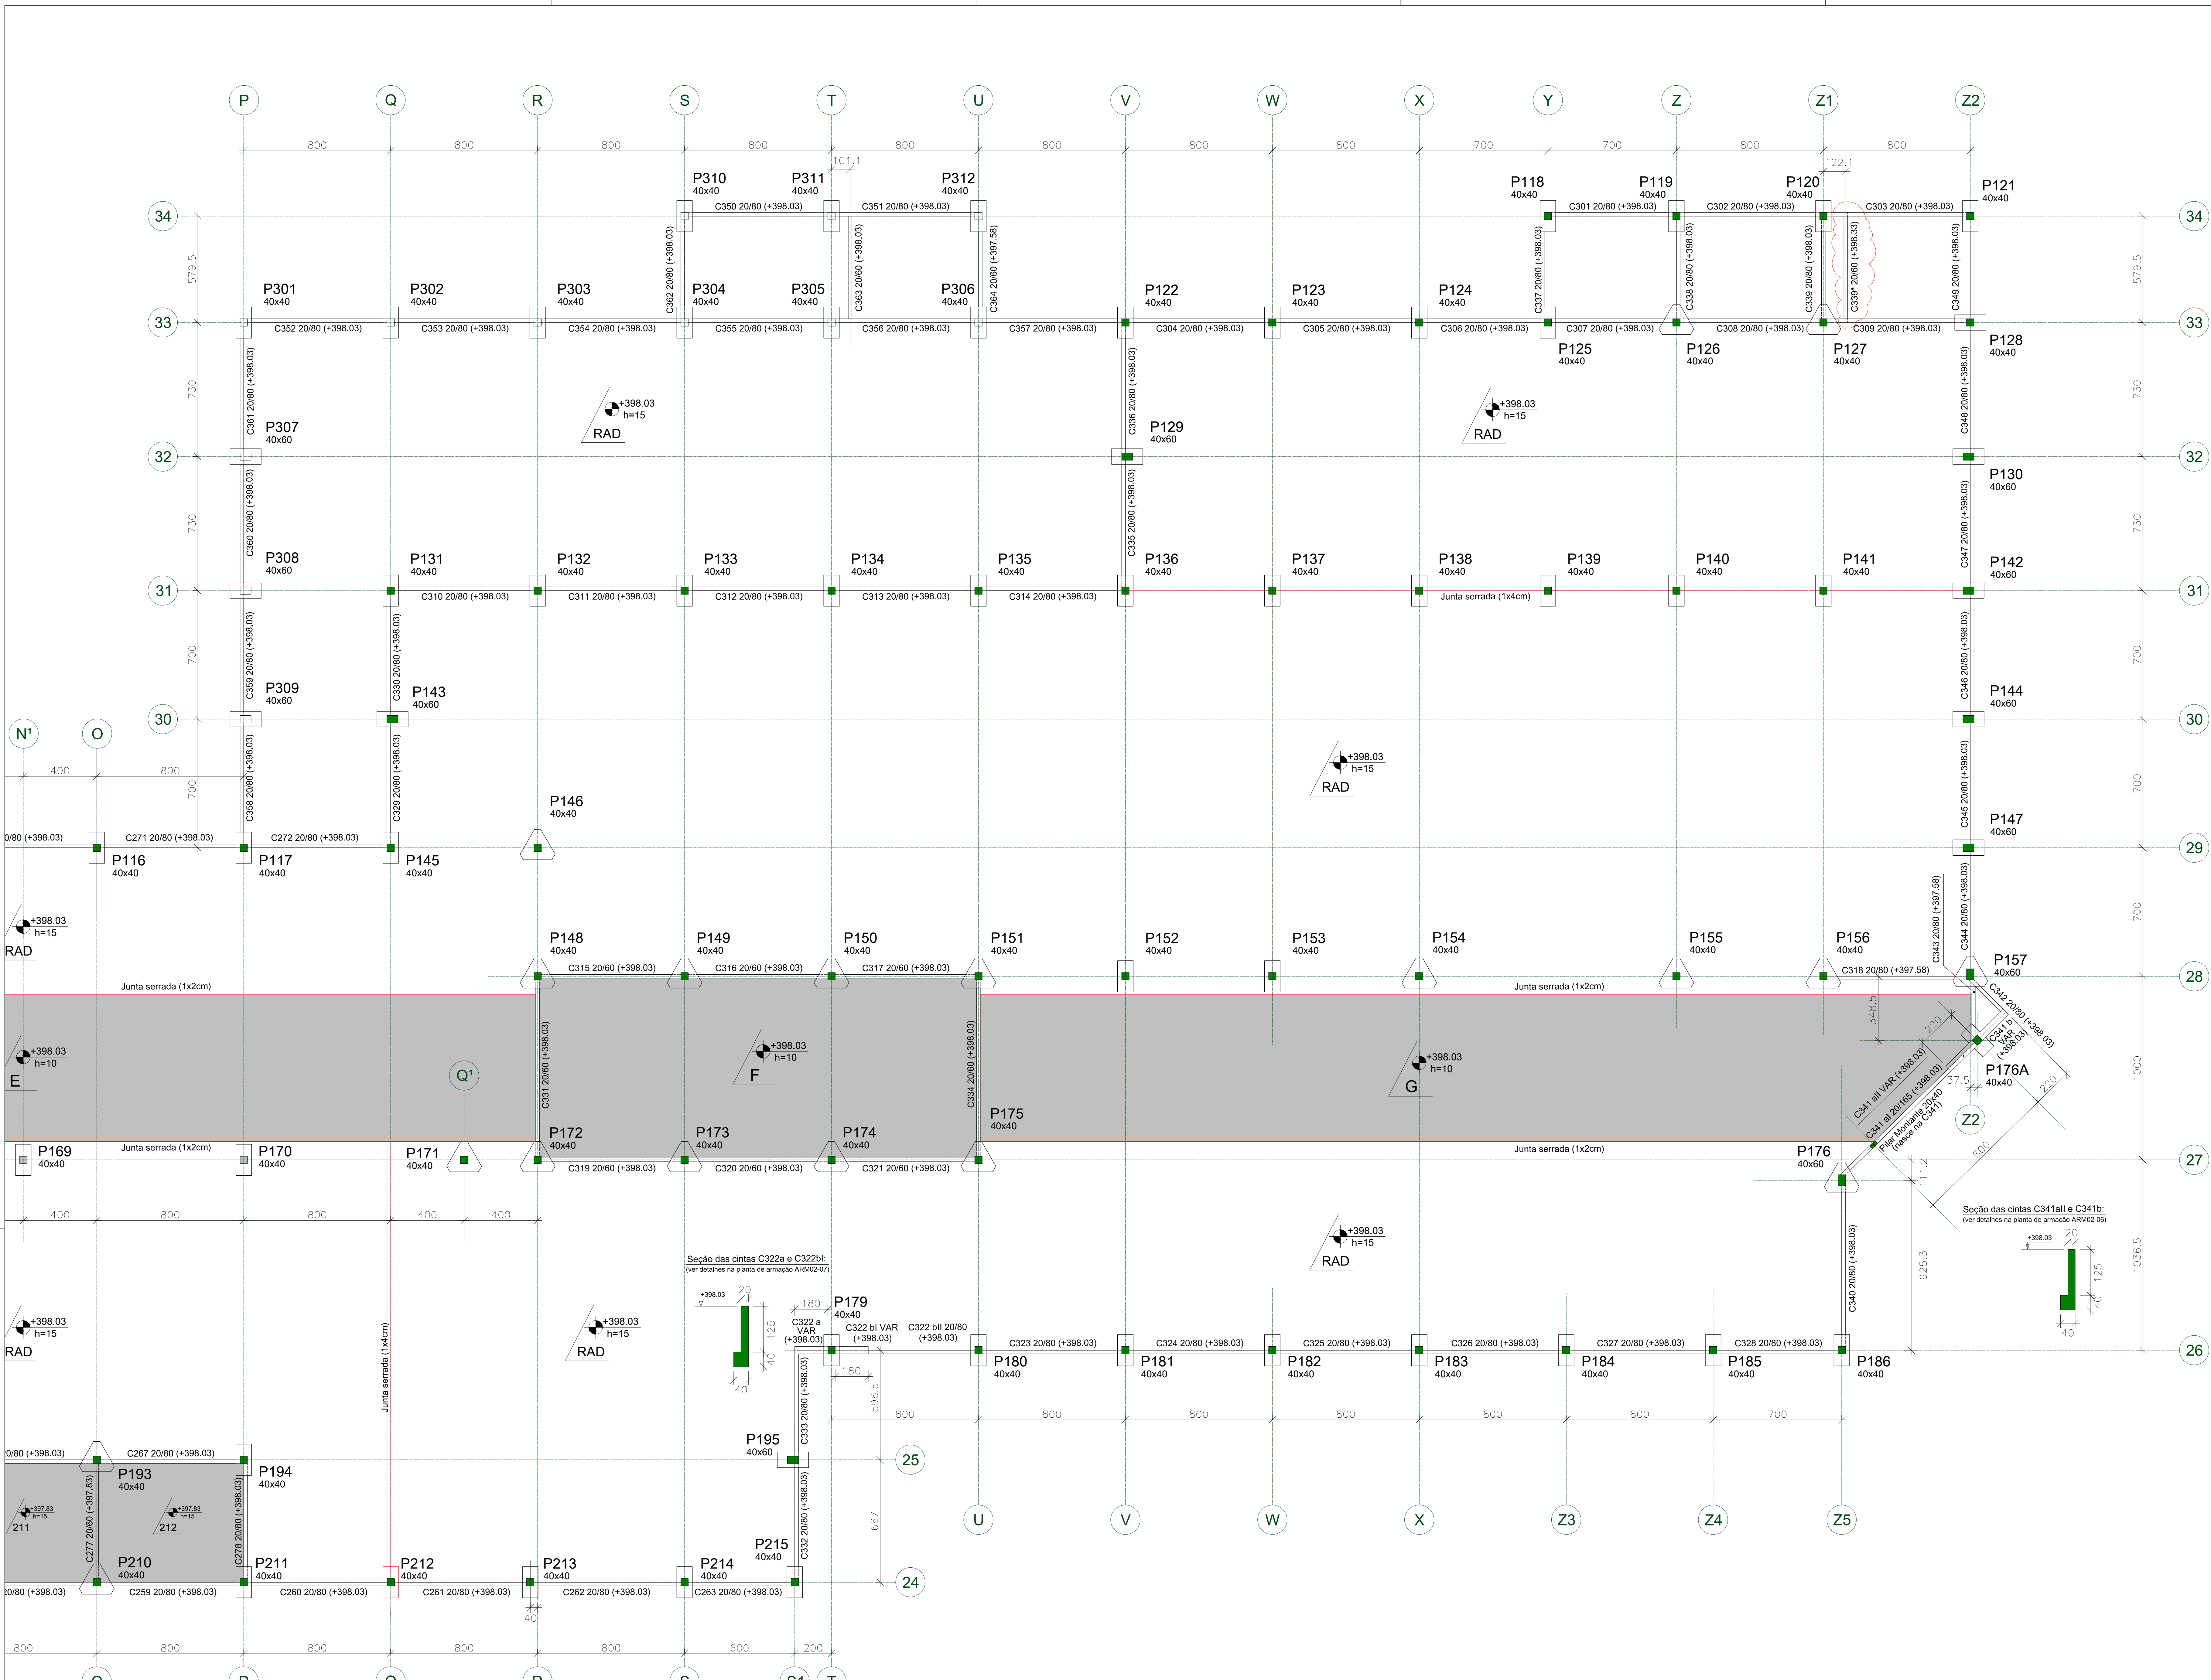

Notas:
01 NBR6118:2003 - Classe de Agressividade Ambiental = II (estrutura revestida).
02 NBR6118:2003 - Concreto com fck=25MPa - Aço CA-50/CA-60.
03 NBR6118:2003 - Cobrimentos fixados nas respectivas planta de detalhes de armações.
04 Unidades: diâmetro da aço em milímetro; espaçamento e comprimento em centímetro; níveis em metro.

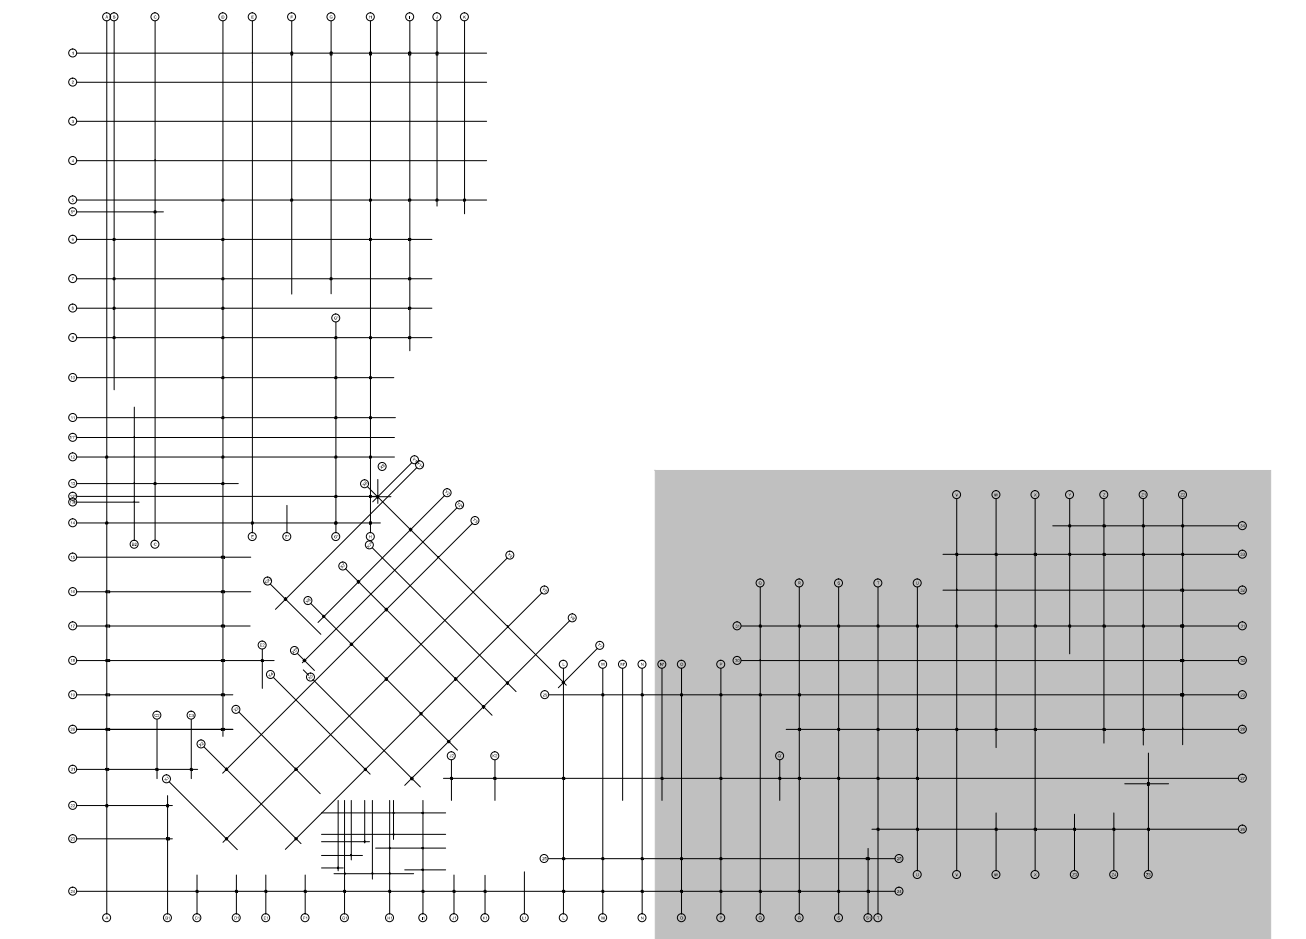

07	24/03/11	Acréscimo de cintas (C350 a C364 e C339). Modificação da C204.	Dionísio
06	02/02/11	Modificação nos conjuntos P159/B159, P213/B213 e cintas pertencentes.	Dionísio
05	27/01/11	Correção de layout de piso e cintas no dire do banheiro central.	Dionísio
04	04/01/11	Revisão geral após armação de cintas. Modificações assinaladas.	Dionísio
03	24/12/10	Modificação nas cintas C318, C341 e C343 (abertura de entrada lateral).	Dionísio
02	22/12/10	Modificação para corte/armação de área: Criação P53A, C16A, C33A e C43.	Dionísio
01	13/12/10	Revisão geral conforme nova emissão de base arquitetônica (10/12/2010).	Dionísio
00	20/11/10	Emissão inicial. Liberação para execução do Setor A.	Dionísio
REVISÃO	DATA	MODIFICAÇÕES	RESP.
Proger Engenharia Ltda PROJETOS ESTRUTURAIS - CONSULTORIA - GERENCIAMENTO DIONÍSIO AUGUSTO AMERSON DE NEVES E SOUZA Engenheiro Civil - CREA RJ 22.781-3 18077RJ - Professor Av. Pires Vargas, 540 - grupo 1309 e 1311 Centro, Rio de Janeiro, RJ 22251-050 Tel: (51) 21213432/0811/54 (2) 39882.8477 dionisio@progerengenharia.com.br http://www.progerengenharia.com.br			
CLIENTE:	JPI - HOLDING E PARTICIPAÇÕES LTDA	DESENHO:	381_for037.dwg
OBRA:	SHOPPING PATOMIX RESENDE Av. Dorival Marcondes Godoy - Fazenda do Castelo Resende - RJ	ESCALA:	1:125
PROJETO ESTRUTURAL	PISO DO PAVIMENTO TERREO - SETOR C	DATA - REVISÃO:	24/03/11 - R7
		PROJETO:	E381
		FORMAS	FOR 03C