


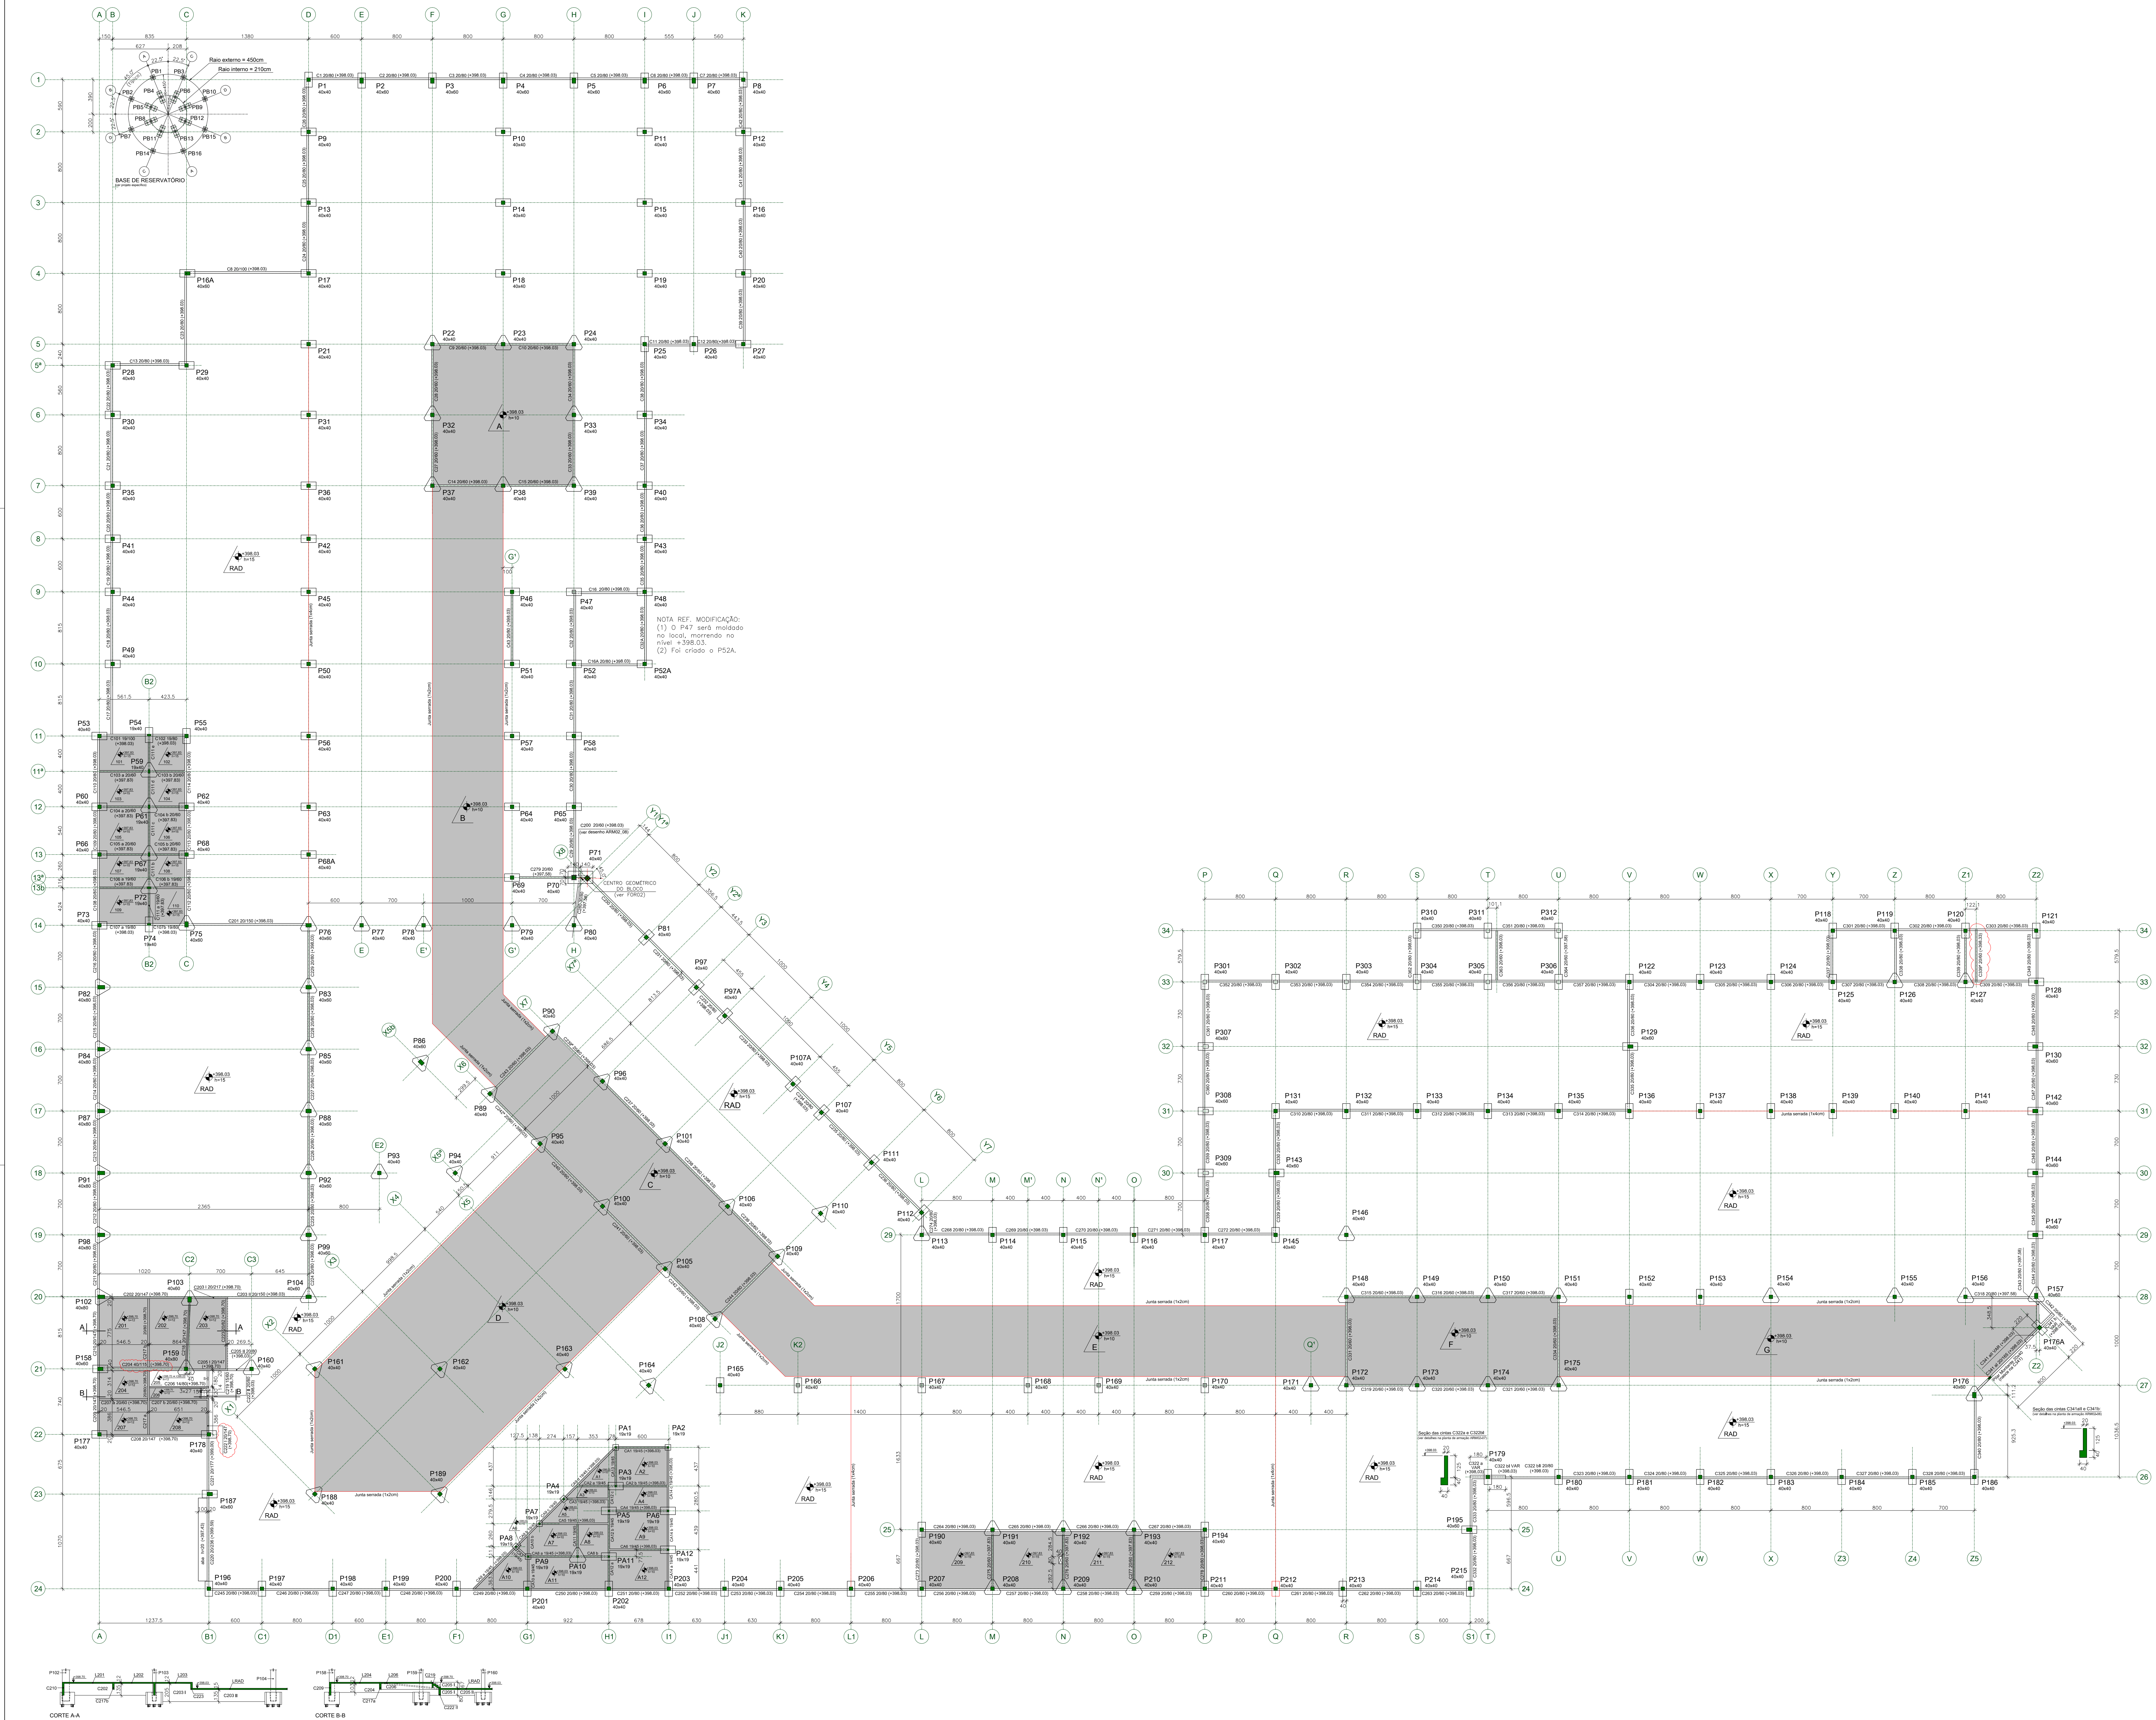

Notas:  
01 NBR6118:2003 - Classe de Agressividade Ambiental = II (estrutura revestida).  
02 NBR6118:2003 - Concreto com fck=25MPa - Aço CA-50/CA-60.  
03 NBR6118:2003 - Cobrimentos fixados nas respectivas planta de detalhes de armações.  
Controle rigoroso das formas.  
04 Unidades: diâmetro da aço em milímetro; espaçamento e comprimento em centímetro; níveis em metro.

| REVISÃO | DATA     | MODIFICAÇÕES   | RESP.    |
|---------|----------|---|----------|
| 07      | 24/03/11 | Acréscimo de cintas (C350 e C364 e C339). Modificação da C204.                                                                         | Dionísio |
| 06      | 03/02/11 | Modificação nos conjuntos P159/B159, P213/B213 e cintas pertencentes. Correção de lajes de piso e cintas no dreno do banheiro central. | Dionísio |
| 05      | 27/01/11 | Modificação no Bloco B70/71 e peças estruturais adjacentes.                                                                            | Dionísio |
| 04      | 04/01/11 | Revisão geral após armação de cintas. Modificações assinaladas.                                                                        | Dionísio |
| 03      | 24/12/10 | Modificação nas cintas C318, C341 e C343 (abórcio de entrada lateral).                                                                 | Dionísio |
| 02      | 22/12/10 | Modificação para acréscimo de áreas: Criação PS2A, C16A, C33A e C43.                                                                   | Dionísio |
| 01      | 13/12/10 | Revisão geral conforme nova emissão de base arquitetônica (10/12/2010).                                                                | Dionísio |
| 00      | 20/11/10 | Emissão inicial. Liberação para execução do Setor A.                                                                                   | Dionísio |

**Proger Engenharia Ltda.**  
PROJETOS ESTRUTURAIS - CONSULTORIA - GERENCIAMENTO  
DIONÍSIO AUGUSTO AMERSON DE NEVES E SOUZA  
Engenheiro Civil - CREA RJ 125.781-3  
RBR/PAU - Professor

Av. Pires Vargas, 580 - grupo 1309 e 1311  
Centro, Rio de Janeiro, RJ 22251-050  
Tel: (21) 2507-0500  
Fax: (21) 2507-0501  
E-mail: dionisio@progerengenharia.com.br  
http://www.progerengenharia.com.br

CLIENTE: JPI - HOLDING E PARTICIPAÇÕES LTDA

OBRA: SHOPPING PATOMIX RESENDE  
Av. Dorival Marcondes Godoy - Fazenda do Castelo  
Resende - RJ

PROJETO ESTRUTURAL  
PISO DO PAVIMENTO TÉRREO

DESENHO: 381\_for037.dwg

ESCALA: 1/250

DATA - REVISÃO: 24/03/11 - R7

PROJETO: E381

FORMAS: FOR 03