


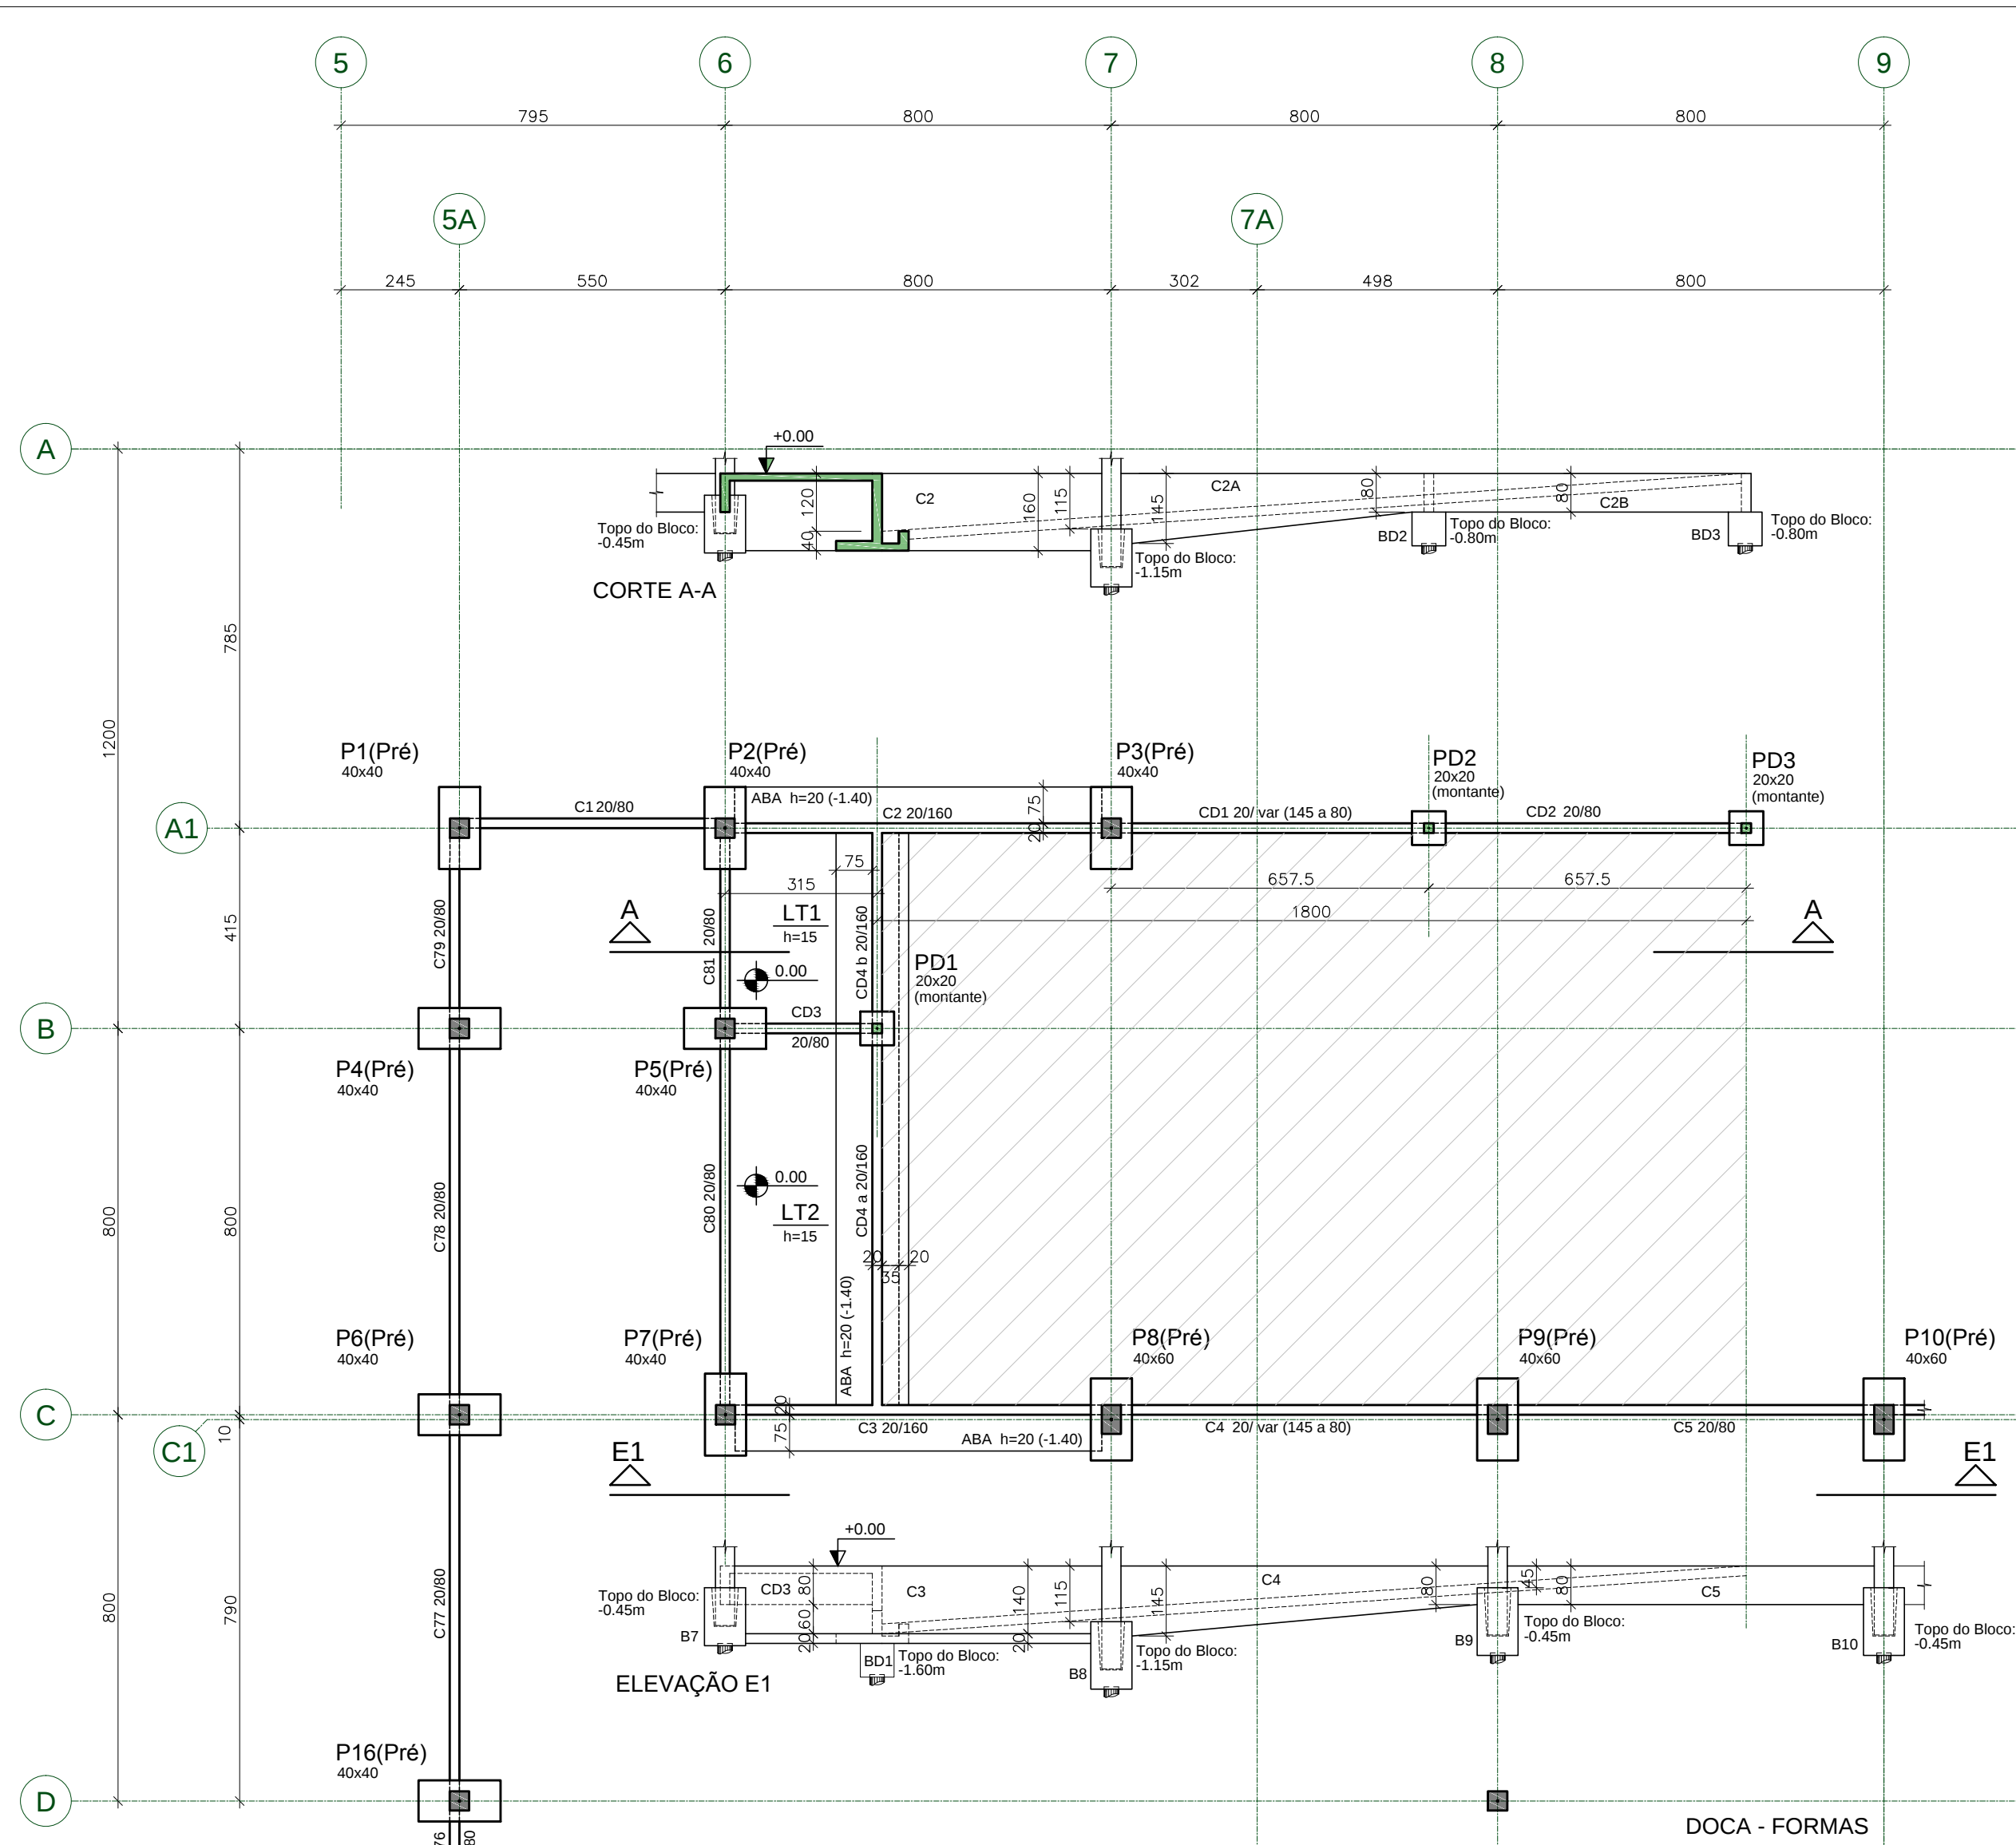


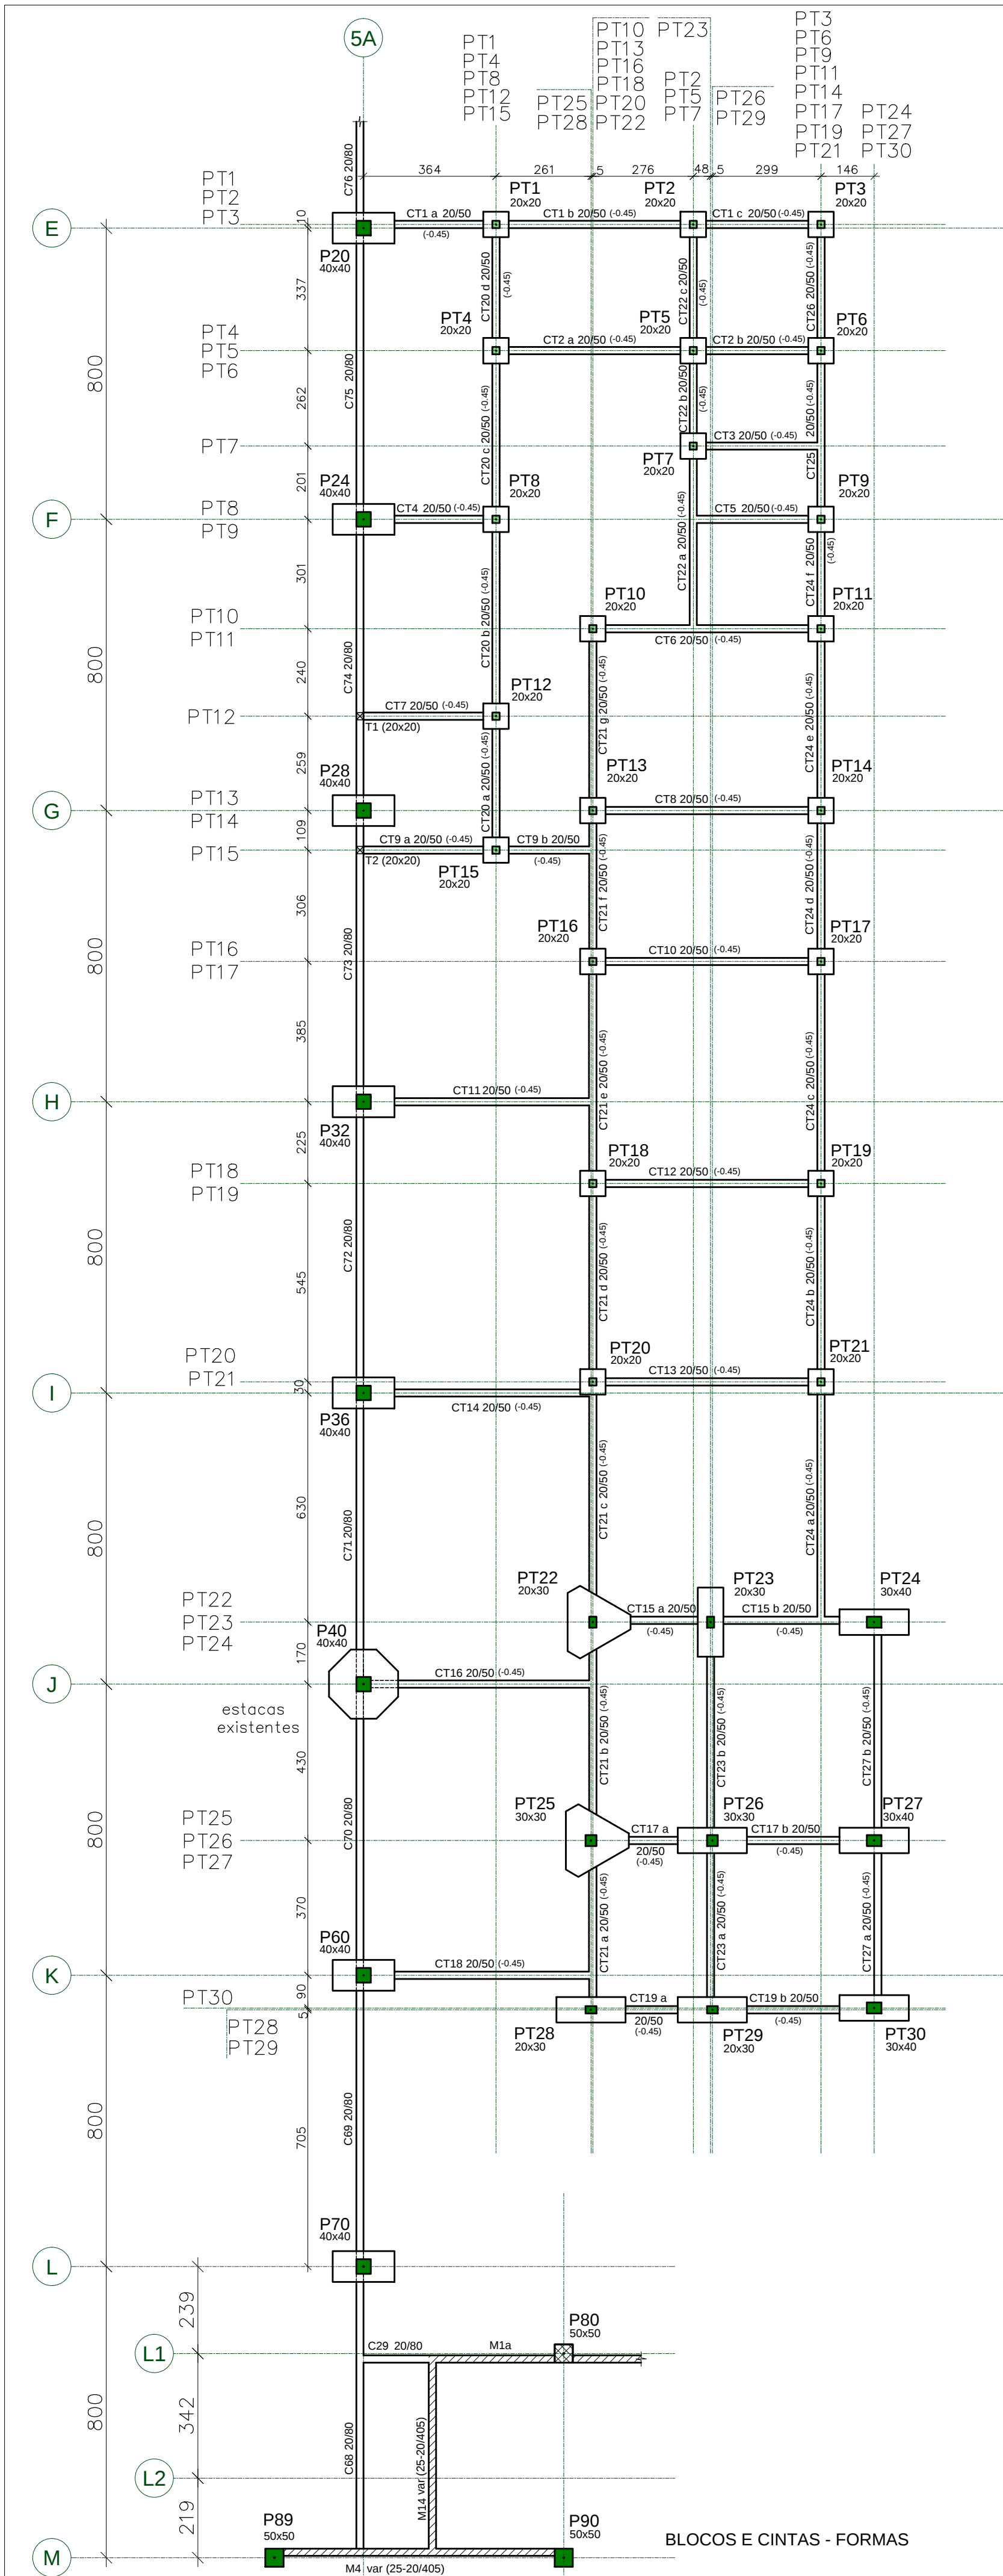


BLOCO DE 1 ESTACA (Ø35cm)
H=70cm
PT1, PT2, PT3, PT4, PT5, PT6, PT7, PT8, PT9, PT10, PT11, PT12, PT13, PT14, PT15, PT16, PT17, PT18, PT19, PT20, PT21, PD1, PD2, PD3. (24x)

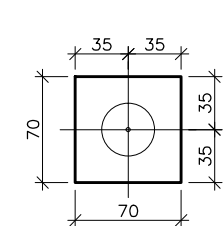


BLOCO DE 2 ESTACAS (Ø35cm)
H=70cm
PT23, PT24, PT26, PT27, PT28, PT29, PT30. (7x)

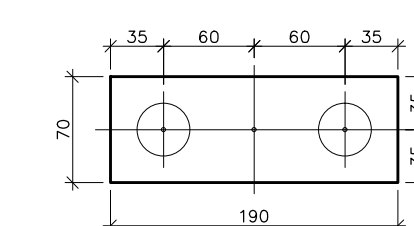

BLOCO DE 3 ESTACAS (Ø35cm)
H=105cm
PT22, PT25. (2x)

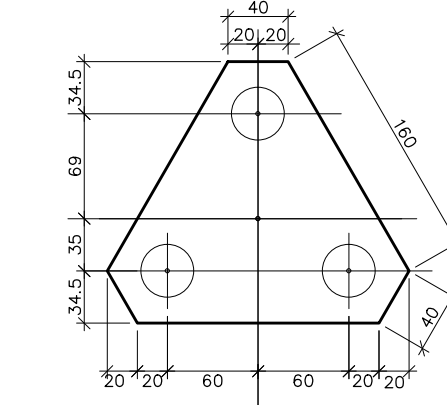

BLOCO ESPECIAL
H=120cm
P40 (1x)

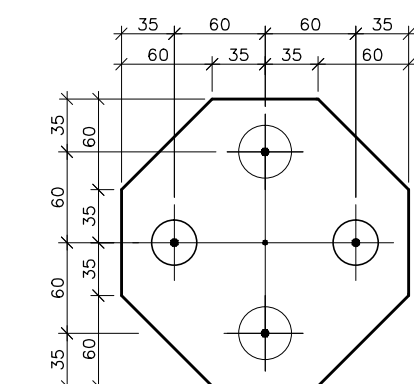

BLOCOS E CINTAS - FORMAS

Notas:
01 NBR6118:2007 – Classe de Agressividade Ambiental = II (estrutura revestida).
02 NBR6118:2007 – Concreto com fck=25MPa – Aço CA-50.
03 NBR6118:2007 – Cobrimentos fixados nas respectivas planta de detalhes de armações.
04 Unidades: diâmetro do aço em milímetro; espaçamento e comprimento em centímetro; níveis em metro.

00	20/07/12	Emissão inicial.	Dionísio
REVISÃO	DATA	MODIFICAÇÕES	RESP.

Proger Engenharia Ltda
PROJETOS ESTRUTURAIS - CONSULTORIA - GERENCIAMENTO
DIONÍSIO AUGUSTO AMERICO DE NEVES E SOUZA
Engenheiro Civil – CREA-RJ 52.791-D
IME/FAU – Professor

Av. Pres. Vargas, 590 – grupo 1309 a 1311
Centro, Rio de Janeiro, RJ CEP:20.071-000
Tel./Fax:(21)2432.0811/Cel.:(21)9987.9477
dionisio@progerengenharia.com.br
http://www.progerengenharia.com.br

CLIENTE: SERRANO DISTRIBUIDORA LTDA
DESENHO: 415_for02r0.dwg
OBRA: SHOPPING PÁTIOMIX LINHARES – OK SUPERATACADO
Rodovia BR101, esquina c/Av. Cerejeiras – Bairro Modelar
Linhares – ES
PROJETO ESTRUTURAL
ÁREA TÉCNICA – OK SUPERATACADO
BLOCOS E CINTAS
FORMAS

ESCALA: 1:125
DATA – REVISÃO: 20/07/12 – R0
PROJETO: E415
FORMAS FOR 02