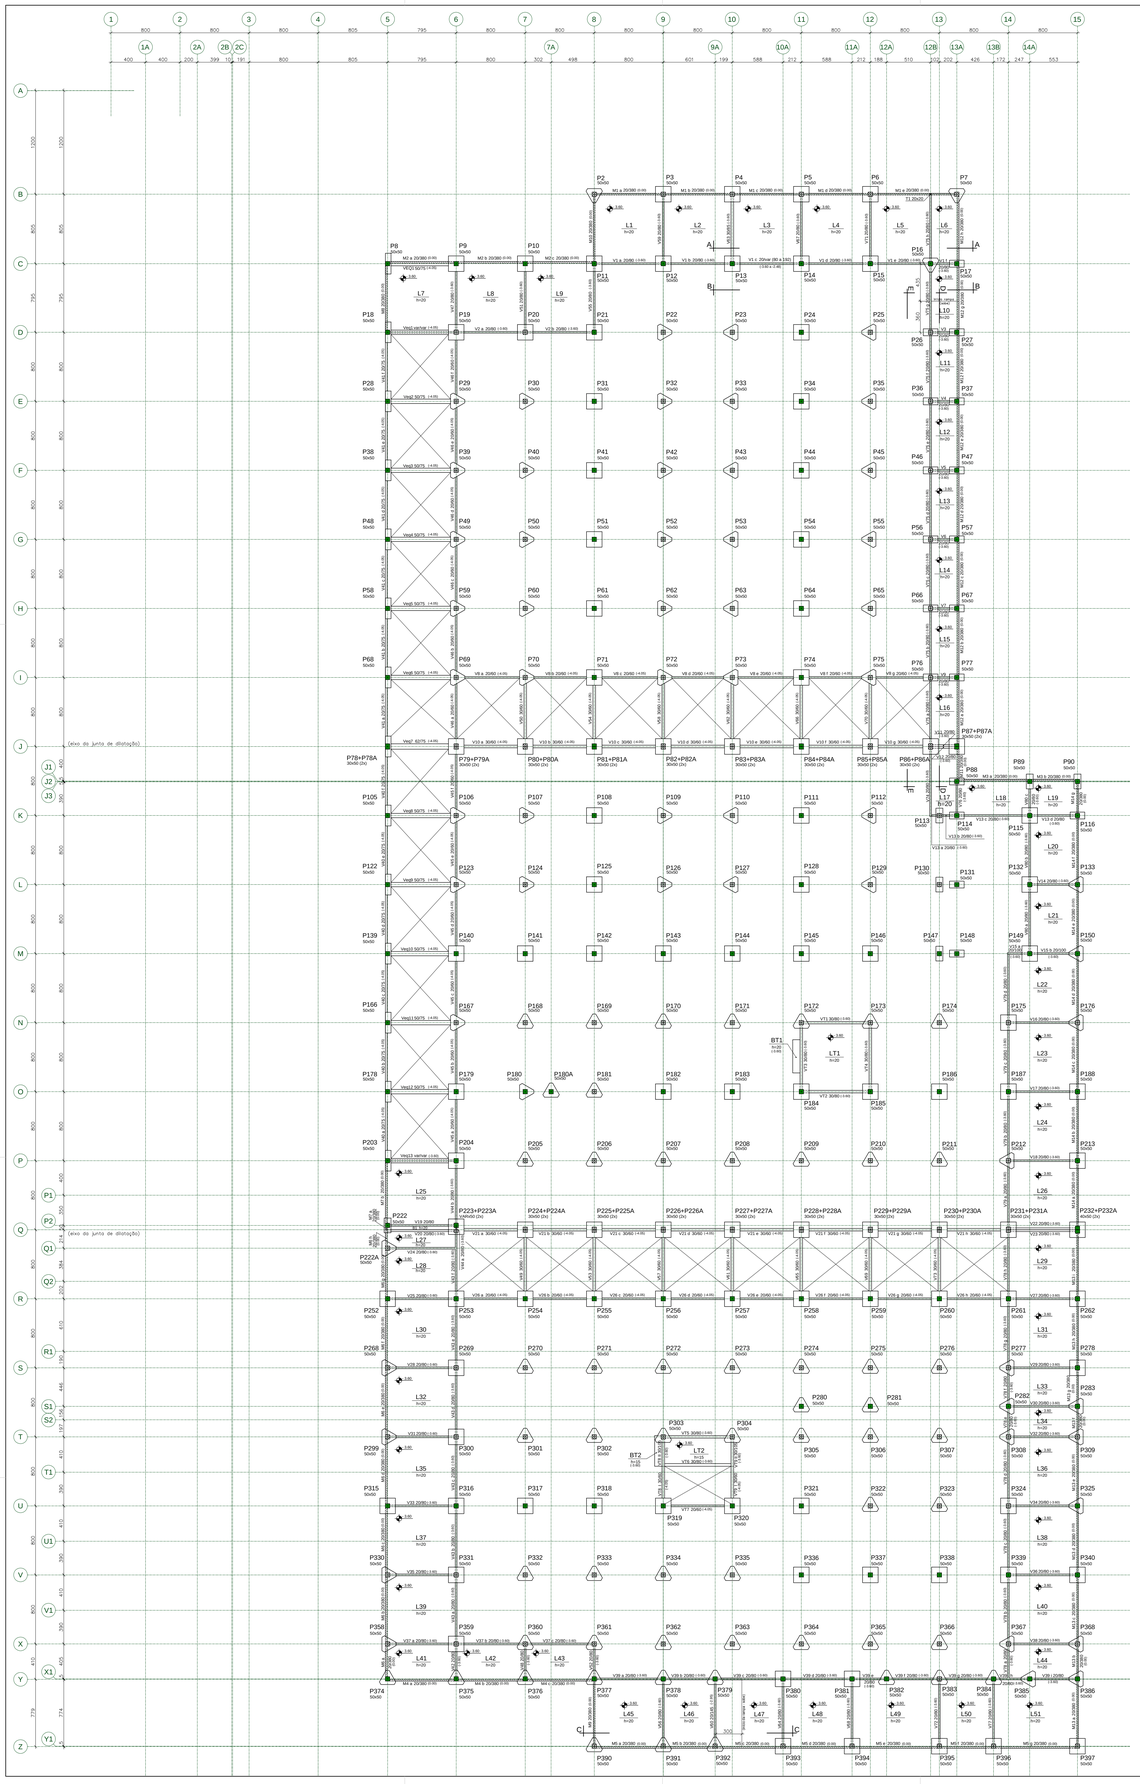

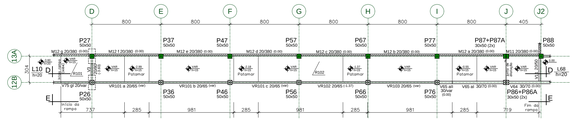

RAMPA 03 - PLANTA DE FORMAS

CORTE D-D - FORMAS

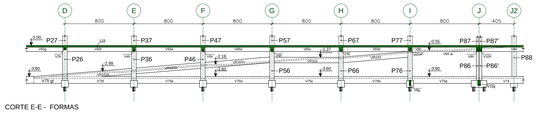

CORTE E-E - FORMAS

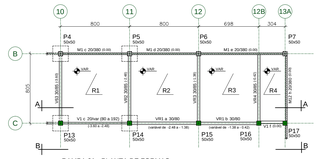

RAMPA 01 - PLANTA DE FORMAS

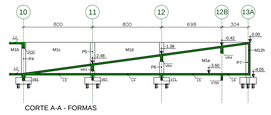

CORTE A-A - FORMAS

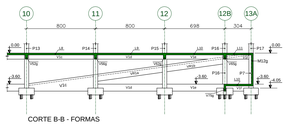

CORTE B-B - FORMAS

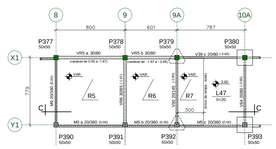

RAMPA 02 - PLANTA DE FORMAS

CORTE C-C - FORMAS

LEGENDA DE PILARES:

- Pilar que nasce no subsolo e morre na cobertura.
- Pilar que nasce no térreo e morre na cobertura.
- Pilar que nasce no subsolo e morre no térreo.

Notas:

01 NBR6118:2007 – Classe de Agressividade Ambiental = II (estrutura revestida).
02 NBR6118:2007 – Concreto com fck=25MPa (BLOCOS) – Aço CA–50/60.
03 NBR6118:2007 – Cobrimentos fixados nas respectivas planta de detalhes de armações. Controle rigoroso das formas.
04 Unidades: diâmetro do aço em milímetro; espaçamento e comprimento em centímetro; níveis em metro.
05 Níveis de projeto baseados em documento (Pátiomix) de correlação entre cotas de projeto com níveis referenciados de topografia (consideradas também para sondagem): Topografia, nível +28.58m = Projeto, nível 0.00 (piso em osso do pavimento térreo).

REVISÃO	DATA	MODIFICAÇÕES	RESP.
00	20/02/12	Emissão inicial.	Dionísio

Proger Engenharia ltda
PROJETOS ESTRUTURAIS - CONSULTORIA - GERENCIAMENTO
DIONISIO AUGUSTO AMERICANO DE NEVES E SOUZA
Engenheiro Civil – CREA-RJ 52.791-D
IMB/TAU – Professor
Av. Pres. Vargas, 590 – grupos 1309 a 1311
Centro, Rio de Janeiro, RJ (ZP:20.071-000
Tel./Fax:(21)2432.0811/Cel:(21)9987.9477
dionisio@progerengenharia.com.br
dionisio@dionisio.eng.br
http://www.progerengenharia.com.br

CLIENTE: PÁTIOMIX LINHARES SHOPPING CENTER SPE S.A.	DESENHO: 406_for02_r0.dwg
OBRA: SHOPPING PÁTIOMIX LINHARES Linhares – ES	ESCALA: 1:250
	DATA – REVISÃO: 20/02/12 – R0
PROJETO ESTRUTURAL	PROJETO: E406
PISO DO SUBSOLO FORMAS	FOR 02