




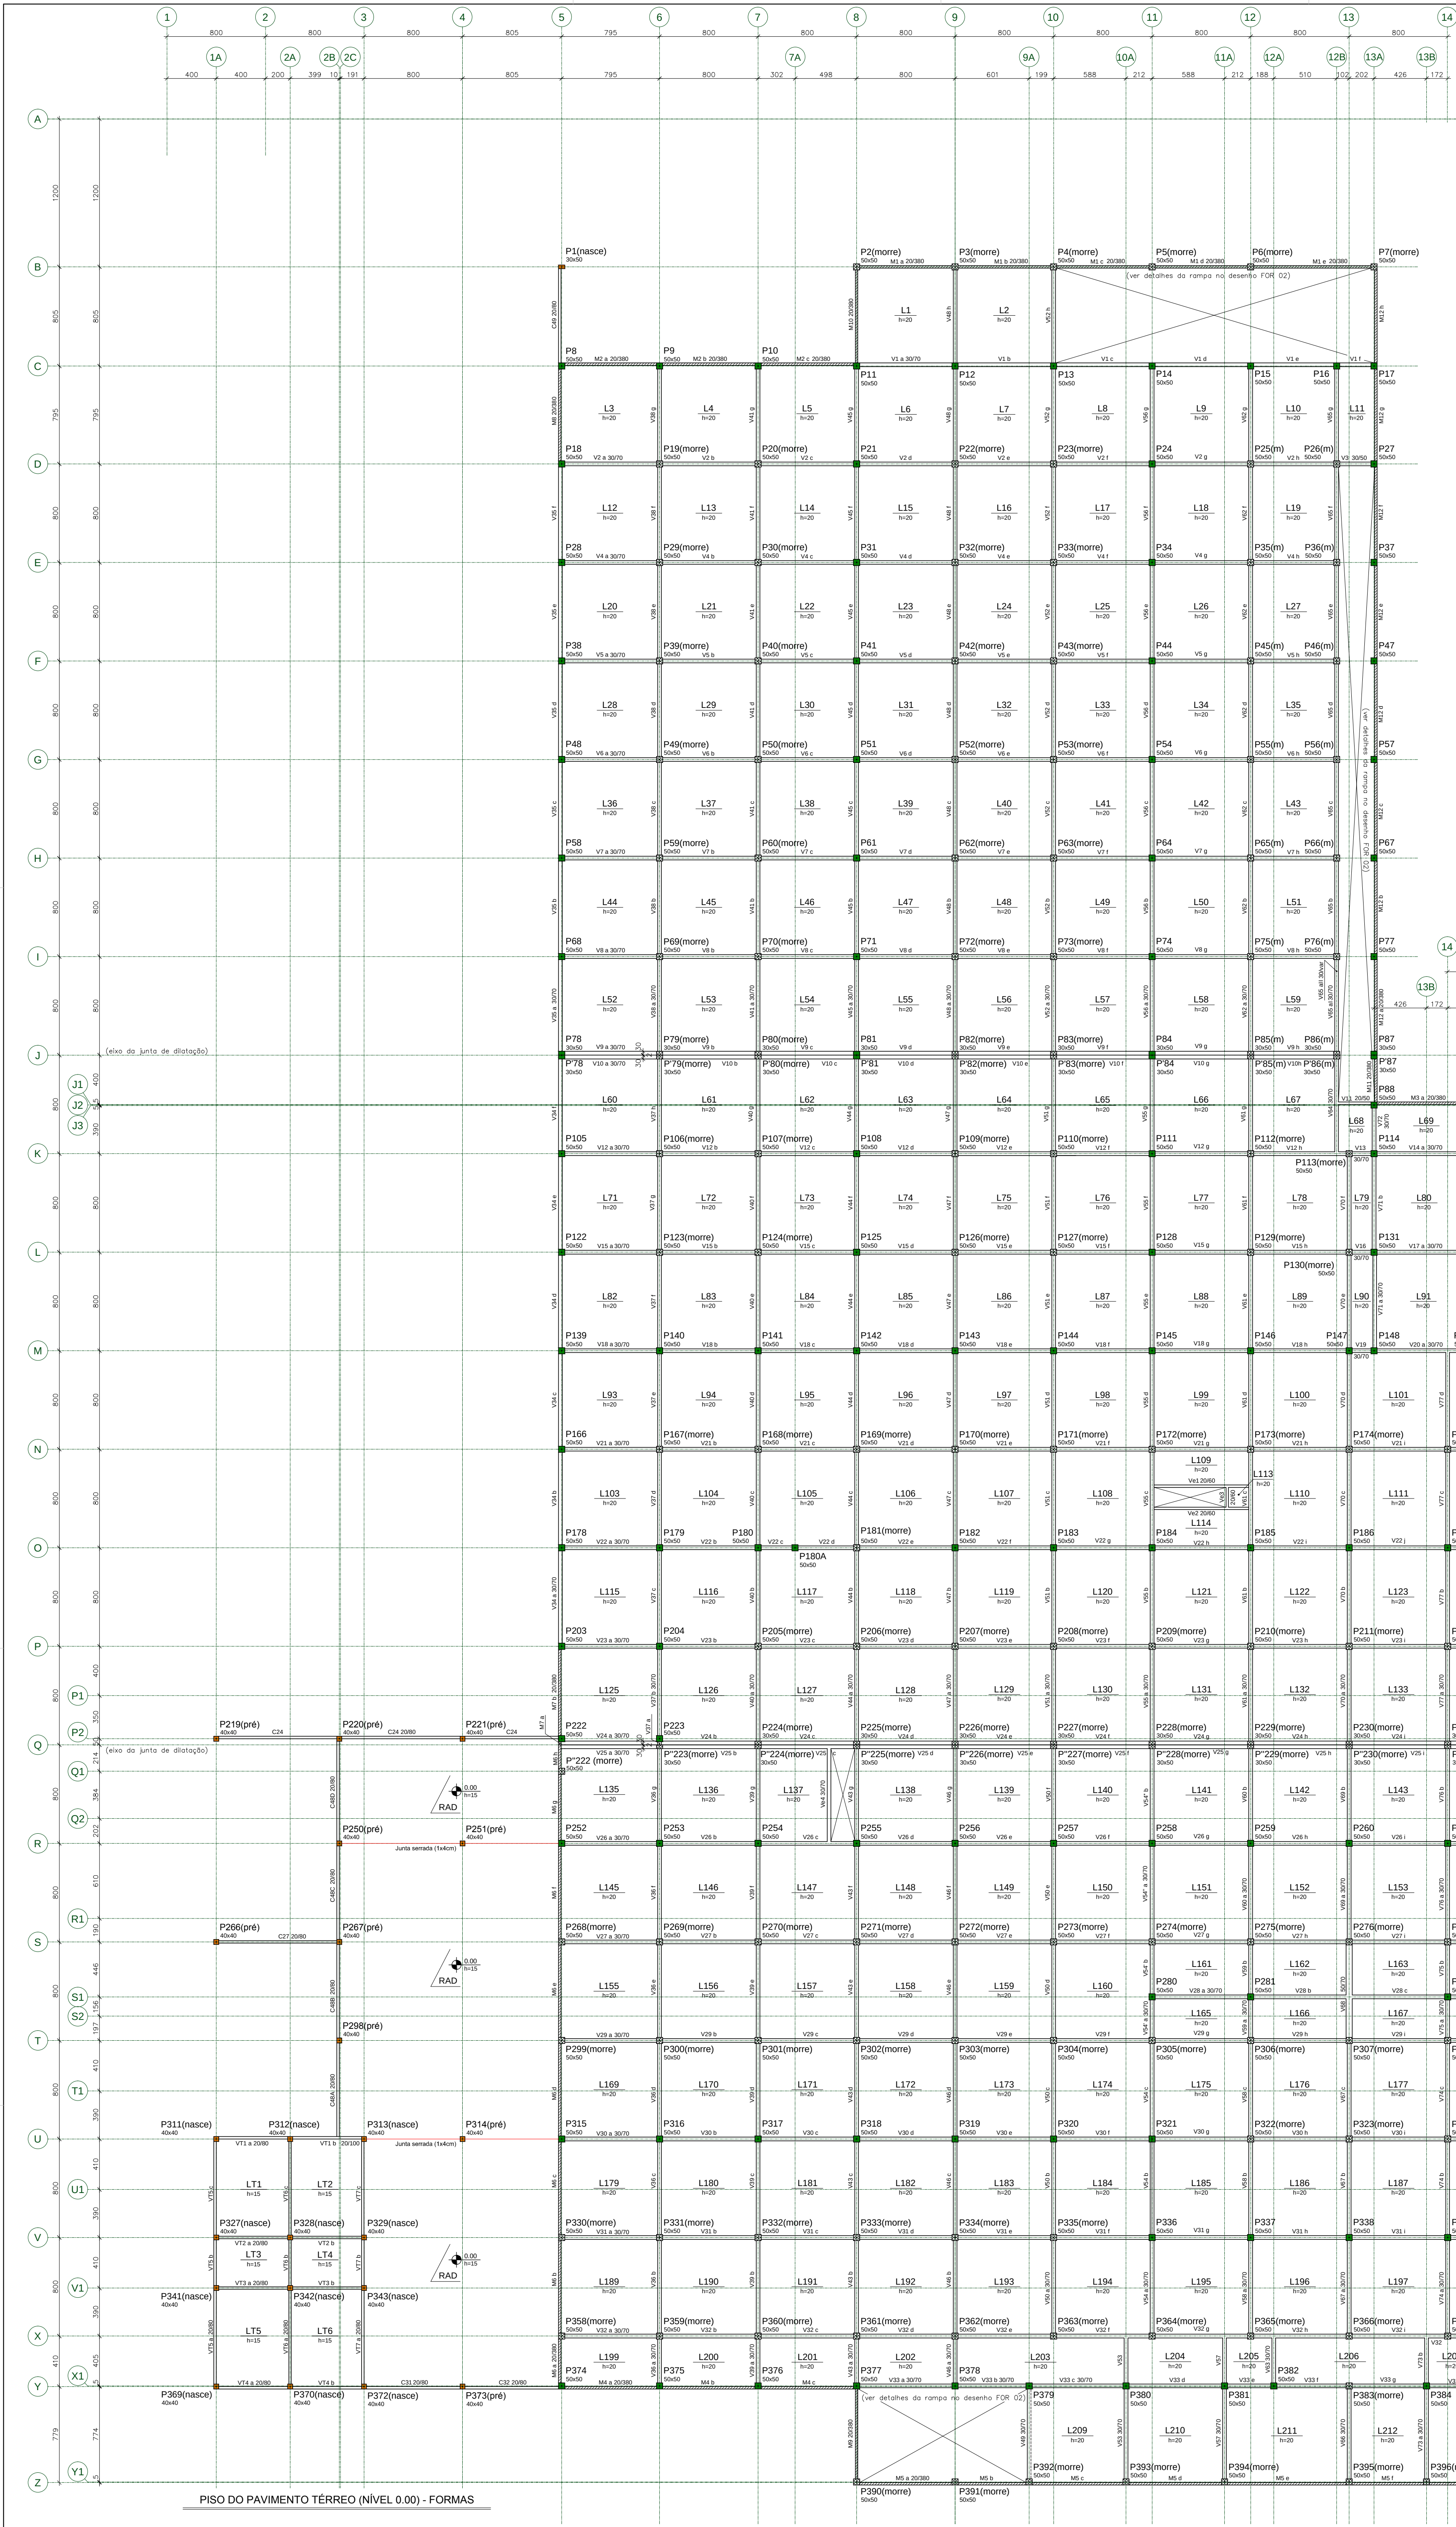


ÁREAS TÉCNICAS - MEZANINOS E COBERTURAS - FORMAS

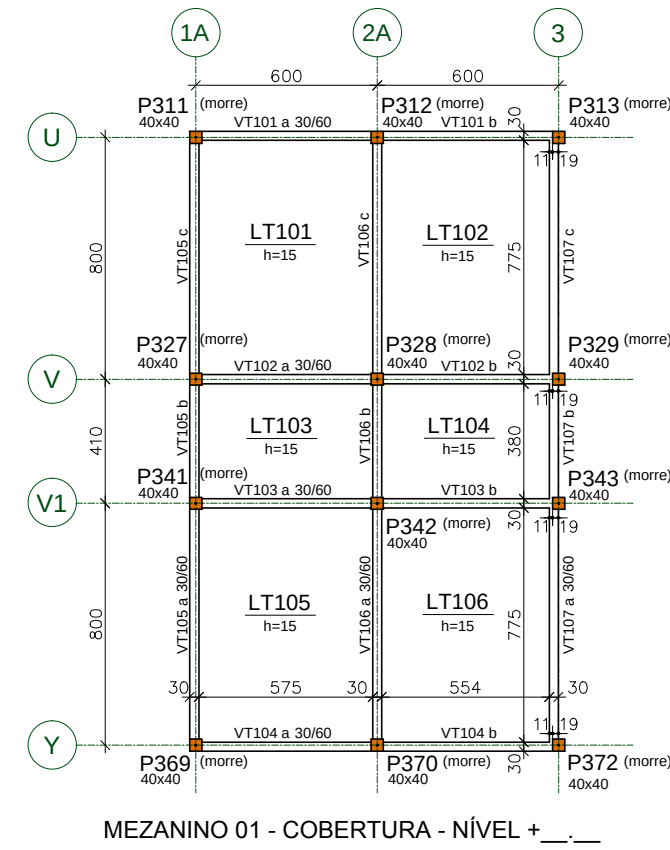


MEZANINO 01 - COBERTURA - NIVEL +0.10

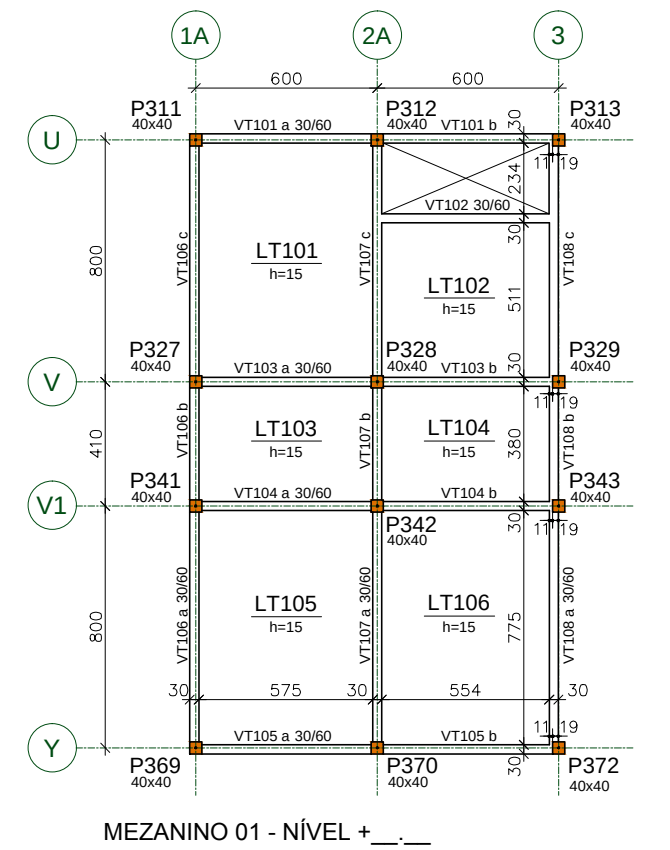


MEZANINO 01 - NIVEL +0.10

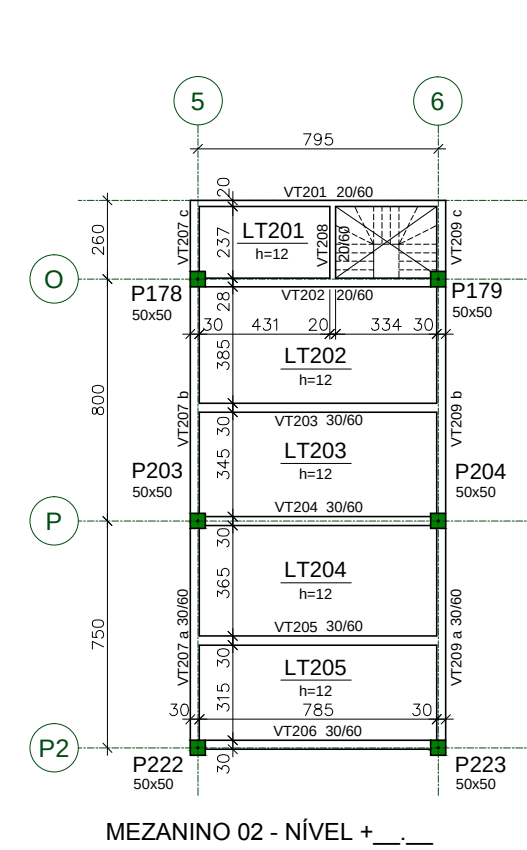


MEZANINO 02 - NIVEL +0.10

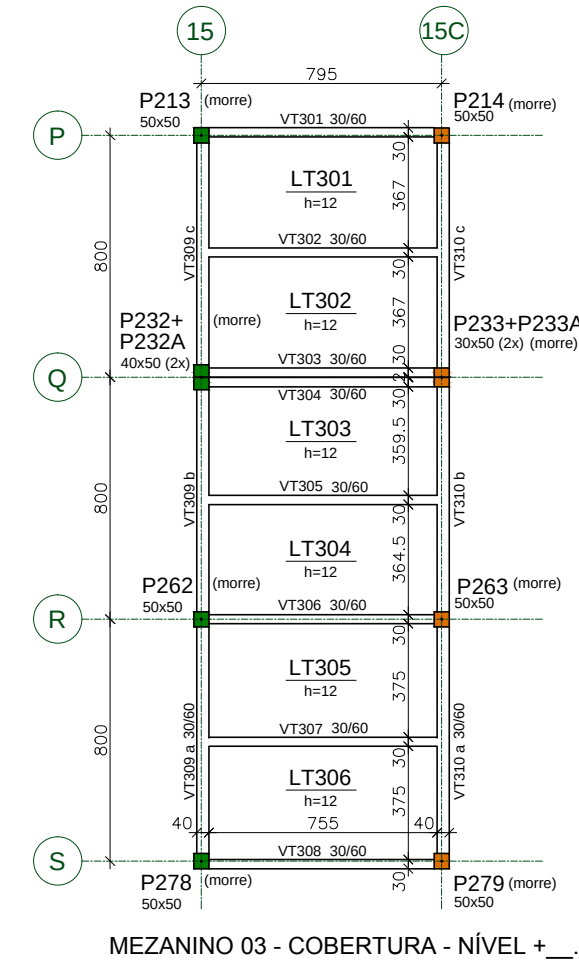


MEZANINO 03 - COBERTURA - NIVEL +0.10

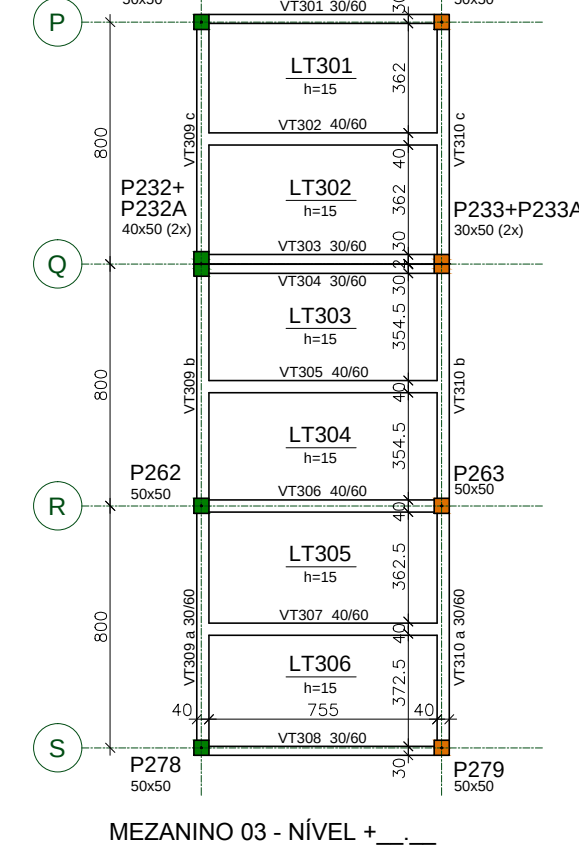


MEZANINO 03 - NIVEL +0.10

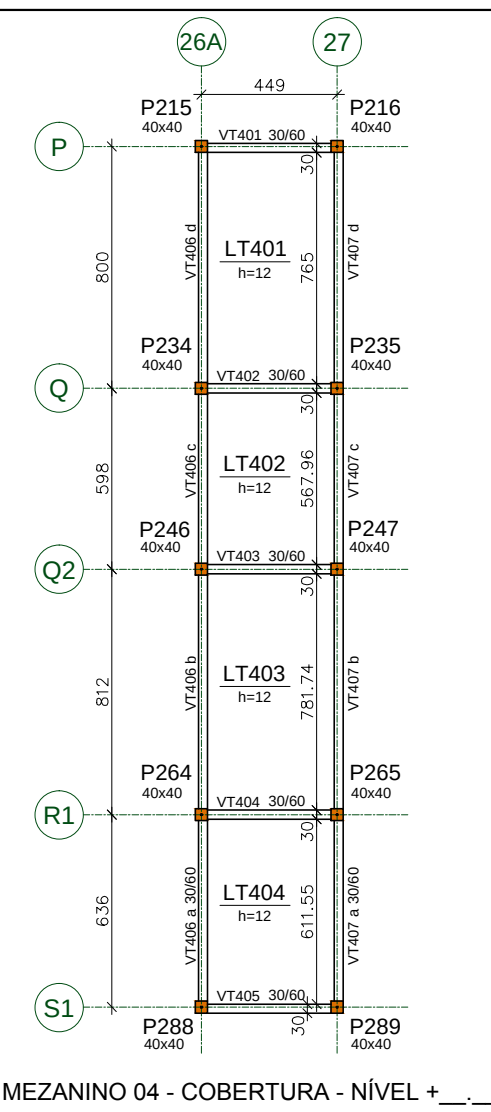

MEZANINO 04 - COBERTURA - NIVEL +0.10

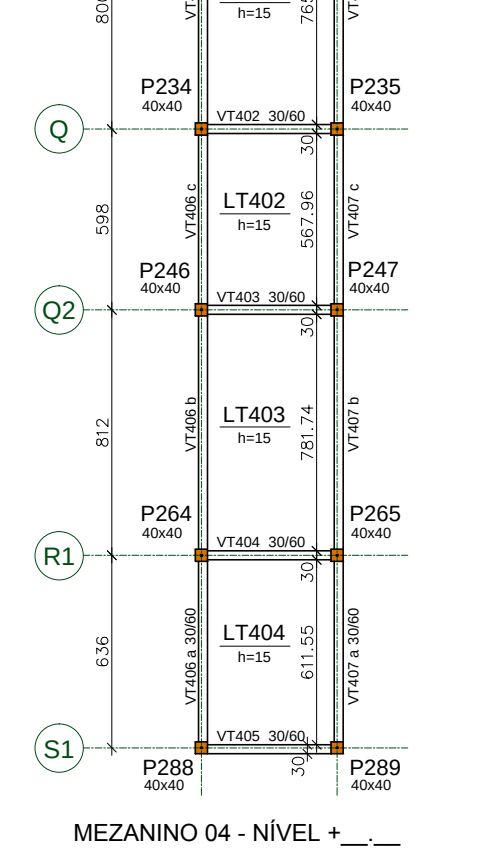

MEZANINO 04 - NIVEL +0.10

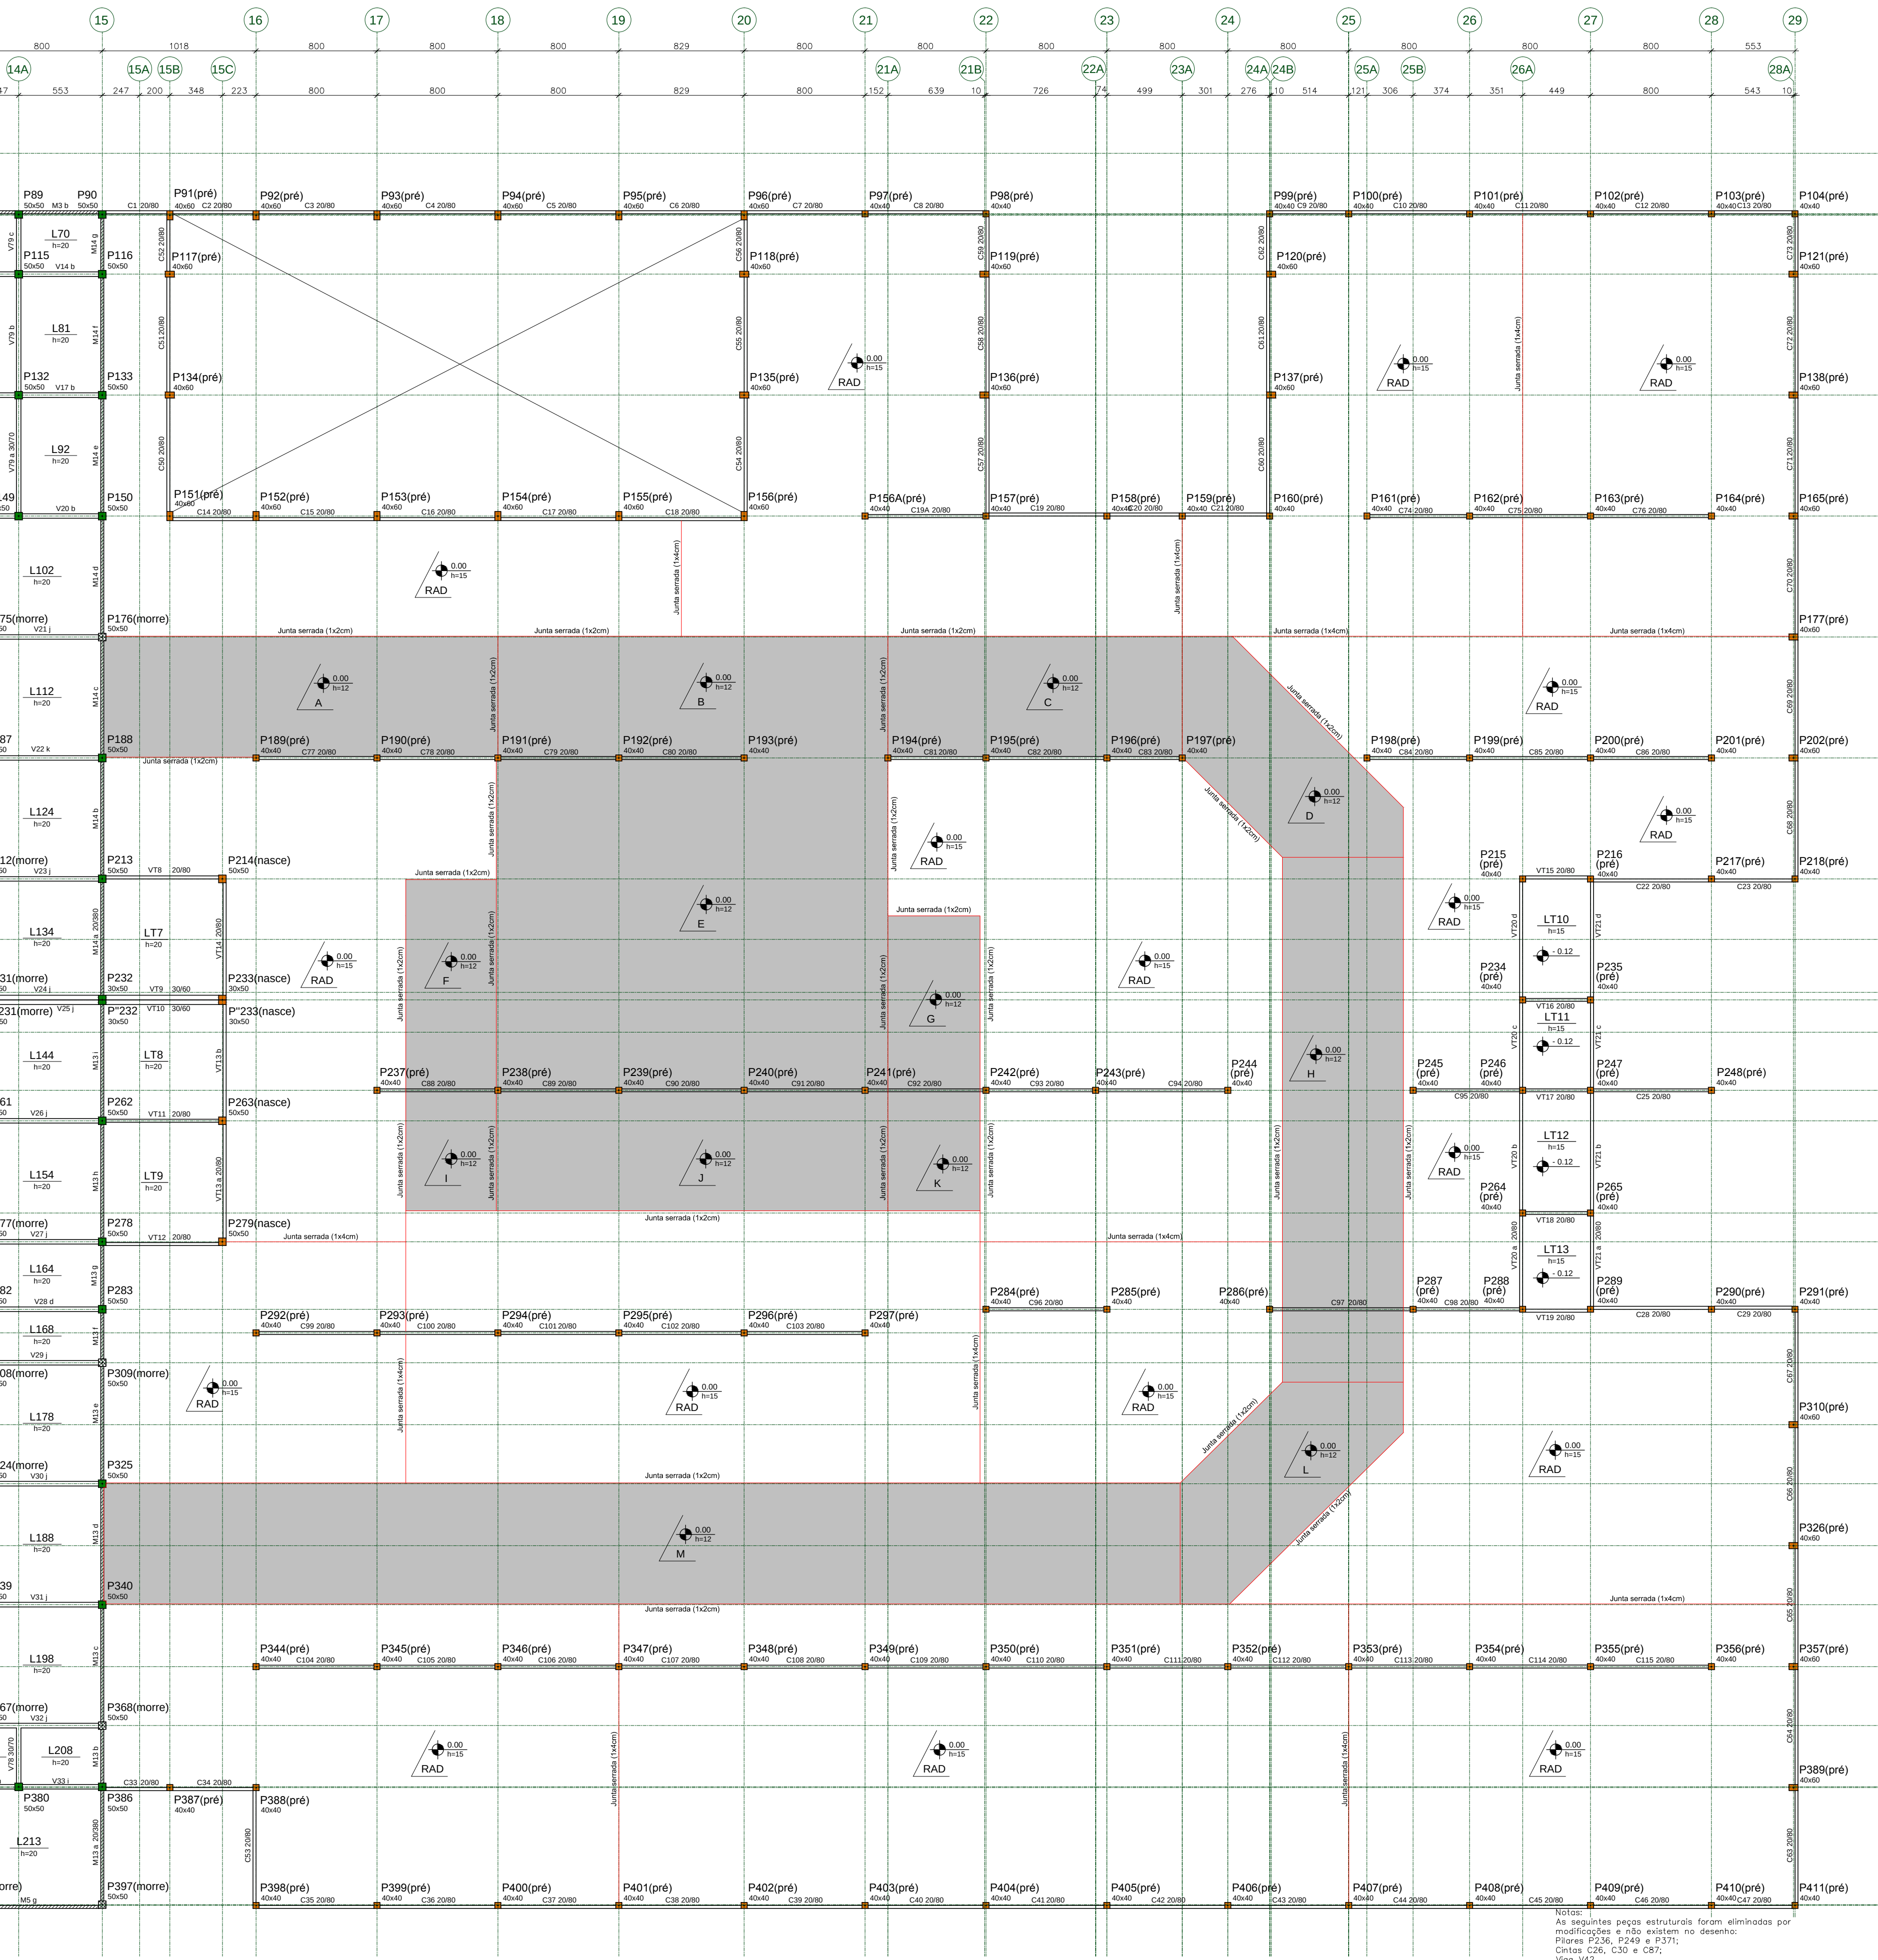

- LEGENDA DE PILARES:
- Pilar que nasce no subsolo e morre na cobertura
 - Pilar que nasce no térreo e morre na cobertura
 - Pilar que nasce no subsolo e morre no térreo
 - (pr) Pilar pré-fabricado

Notas:
01 NBR6118:2007 - Classe de Agressividade Ambiental = II (estrutura revestida).
02 NBR6118:2007 - Concreto com fck=25MPa - Aço CA-50/60.
03 NBR6118:2007 - Cobrimentos fixados nas respectivas plantas de detalhes de armações.
04 Unidades: diâmetro do aço em milímetro; espaçamento e comprimento em centímetros; níveis em metro.

REVISÃO	DATA	MODIFICAÇÕES	DESENHO
03	20/02/12	Revisão geral de compatibilização com a forma do piso do subsolo.	Dionísio
02	13/02/12	Acrescentadas as áreas técnicas (mezaninos e coberturas); revisão geral.	Dionísio
01	01/02/12	Modificações discutidas na reunião de 31/01/2011 (Patiomix).	Dionísio
00	31/01/12	Estado de formas - não liberado para execução.	Dionísio
PROJETO ESTRUCTURAL			
PISO DO PAVIMENTO TERREO E ÁREAS TÉCNICAS			
FORMAS			