


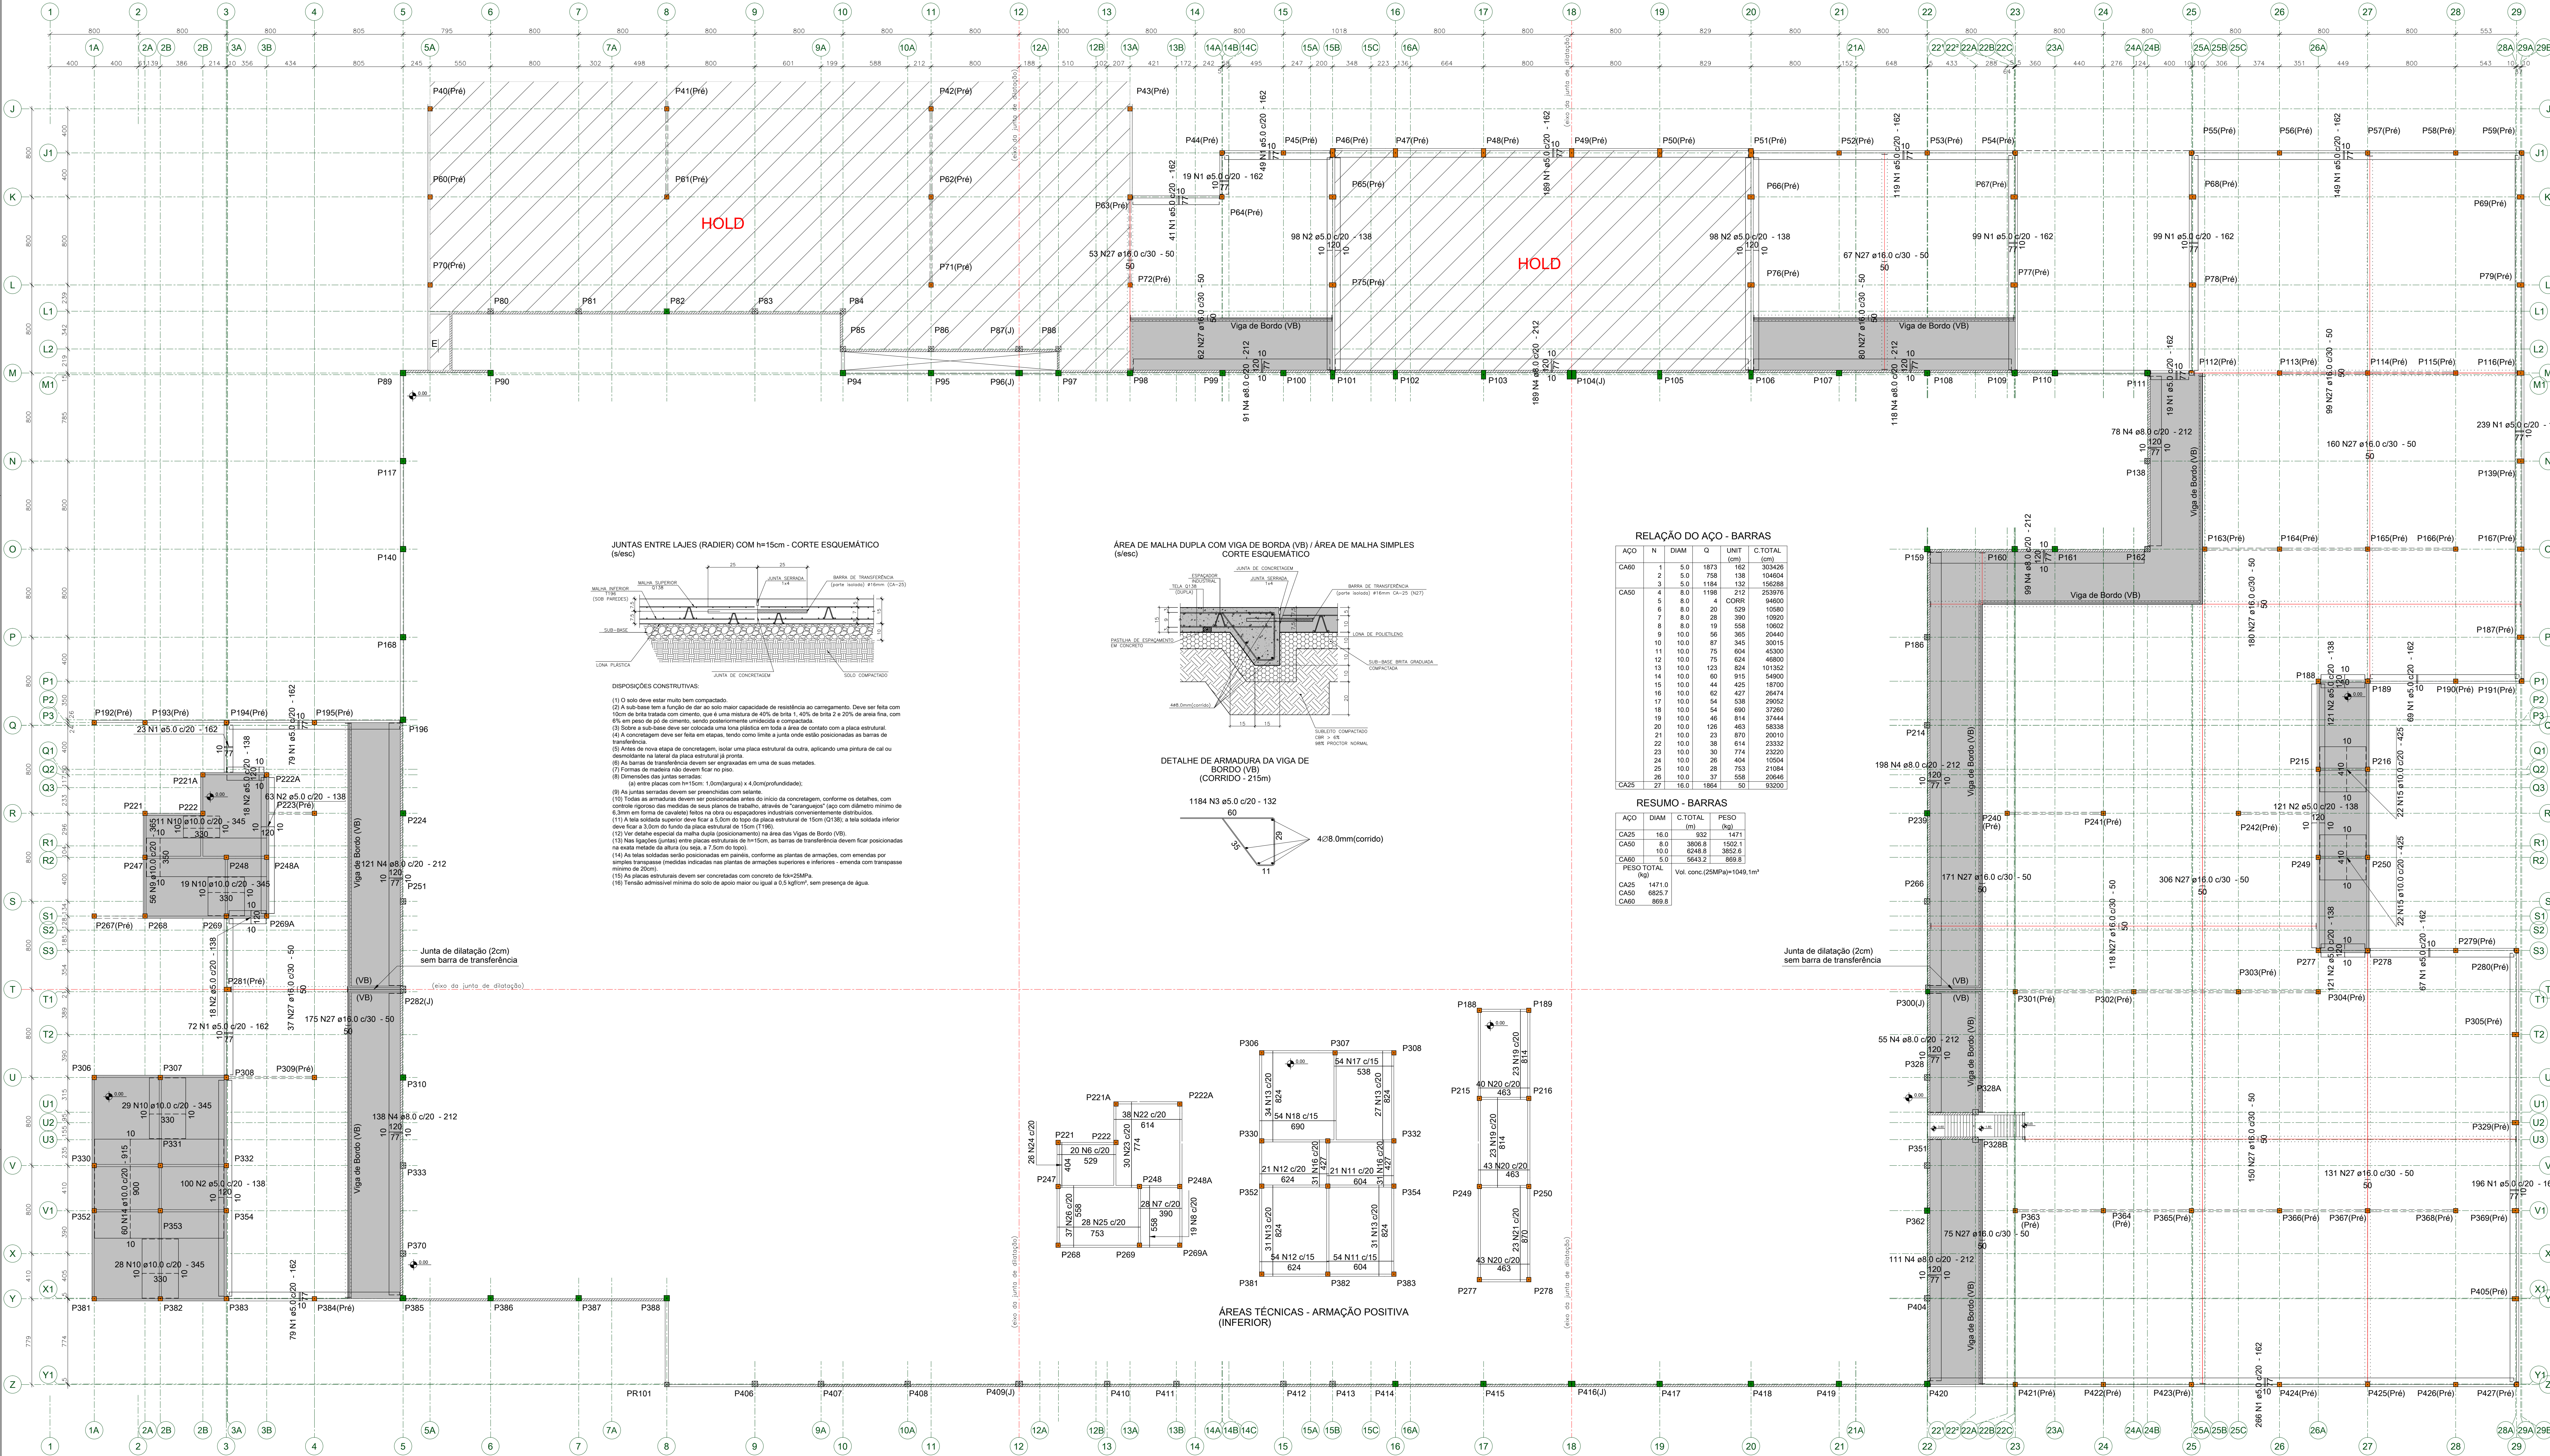

Anotações:

Legenda:
Armadura negativa (superior).
Armadura positiva (inferior).


Notas:
01 NBR6118:2007 - Classe de Agressividade Ambiental = II.
02 NBR6118:2007 - Concreto com fck=25MPa e Aço CA-25/50/60.
03 NBR6118:2007 - Cobrimentos indicados nos detalhes; controle rigoroso das formas e posições.
04 Unidades: diâmetro do aço em milímetro; espaçamento e comprimento em centímetro.

00	23/07/12	Emissão inicial.	Dionísio
REVISÃO	DATA	MODIFICAÇÕES	RESP.

Proger Engenharia Ltda
PROJETOS ESTRUTURAIS - CONSULTORIA - GERENCIAMENTO
DIONÍSIO AUGUSTO AMARAL DE NEVES E SOUZA
Engenheiro Civil - CREA RJ 25.791-3
1867/RJ - Professor

CLIENTE: PATOMIX LINHARES SHOPPING CENTER SPE S.A.

OBRA: SHOPPING PATOMIX LINHARES
LinhARES - ES

PROJETO ESTRUTURAL
PISO DO PAVIMENTO TERREO - LAJES - 01/03
RADIER - ARMADURAS SUPLEMENTARES - VIAS DE BORDO
ÁREAS TÉCNICAS - POSITIVOS E NEGATIVOS ARMADURAS

DESENHO: 407-arm03-42-01.dwg

ESCALA: 1:200

DATA - REVISÃO: 23/07/12 - R0

PROJETO: E407

ARMOS-42