


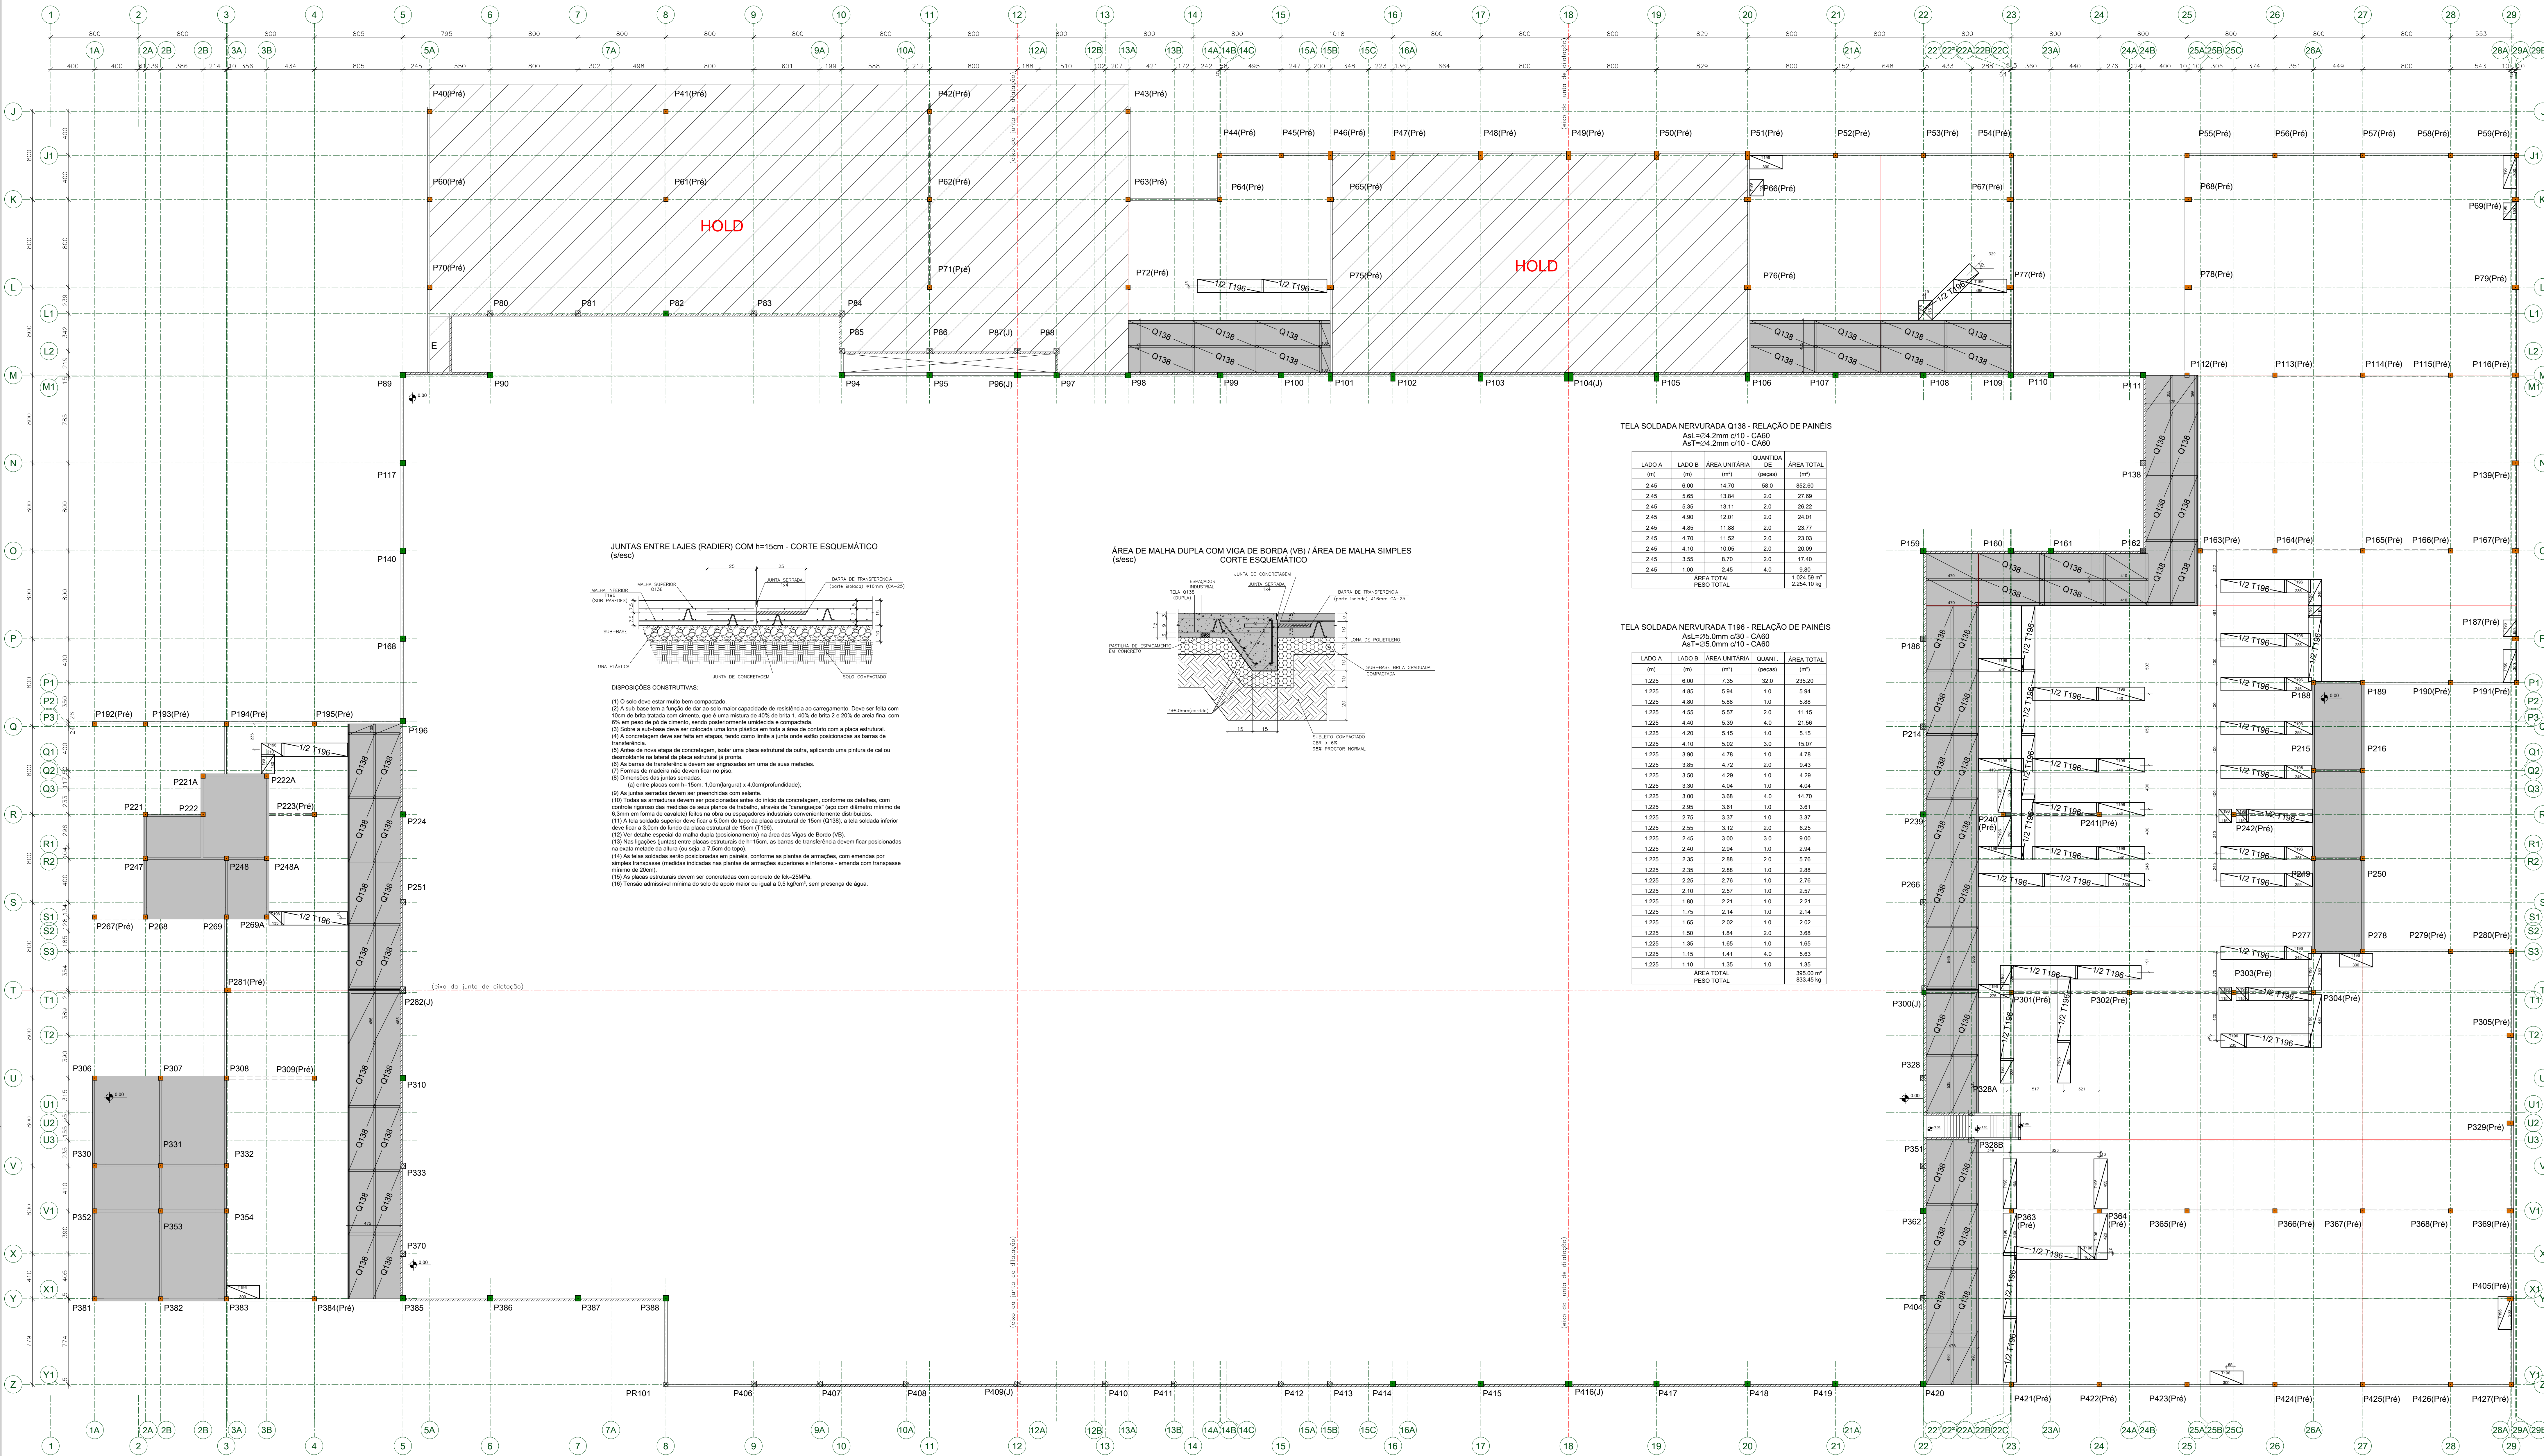

Anotações:

Legenda:
Armadura negativa (superior).
Armadura positiva (inferior).

DIÂMETRO DOS PINOS DE COBRIMENTO PARA GANCHOS		
BITOLA (Ø)	CABO	CABO
>20mm	3xØ7	6xØ7
20mm	3xØ7	—
16mm	3xØ6	3xØ6
12mm	3xØ5	3xØ5

Notas:
01 NBR6118:2007 – Classe de Agressividade Ambiental = II.
02 NBR6118:2007 – Concreto com fck=25MPa – Aço CA-25/50/60.
03 NBR6118:2007 – Cobrimentos indicados nos detalhes; controle rigoroso das formas e posições.
04 Unidades: diâmetro do aço em milímetro; espaçamento e comprimento em centímetro;

REVISÃO	00	23/07/12	Emissão inicial.	MODIFICAÇÕES	RESP.	Dionísio
---------	----	----------	------------------	--------------	-------	----------

Proger Engenharia Ltda
PROJETOS ESTRUTURAIS - CONSULTORIA - GERENCIAMENTO
DIONÍSIO AUGUSTO AMERSON DE NEVES E SOUZA
Engenheiro Civil - CREA RJ 152.781-3
1867/PAU - Professor
http://www.progerengenharia.com.br

CLIENTE: PATOMIX LINHARES SHOPPING CENTER SPE S.A.
OBRA: SHOPPING PATOMIX LINHARES
LinhARES – ES
PROJETO ESTRUTURAL
PISO DO PAVIMENTO TÉRREO – LAJES – 03/03
RADIER – MALHA INFERIOR EM TELAS SOLDADAS
ARMATURAS

DESENHO: 407_arm03_44_01.dwg
ESCALA: 1:200
DATA – REVISÃO: 23/07/12 – R0
PROJETO: E407
ARMOS-44