


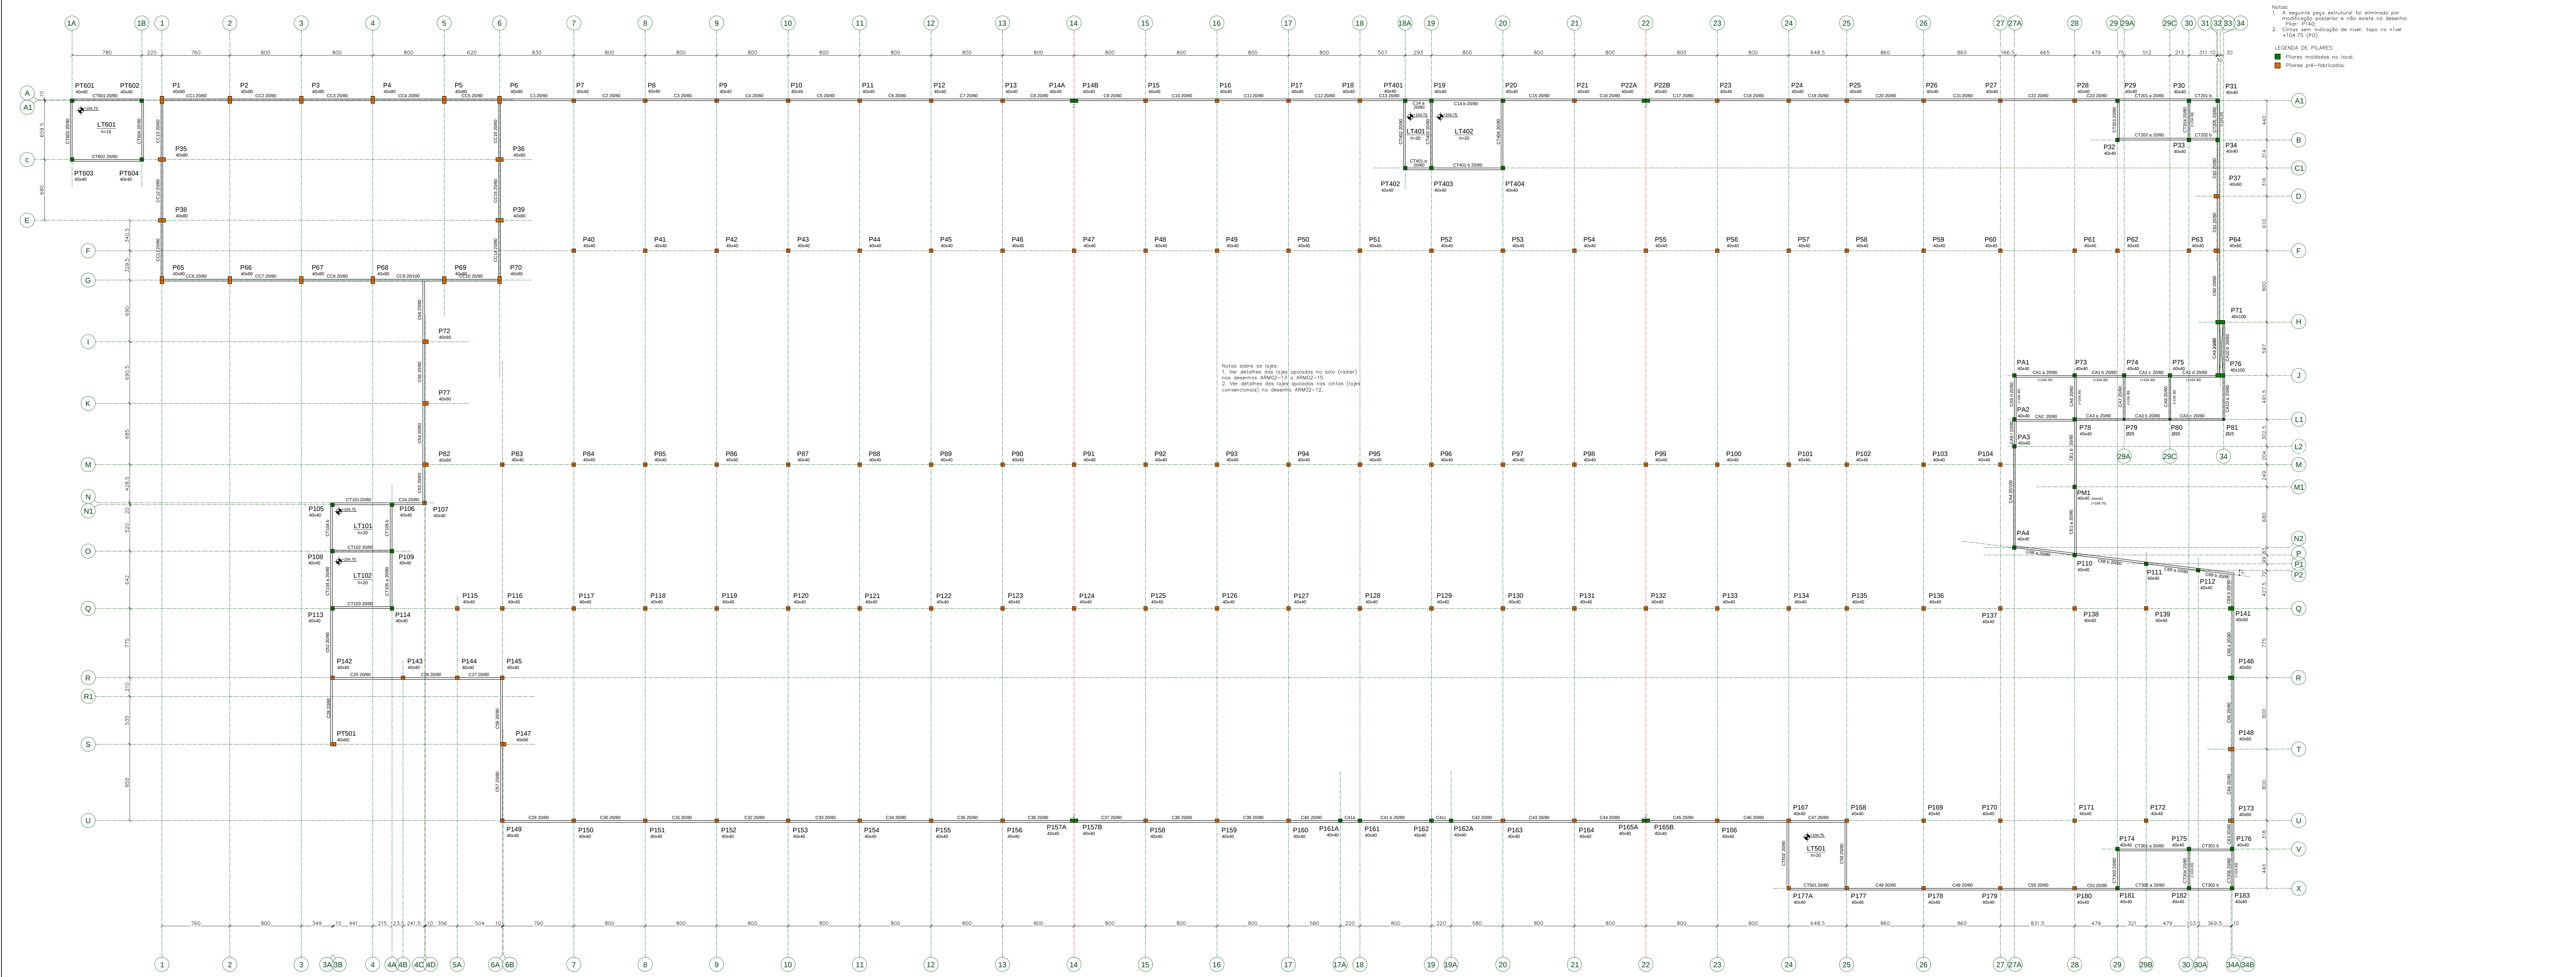

Notas:

01 NBR6118:2007 - Classe de Agressividade Ambiental = II (estrutura revestida).

02 NBR6118:2007 - Concreto com fck=25MPa/35MPa (Pr6) - Aço CA-50/60.

03 NBR6118:2007 - Cobrimentos fixados nos respectivos planta de detalhes de armações. Controle rigoroso das formas.

09	04/01/2014	Modificação de níveis, conforme estabelecido em reunião - revisão geral.	Dionísio
08	04/12/2013	Revisão geral para emissão das armações das colunas.	Dionísio

Revisão

DATA

MODIFICAÇÕES

RESP.

Proger Engenharia Ltda
PROJETOS ESTRUTURAIS - CONSULTORIA - GERENCIAMENTO
DIONÍSIO AUGUSTO AMARAL DE NEVES E SOUZA
Engenheiro Civil - CREA/RJ - 25.741-3
Mg/RJ - Professor

Av. Pres. Vargas, 580 - apto 1309 a 1311
Centro, Rio de Janeiro, RJ - CEP: 20.071-000
Tel: (51) 2012-0432/0811 / Cel: (21) 98851-8477
dionisio@progerengenharia.com.br
dionisio@progerengenharia.com.br
http://www.progerengenharia.com.br

CLIENTE:	JPI PARTICIPAÇÕES LTDA	DESENHO:	419_for02_r9
OBRA:	PROJETO PARA CONSTRUÇÃO DE SHOPPING Rodovia BR-101, s/n (Fazenda Imperial) Teixeira de Freitas - BA	ESCALA:	1:250
PROJETO ESTRUTURAL		DATA - REVISÃO:	04/01/14 - R9
	PISO DO PAVIMENTO TÉRREO	PROJETO:	E419
		FORMAS	FOR 02